



PROVĚTRÁVACÍ KRYCÍ NÁSTAVEC pro koncovou část komínového dříku


POZICE VNĚJŠÍCH KOTEV:

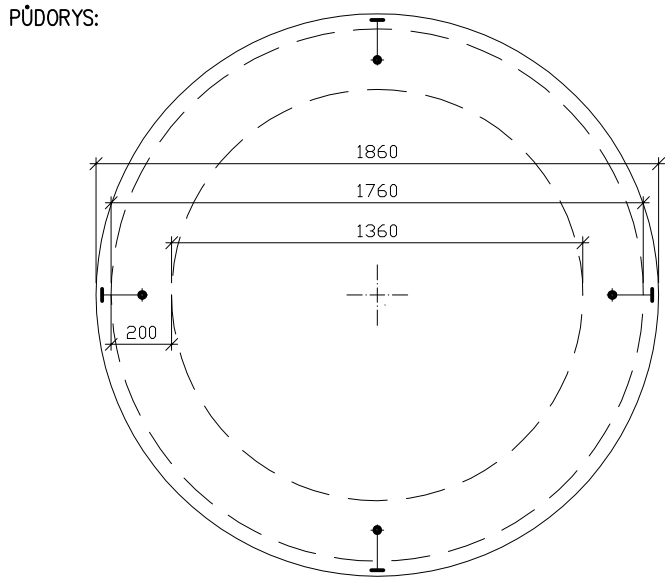

POZICE VNITŘNÍCH KOTEV:

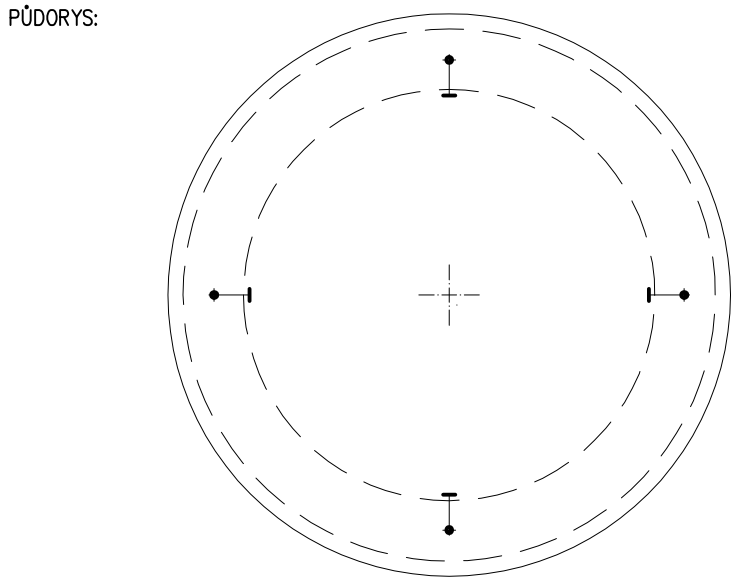



PŮDORYS NOSNÉ KONSTRUKCE:

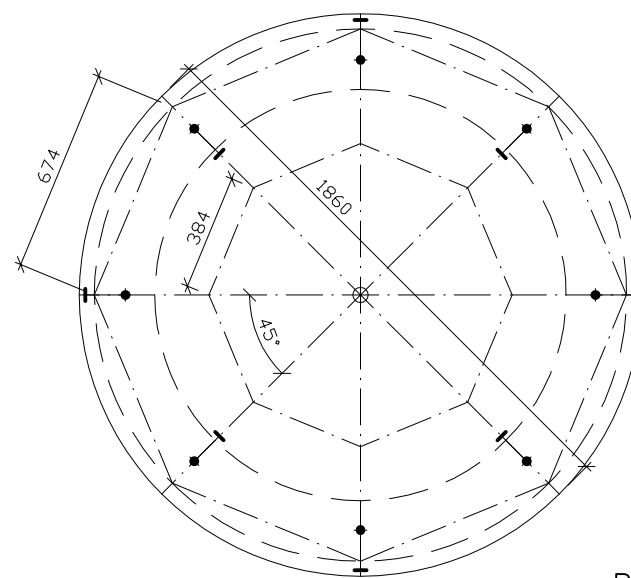

LEGENDA MATERIÁLŮ:

	STÁVAJÍCÍ KOMÍNOVÉ ZDIVO
	BETONOVÝ VĚNEC

PROVĚTRÁVACÍ KRYCÍ NÁSTAVEC – 1 KS

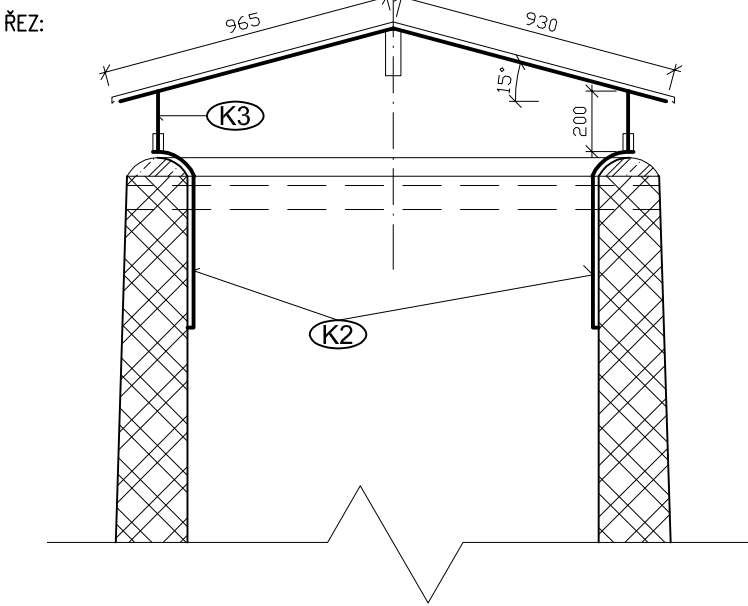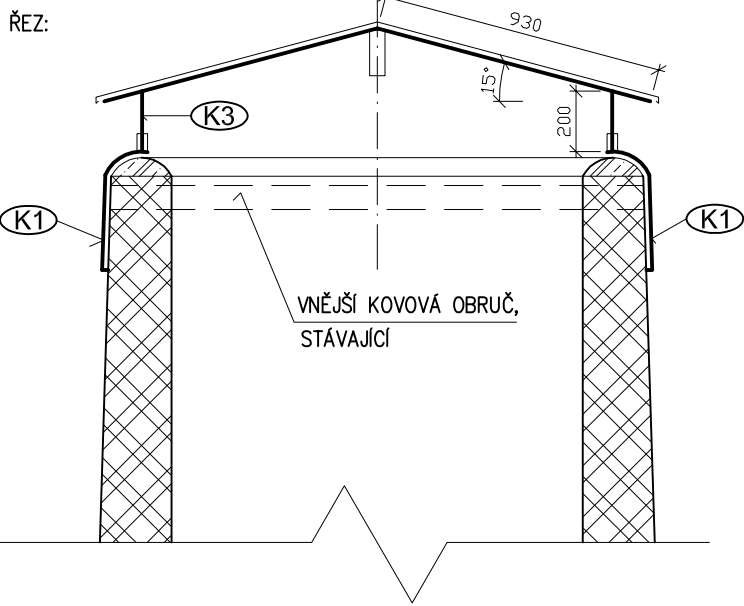

POŘ. Č.	SCHEMA	OZNAČENÍ, ROZMĚR (mm)	POPIS	OCEL TŘIDY 10 ČI 11	M.J. (kg/m)	HMOTNOST (kg)	POČ. KS	HMOTNOST CELKEM	POZNÁMKA
K1		40x3 CELKOVÁ dl. 400	OCELOVÁ TYČ PLNÁ-PÁSOVINA SVISLÁ POZICE		0,94	0,38	4	1,51	VNĚJŠÍ KOTVA KONSTRUKCE NÁSTAVCE, SVAŘENÁ
K2		40x3 CELKOVÁ dl. 600	OCELOVÁ TYČ PLNÁ-PÁSOVINA SVISLÁ POZICE		0,94	0,57	4	2,27	VNITŘNÍ KOTVA KONSTRUKCE NÁSTAVCE, SVAŘENÁ
		10 CELKOVÁ dl. 150	ZÁVITOVÁ TYČ PLNÁ, 10 MM VODOROVNÁ POZICE, K1 A K2		0,62	0,09	8	0,74	VNITŘNÍ A VNĚJŠÍ KOTVY KONSTRUKCE NATOČENÁ NA VEGAŘENOU MATKU
		40x3 CELKOVÁ dl. 80	OCELOVÁ TYČ PLNÁ-PÁSOVINA SVISLÁ POZICE, K1 A K2		0,94	0,08	8	0,61	ÚCHYT PRO SLOUPEK KONSTRUKCE S 1x OTVOR PR. 12 MM
K3		30x3 délka dle pozice	OCELOVÁ TYČ PLNÁ-PÁSOVINA ŠIKMÁ POZICE		19,3	13,7	1	13,7	NOSNÝ RÁM NÁSTAVCE, SVAŘENÝ
		50x2x150 CELKOVÁ dl. 150	OCELOVÁ TRUBKA KRUHOVÁ SVISLÁ POZICE		2,40	0,36	1	0,36	STŘEDNÍ PODPORA NOSNÉHO RÁMU, SVAŘENÁ
		30x30x2 CELKOVÁ dl. 200	OCELOVÁ TYČ ČTVERCOVÝ JEKL SVISLÁ POZICE		1,80	0,36	8	2,88	KRAJNÍ PODPORA NOSNÉHO RÁMU, 1x OTVOR PR. 12 MM, SVAŘENÁ
K4		1,0 CELKOVÁ dl. 2000	NEREZOVÝ PLECH ŠIKMÁ POZICE		7,87	3,15	1	24,79	OPLECH. NÁSTAVCE, POMOCÍ SEGMENTŮ NÝTOVANÉ SPOJE, UPOTREBENÝ MATERIÁL
								46,83 kg	

POZNÁMKA:

- VEŠKERÉ KOVOVÉ PRVKY BUDOU ŽÁROVĚ ZINKOVANÉ,
- SPOJE NEREZOVÝ PLECH A KONSTRUKCE BUDOU NÝTOVATÉ,
- TOTO NENÍ VÝROBNÍ VÝKRES, ROZMĚRY JE NUTNÉ PŘED VÝROBOU OVĚŘIT !
- MONTÁŽ KRYCÍHO NÁSTAVCE KOMÍNOVÉ HLAVY PROBĚHNE PO STAVEBNÍCH ÚPRAVÁCH,
- VEŠKERÉ SPOJE BUDOU NEREZOVÉ,
- NÁSTAVEC BUDE PROPOJEN SE ZEMNÍCI SOUSTAVOU,

- K1** – VNĚJŠÍ KOTVA S ZÁVITOVOU TYČÍ, ZINKOVANÁ, 4 KS,
– 40x3x400, DÉLKA DOMĚŘENA NA SPÁRU
– ZÁVITOVÁ TYČ, PR. 10 MM, L=150 MM,
NATOČENÁ DO VEGAŘENÉ MATKY,
– UKOTVENÍ BUDE DO SPÁRY NA CHEMICKOU KOTVU

- K2** – VNITŘNÍ KOTVA S ZÁVITOVOU TYČÍ, ZINKOVANÁ, 4 KS,
– 40x3x600, DÉLKA DOMĚŘENA NA SPÁRU
– ZÁVITOVÁ TYČ, PR. 10 MM, L=150 MM,
NATOČENÁ DO VEGAŘENÉ MATKY,
– UKOTVENÍ BUDE DO SPÁRY NA CHEMICKOU KOTVU

- K3** – NOSNÁ KONSTRUKCE OPLECHOVÁNÍ, ZINKOVANÁ
– PÁSEK 30x3, DÉLKA DLE SKUTEČNOSTI, CELKEM = 19,3 M
– SLOUPEK, 30x30x2 MM, L=200 MM, 8 KS
– STŘEDOVÁ TRUBKA PR. 50x2x150 MM
– UKOTVENÍ BUDE NA PÁSEK POMOCÍ NEREZ ŠROUBU M14

- K4** – OPLECHOVÁNÍ – NÝTOVANÉ SEGMENTY, NEREZOVÝ PLECH
– ROZVINUTÁ PLOCHA – ČISTÁ, S=3,14 M2

NÁZEV AKCE :			"OPRAVA TOVÁRNÍHO KOMÍNA", VE VĚZNICI KYNŠPERK NAD OHŘÍ	
INVESTOR :			ČESKÁ REPUBLIKA, VS ČR Věznice Kynšperk nad Ohří Zlatá č.p.52, P.O.box 10, 357 51 Kynšperk nad Ohří	
VEDOUcí PROJEKTU :	ZODPOVĚNÝ PROJEKTANT :	VYPRACOVAL :	 Ing. Jiří Benda IČ : 722 77 611 350 02 Cheb, Vrchlického 773/4	
Ing. Jiří Benda	Ing. Jiří Benda	Ing. Jiří Benda		
VÝKONOVÁ FÁZE : Dokumentace pro provedení stavby				
STAVEBNÍ OBJEKT :	SO 01 – OPRAVA TOVÁRNÍHO KOMÍNA		VÝKRES Č. : D2	PARÉ Č. :
ČÁST PD :	ARCHITEKTONICKO TECHNICKÉ ŘEŠENÍ – D 1.1			
VÝKRES :	PŮDORYS A ŘEZ PLECHOVÝ KRYT PRO DŘÍK KOMÍNA			
MĚŘÍTKO : 1:25	DATUM : květen 2015	FORMÁT : 2x4		