
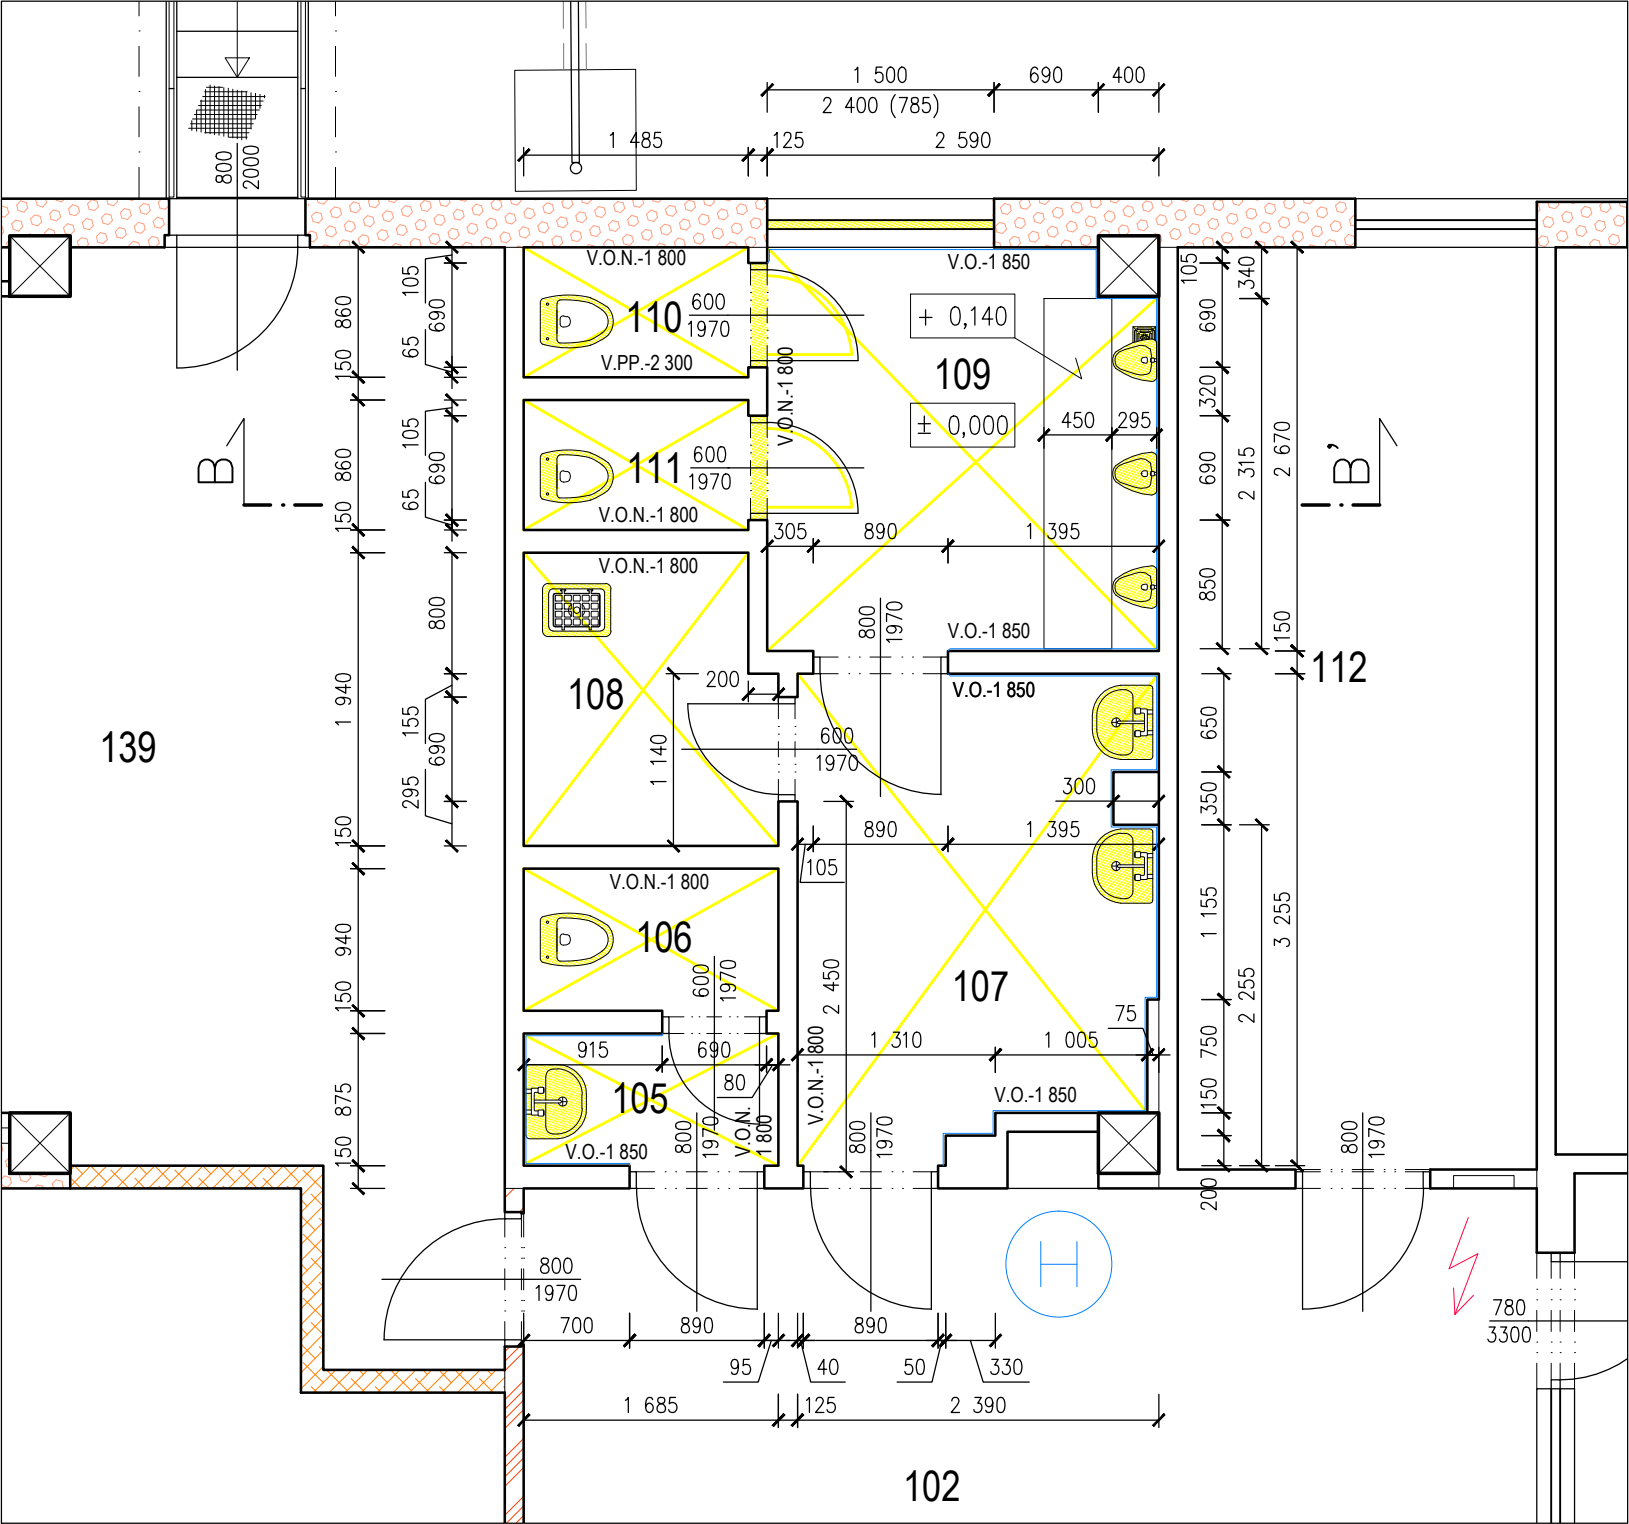


LEGENDA DOTČENÝCH MÍSTNOSTÍ		
Č. MÍSTN.	NÁZEV A ÚČEL MÍSTNOSTÍ	PLOCHA m²
001	TECHNICKÉ PODLAŽÍ	430,70
002	PŘEDÁVACÍ STANICE	25,30
013	CHODBA	44,40

NÁZEV AKCE :				OPRAVA CENTRÁLNÍCH SPRCH PŘÍSLUŠNÍKŮ – BUDOVA OVS			
INVESTOR :				ČESKÁ REPUBLIKA, VS ČR Věznice Kynšperk nad Ohří Zlatá č.p.52, P.O.box 10, 357 51 Kynšperk nad Ohří			
VEDOUcí PROJEKTU :		ZODPOVĚNÝ PROJEKTANT :		VYPRACOVAL :		<div> ZHOTOVITEL : Ing. Jiří Benda IČ : 722 77 611 350 02 Cheb, Vrchlického 773/4</div>	
Ing. Jiří Benda		Ing. Jiří Benda		Ing. Jiří Benda			
VÝKONOVÁ FÁZE :		Dokumentace pro VZ na realizaci stavby				<div><div>VÝKRES Č. : D.1.1 02</div><div>PARÉ Č. :</div></div>	
ČÁST PD :		DOKUMENTACE OBJEKTŮ A TECH. A TECHNOLOG. ZAŘ.					
KAPITOLA :		ARCHITEKTONICKO–STAVEBNÍ ŘEŠENÍ					
VÝKRES :		PŮDORYS STÁVAJÍCÍHO STAVU: I.PP – DETAIL D1					
MĚŘÍTKO : 1:50		DATUM : červen 2015		FORMÁT : 2xA4			




LEGENDA:

- STÁVAJÍCÍ KONSTRUKCE
- ZDIVO Z PÓROBETONOVÝCH TVÁRNIC CALSILOX NSM NA MVC 25
 - ZDIVO Z CIHEL CDm P 100 NA MVC 20
 - ZDIVO Z CIHEL CD INA A / B NA MC 50
 - DOZDÍVKY Z PÓROBETONOVÝCH TVÁRNIC
 - ZDIVO Z TVÁRNIC YTONG - P2 500, tl. 150 mm


- DEMONTÁŽE, BOURÁNÍ / ODSEKÁNÍ A VYBOURÁNÍ POVRCHŮ
- -

SKLADBA PODLAHY TYPU "G"

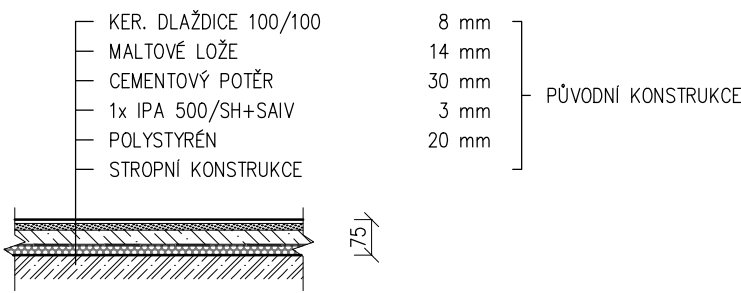


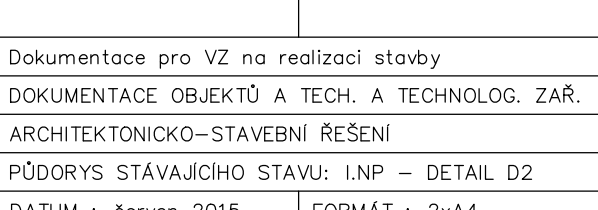
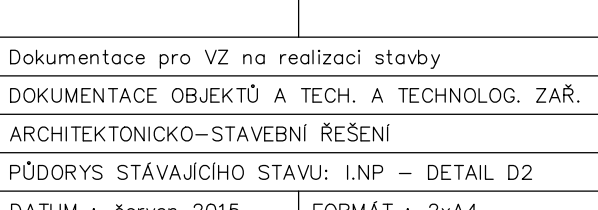
SITUAČNÍ VÝKRES


MĚŘ.: 1:500

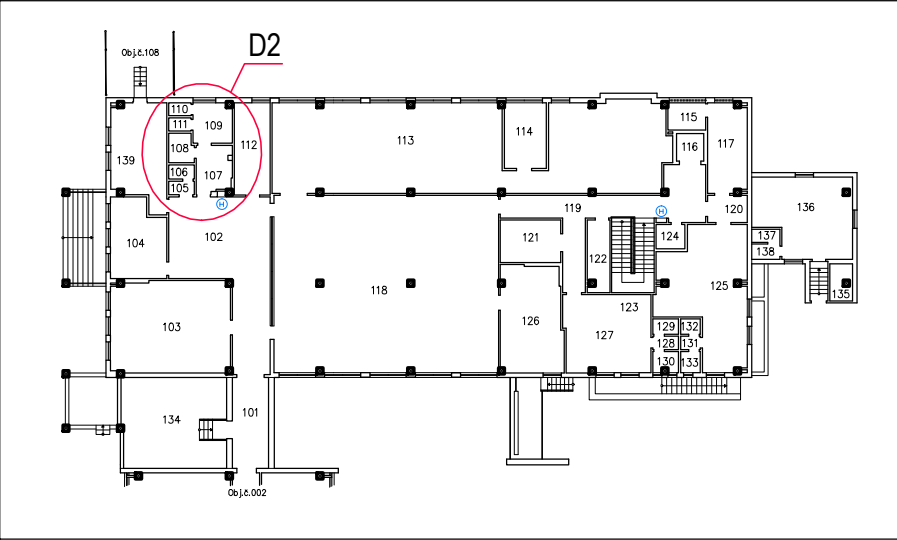

LEGENDA DOTČENÝCH MÍSTNOSTÍ

Č. MÍSTN.	NÁZEV A ÚČEL MÍSTNOSTÍ	PLOCHA m²
102	CHODBA	51,20
105	PŘEDSÍŇ WC – ŽENY	1,47
106	WC – ŽENY	1,58
107	PŘEDSÍŇ WC – MUŽI	7,28
108	ÚKLIDOVÁ KOMORA	3,11
109	WC – MUŽI	6,79
110	WC – MUŽI	1,28
111	WC – MUŽI	1,28

NÁZEV AKCE : OPRAVA CENTRÁLNÍCH SPRCH PŘÍSLUŠNÍKŮ – BUDOVA OVS					
INVESTOR : ČESKÁ REPUBLIKA, VS ČR Věznice Kynšperk nad Ohří Zlatá č.p.52, P.O.box 10, 357 51 Kynšperk nad Ohří					
VEDOUcí PROJEKTU :		ZODPOVĚŇÝ PROJEKTANT :		VYPRACOVAL :	
Ing. Jiří Benda		Ing. Jiří Benda		Ing. Jiří Benda	
VÝKONOVÁ FÁZE :		Dokumentace pro VZ na realizaci stavby			
ČÁST PD :		DOKUMENTACE OBJEKTŮ A TECH. A TECHNOLOG. ZAŘ.			
KAPITOLA :		ARCHITEKTONICKO–STAVEBNÍ ŘEŠENÍ			
VÝKRES :		PŮDORYS STÁVAJÍCÍHO STAVU: I.NP – DETAIL D2			
MĚŘÍTKO : 1:50		DATUM : červen 2015		FORMÁT : 2xA4	
				ZHOTOVITEL :	
				Ing. Jiří Benda IČ : 722 77 611 350 02 Cheb, Vrchlického 773/4	
				VÝKRES Č. :	
				D.1.1 03	
				PARÉ Č. :	

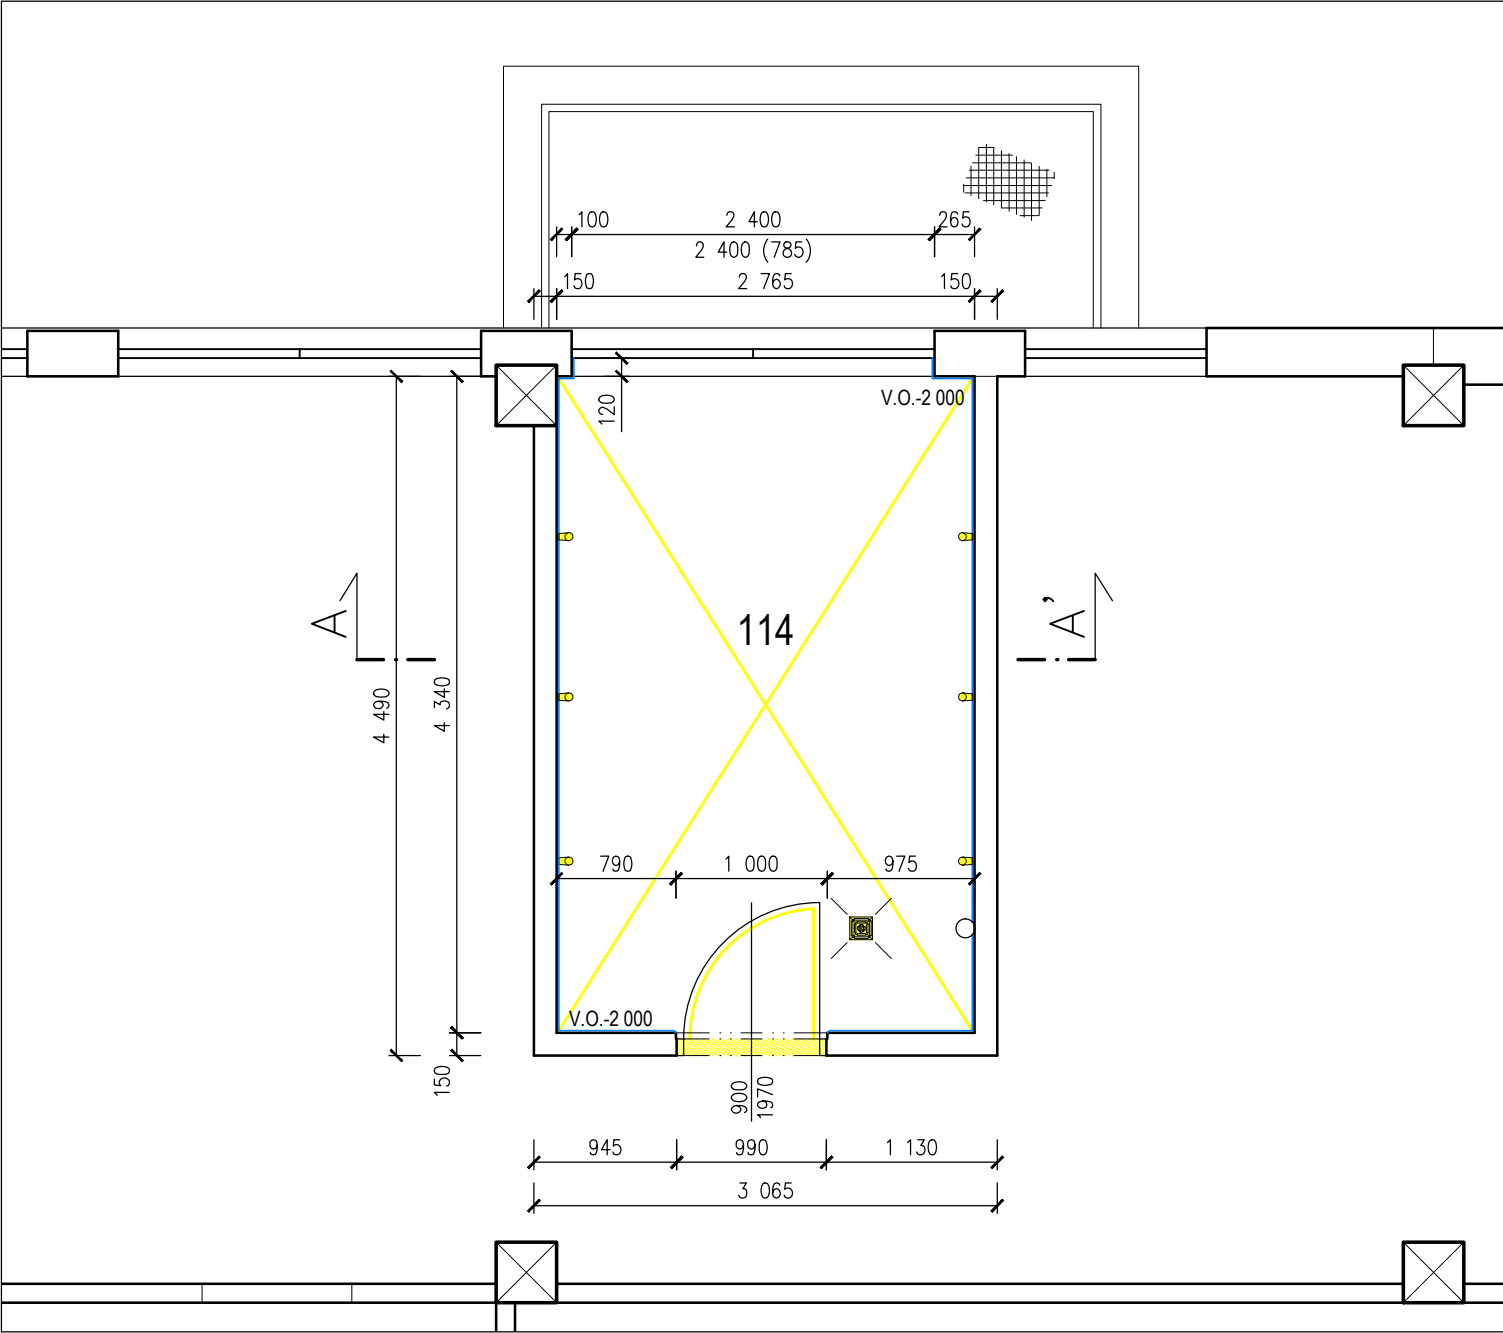


LEGENDA:

- STÁVAJÍCÍ KONSTRUKCE
- ZDIVO Z PÓROBETONOVÝCH TVÁRNIC CALSILOX NSM NA MVC 25
 - ZDIVO Z CIHEL CDm P 100 NA MVC 20
 - ZDIVO Z CIHEL CD INA A / B NA MC 50
 - DOZDÍVKY Z PÓROBETONOVÝCH TVÁRNIC
 - ZDIVO Z TVÁRNIC YTONG - P2 500, tl. 150 mm


- DEMONTÁŽE, BOURÁNÍ / ODSEKÁNÍ A VYBOURÁNÍ POVRCHŮ
- -

SKLADBA PODLAHY TYPU "J" (REKO)

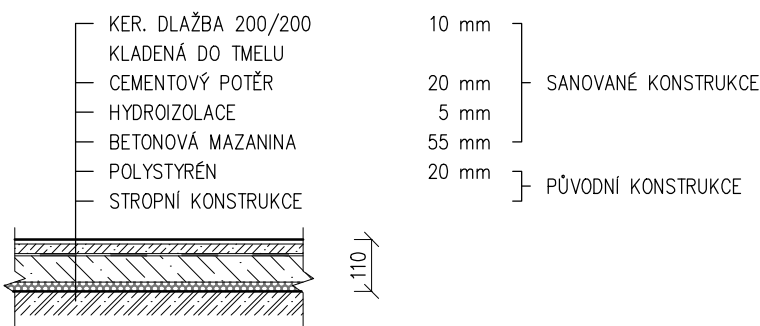

SITUAČNÍ VÝKRES


MĚŘ.: 1:500

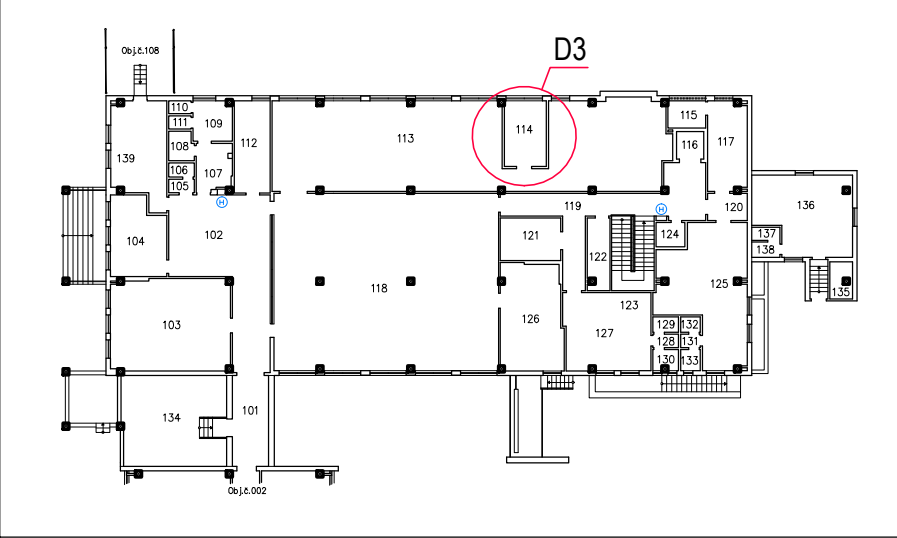

LEGENDA DOTČENÝCH MÍSTNOSTÍ


Č. MÍSTN.	NÁZEV A ÚČEL MÍSTNOSTÍ	PLOCHA m²
114	SPRCHY MUŽI OVS	11,80

NÁZEV AKCE :			OPRAVA CENTRÁLNÍCH SPRCH PŘÍSLUŠNÍKŮ – BUDOVA OVS	
INVESTOR :			ČESKÁ REPUBLIKA, VS ČR Věznice Kynšperk nad Ohří Zlatá č.p.52, P.O.box 10, 357 51 Kynšperk nad Ohří	
VEDOUcí PROJEKTU :		ZODPOVĚNÝ PROJEKTANT :	VYPRACOVAL :	<div></div> <div>ZHOTOVITEL : Ing. Jiří Benda IČ : 722 77 611 350 02 Cheb, Vrchlického 773/4</div>
Ing. Jiří Benda		Ing. Jiří Benda	Ing. Jiří Benda	
VÝKONOVÁ FÁZE :		Dokumentace pro VZ na realizaci stavby		
ČÁST PD :		DOKUMENTACE OBJEKTŮ A TECH. A TECHNOLOG. ZAŘ.		
KAPITOLA :		ARCHITEKTONICKO–STAVEBNÍ ŘEŠENÍ		
VÝKRES :		PŮDORYS STÁVAJÍCÍHO STAVU: I.NP – DETAIL D3		
MĚŘÍTKO : 1:50		DATUM : červen 2015	FORMÁT : 2xA4	<div>VÝKRES Č. : D.1.1 04</div> <div>PARÉ Č. :</div>

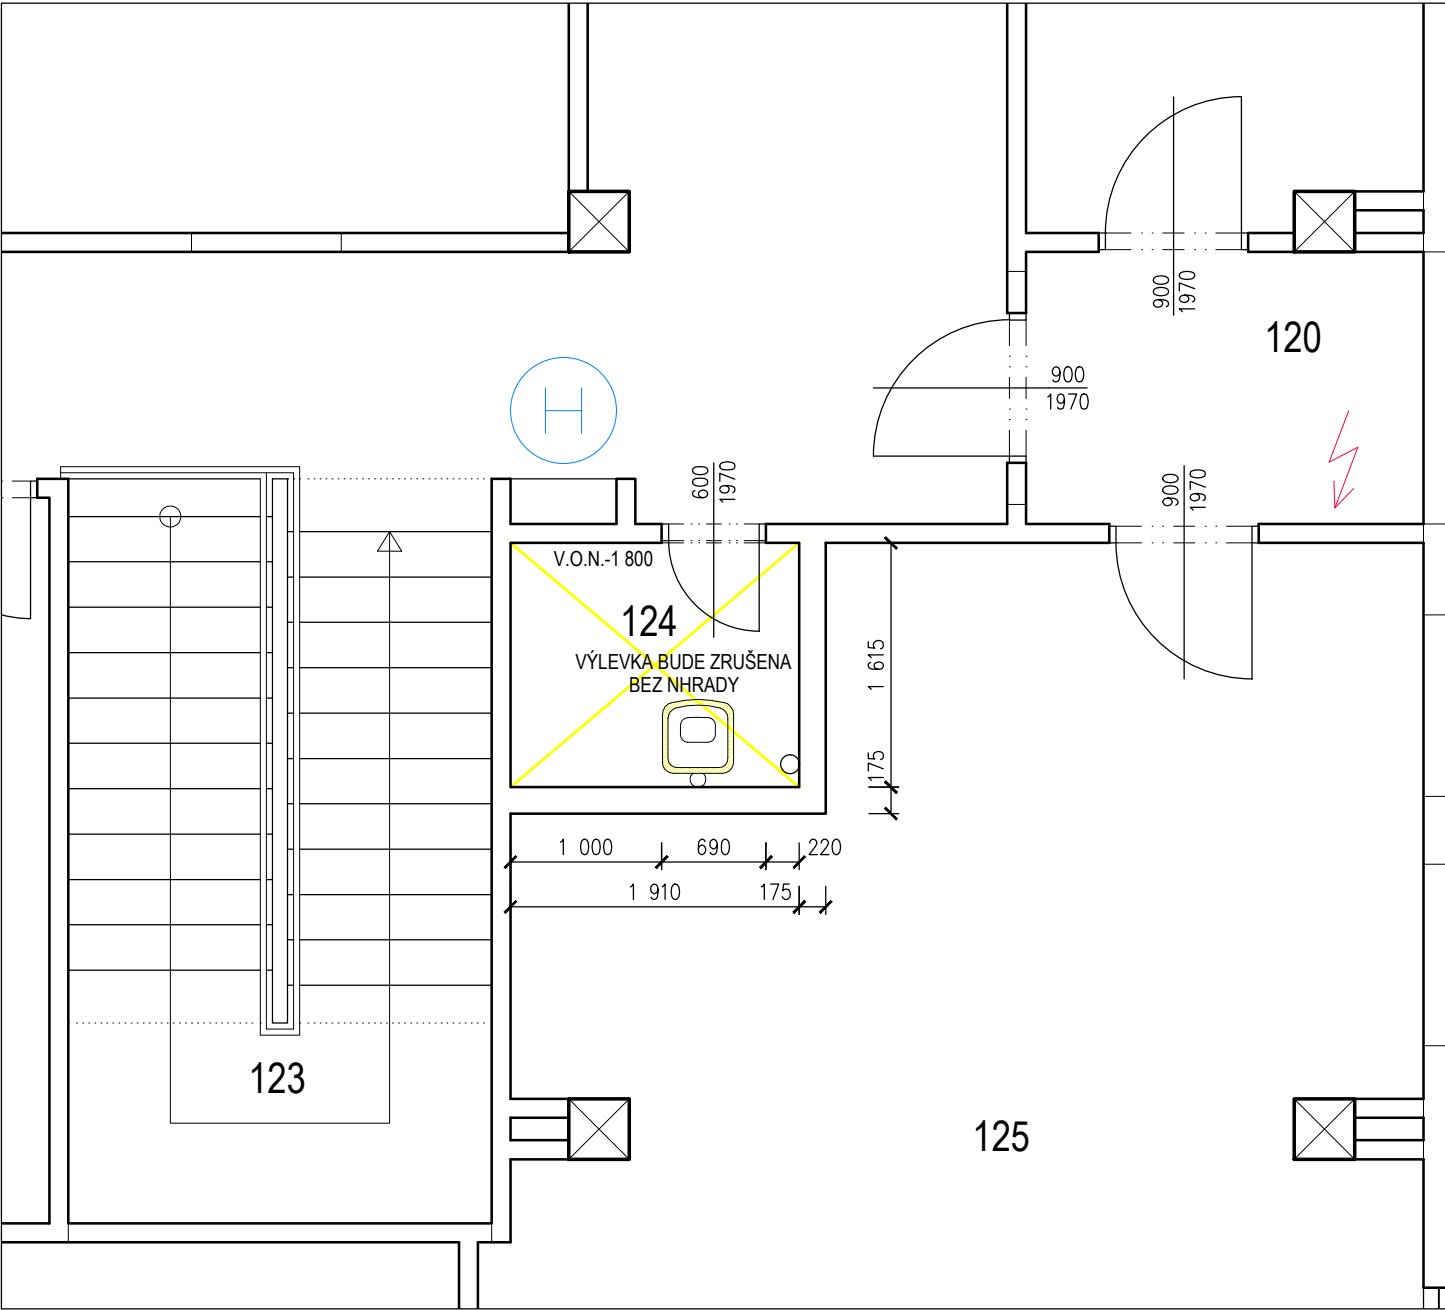

SITUAČNÍ VÝKRES

MĚŘ.: 1:500

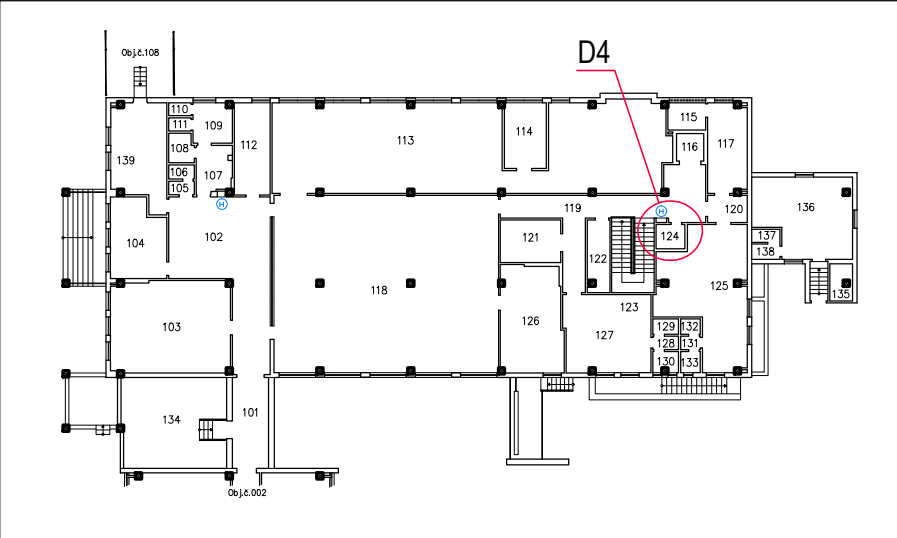


LEGENDA:

- STÁVAJÍCÍ KONSTRUKCE
- ZDIVO Z PÓROBETONOVÝCH TVÁRNIC CALSILOX NSM NA MVC 25
 - ZDIVO Z CIHEL CDm P 100 NA MVC 20
 - ZDIVO Z CIHEL CD INA A / B NA MC 50
 - DOZDÍVKY Z PÓROBETONOVÝCH TVÁRNIC
 - ZDIVO Z TVÁRNIC YTONG - P2 500, tl. 150 mm


- DEMONTÁŽE, BOURÁNÍ / ODSEKÁNÍ A VYBOURÁNÍ POVRCHŮ
- -


SKLADBA PODLAHY TYPU "G"

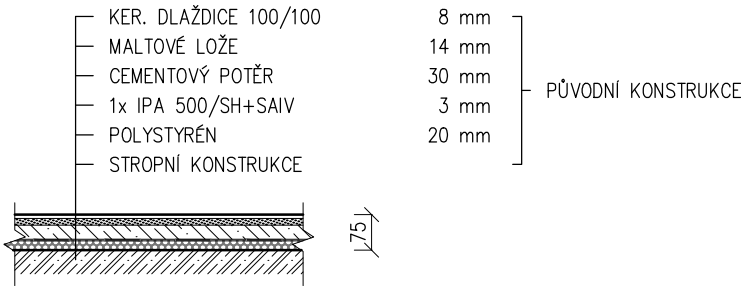

LEGENDA DOTČENÝCH MÍSTNOSTÍ

Č. MÍSTN.	NÁZEV A ÚČEL MÍSTNOSTÍ	PLOCHA m²
124	ÚKLIDOVÁ KOMORA	3,08

NÁZEV AKCE :			OPRAVA CENTRÁLNÍCH SPRCH PŘÍSLUŠNÍKŮ – BUDOVA OVS		
INVESTOR :			ČESKÁ REPUBLIKA, VS ČR Věznice Kynšperk nad Ohří Zlatá č.p.52, P.O.box 10, 357 51 Kynšperk nad Ohří		
VEDOUČÍ PROJEKTU :	ZODPOVĚNÝ PROJEKTANT :	VYPRACOVAL :	<div><div>ZHOTOVITEL : Ing. Jiří Benda IČ : 722 77 611 350 02 Cheb, Vrchlického 773/4</div></div> <div>VÝKRES Č. : D.1.1 05</div> <div>PARÉ Č. :</div>		
Ing. Jiří Benda	Ing. Jiří Benda	Ing. Jiří Benda			
VÝKONOVÁ FÁZE : Dokumentace pro VZ na realizaci stavby					
ČÁST PD : DOKUMENTACE OBJEKTŮ A TECH. A TECHNOLOG. ZAŘ.					
KAPITOLA : ARCHITEKTONICKO–STAVEBNÍ ŘEŠENÍ					
VÝKRES : PŮDORYS STÁVAJÍCÍHO STAVU: I.NP – DETAIL D4					
MĚŘÍTKO : 1:50	DATUM : červen 2015	FORMÁT : 2xA4			

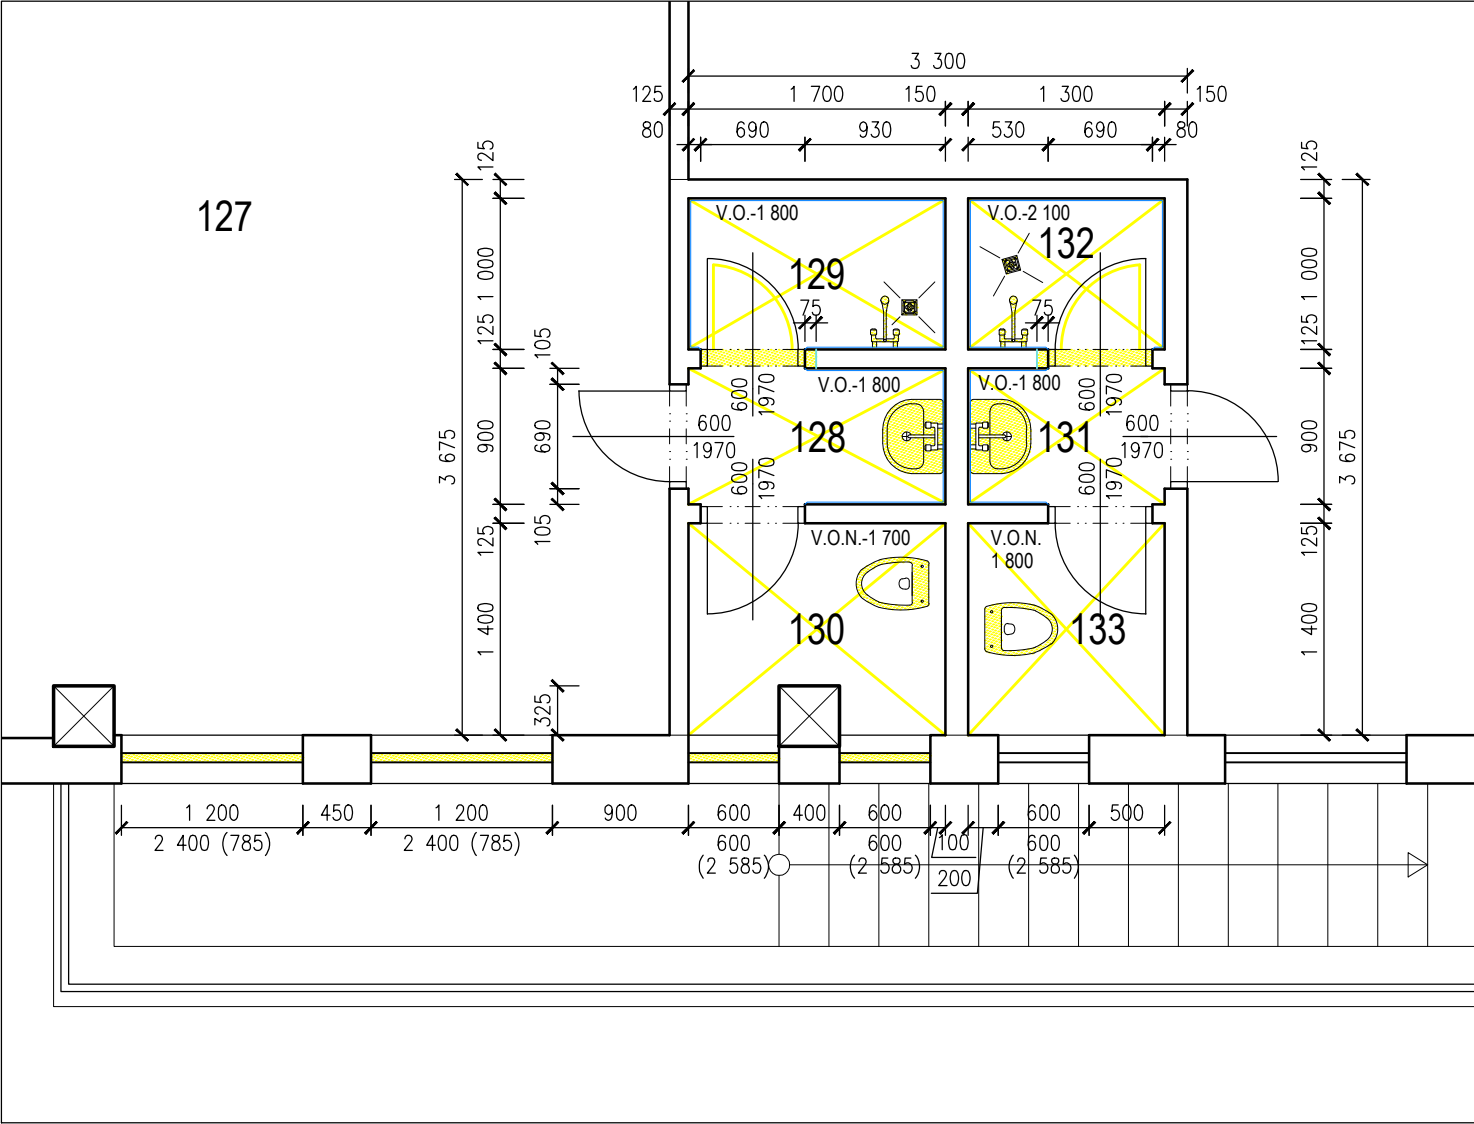


LEGENDA:


- STÁVAJÍCÍ KONSTRUKCE
- ZDIVO Z PÓROBETONOVÝCH TVÁRNIC CALSILOX NSM NA MVC 25
 - ZDIVO Z CIHEL CDm P 100 NA MVC 20
 - ZDIVO Z CIHEL CD INA A / B NA MC 50
 - DOZDÍVKY Z PÓROBETONOVÝCH TVÁRNIC
 - ZDIVO Z TVÁRNIC YTONG - P2 500, tl. 150 mm

- DEMONTÁŽE, BOURÁNÍ / ODSEKÁNÍ A VYBOURÁNÍ POVRCHŮ
- -

SKLADBA PODLAHY TYPU "G"

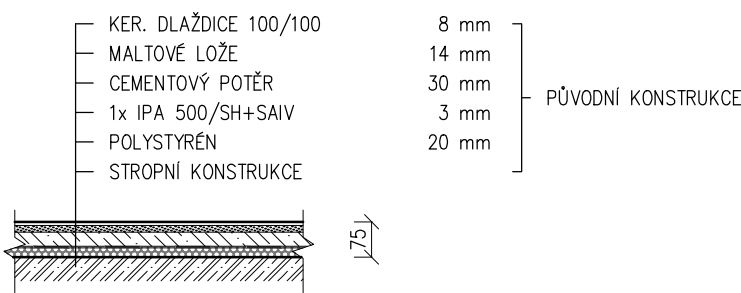



SKLADBA PODLAHY TYPU "J"

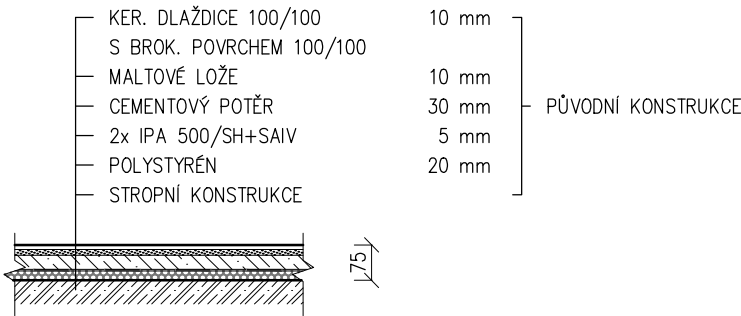

SITUAČNÍ VÝKRES

MĚŘ.: 1:500

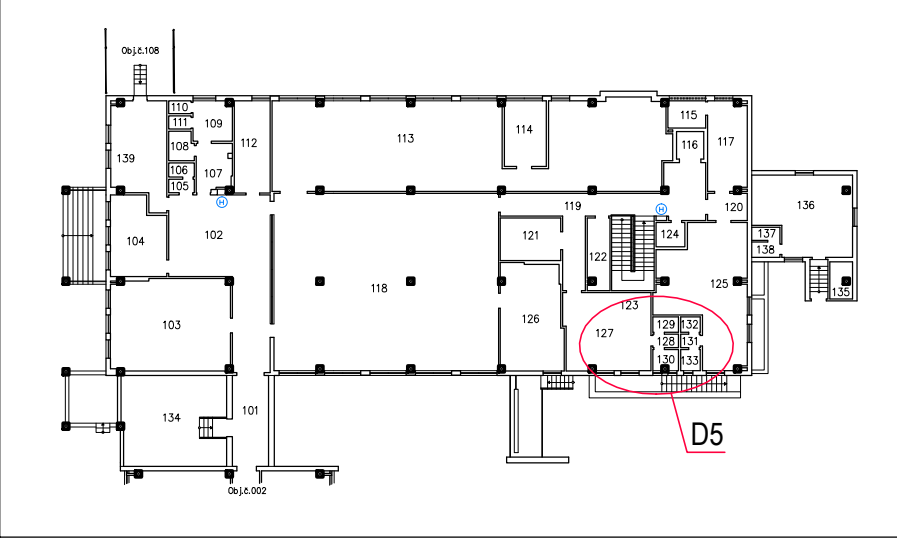

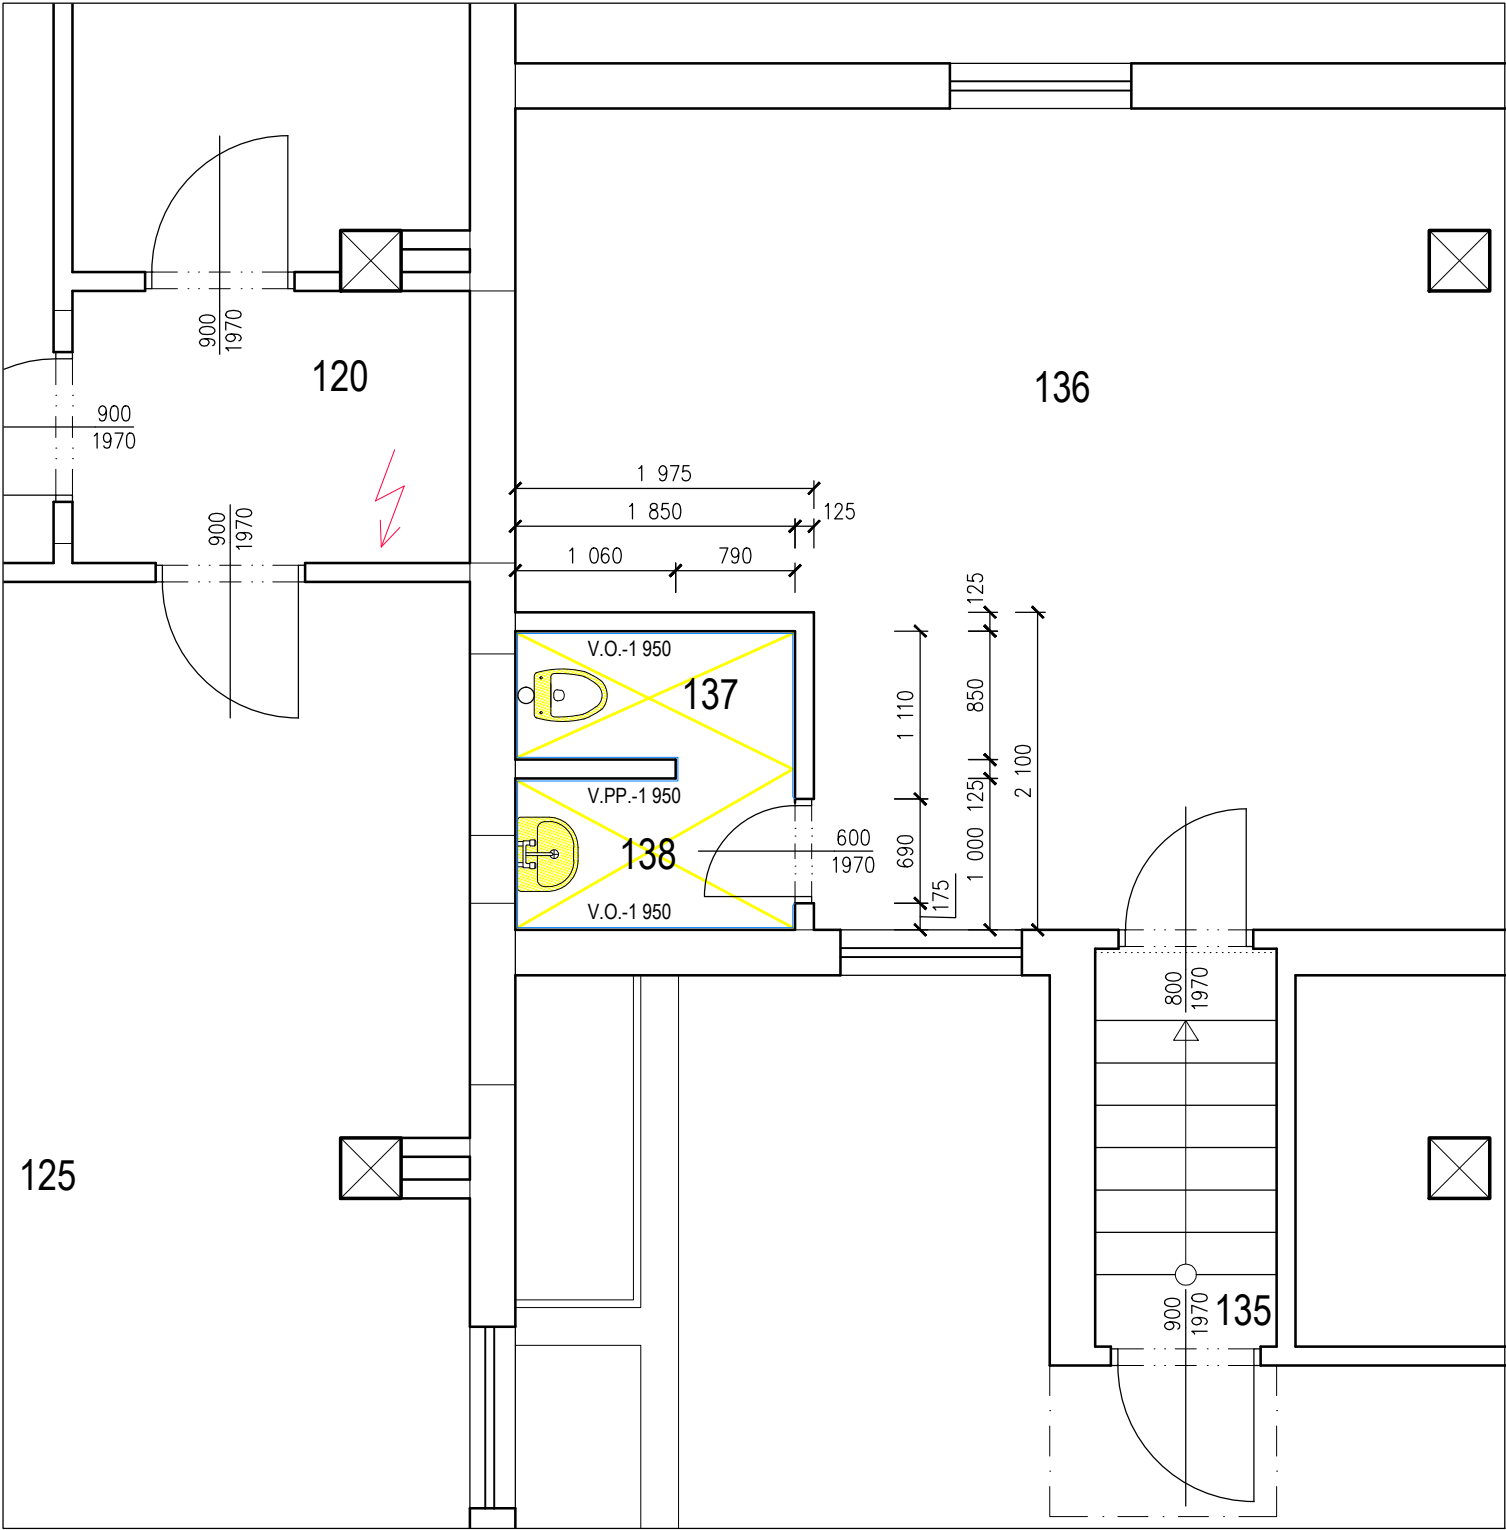


LEGENDA:

- STÁVAJÍCÍ KONSTRUKCE
- ZDIVO Z PÓROBETONOVÝCH TVÁRNIC CALSILOX NSM NA MVC 25
 - ZDIVO Z CIHEL CDm P 100 NA MVC 20
 - ZDIVO Z CIHEL CD INA A / B NA MC 50
 - DOZDÍVKY Z PÓROBETONOVÝCH TVÁRNIC
 - ZDIVO Z TVÁRNIC YTONG - P2 500, tl. 150 mm

DEMONTÁŽE, BOURÁNÍ / ODSEKÁNÍ A VYBOURÁNÍ POVRCHŮ




SKLADBA PODLAHY TYPU "C" (REKO)

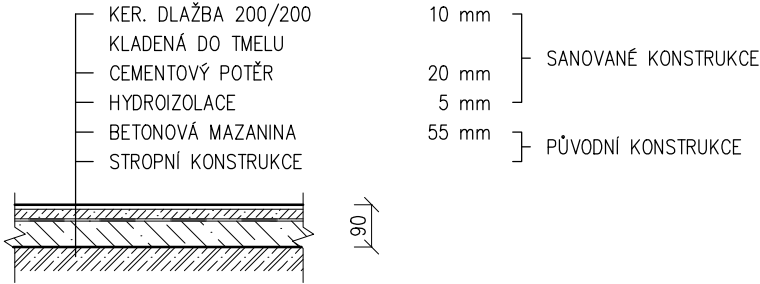


SITUAČNÍ VÝKRES

MĚŘ.: 1:500

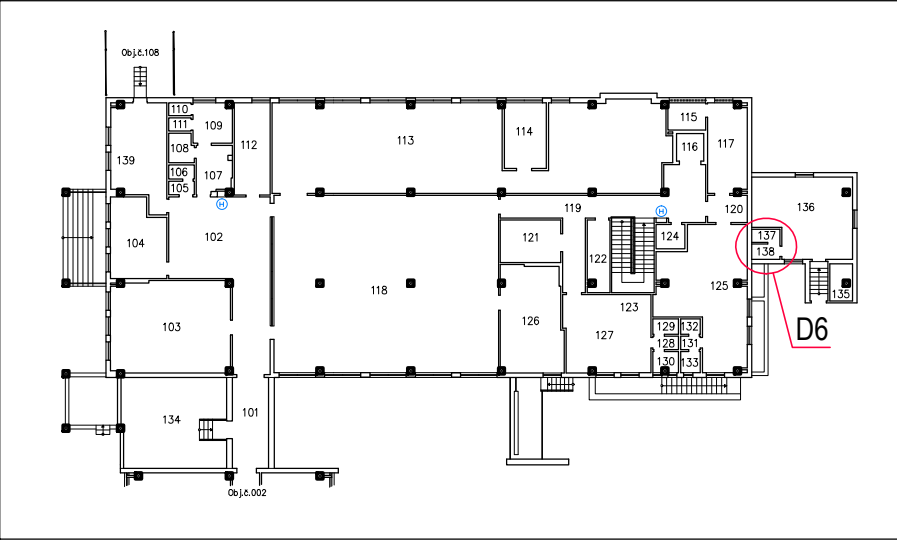


LEGENDA DOTČENÝCH MÍSTNOSTÍ


Č. MÍSTN.	NÁZEV A ÚČEL MÍSTNOSTÍ	PLOCHA m²
137	WC – SZH	1,57
138	PŘEDSÍŇ WC – SZH	1,85

NÁZEV AKCE :			OPRAVA CENTRÁLNÍCH SPRCH PŘÍSLUŠNÍKŮ – BUDOVA OVS	
INVESTOR :			ČESKÁ REPUBLIKA, VS ČR Věznice Kynšperk nad Ohří Zlatá č.p.52, P.O.box 10, 357 51 Kynšperk nad Ohří	
VEDOUcí PROJEKTU :	ZODPOVĚNÝ PROJEKTANT :	VYPRACOVAL :	<div></div> <div>ZHOTOVITEL : Ing. Jiří Benda IČ : 722 77 611 350 02 Cheb, Vrchlického 773/4</div>	
Ing. Jiří Benda	Ing. Jiří Benda	Ing. Jiří Benda		
VÝKONOVÁ FÁZE :	Dokumentace pro VZ na realizaci stavby		<div><div>VÝKRES Č. : D.1.1 07</div><div>PARÉ Č. :</div></div>	
ČÁST PD :	DOKUMENTACE OBJEKTŮ A TECH. A TECHNOLOG. ZAŘ.			
KAPITOLA :	ARCHITEKTONICKO–STAVEBNÍ ŘEŠENÍ			
VÝKRES :	PŮDORYS STÁVAJÍCÍHO STAVU: I.NP – DETAIL D6			
MĚŘÍTKO : 1:50	DATUM : červen 2015	FORMÁT : 2xA4		

ŘEZ A-A'

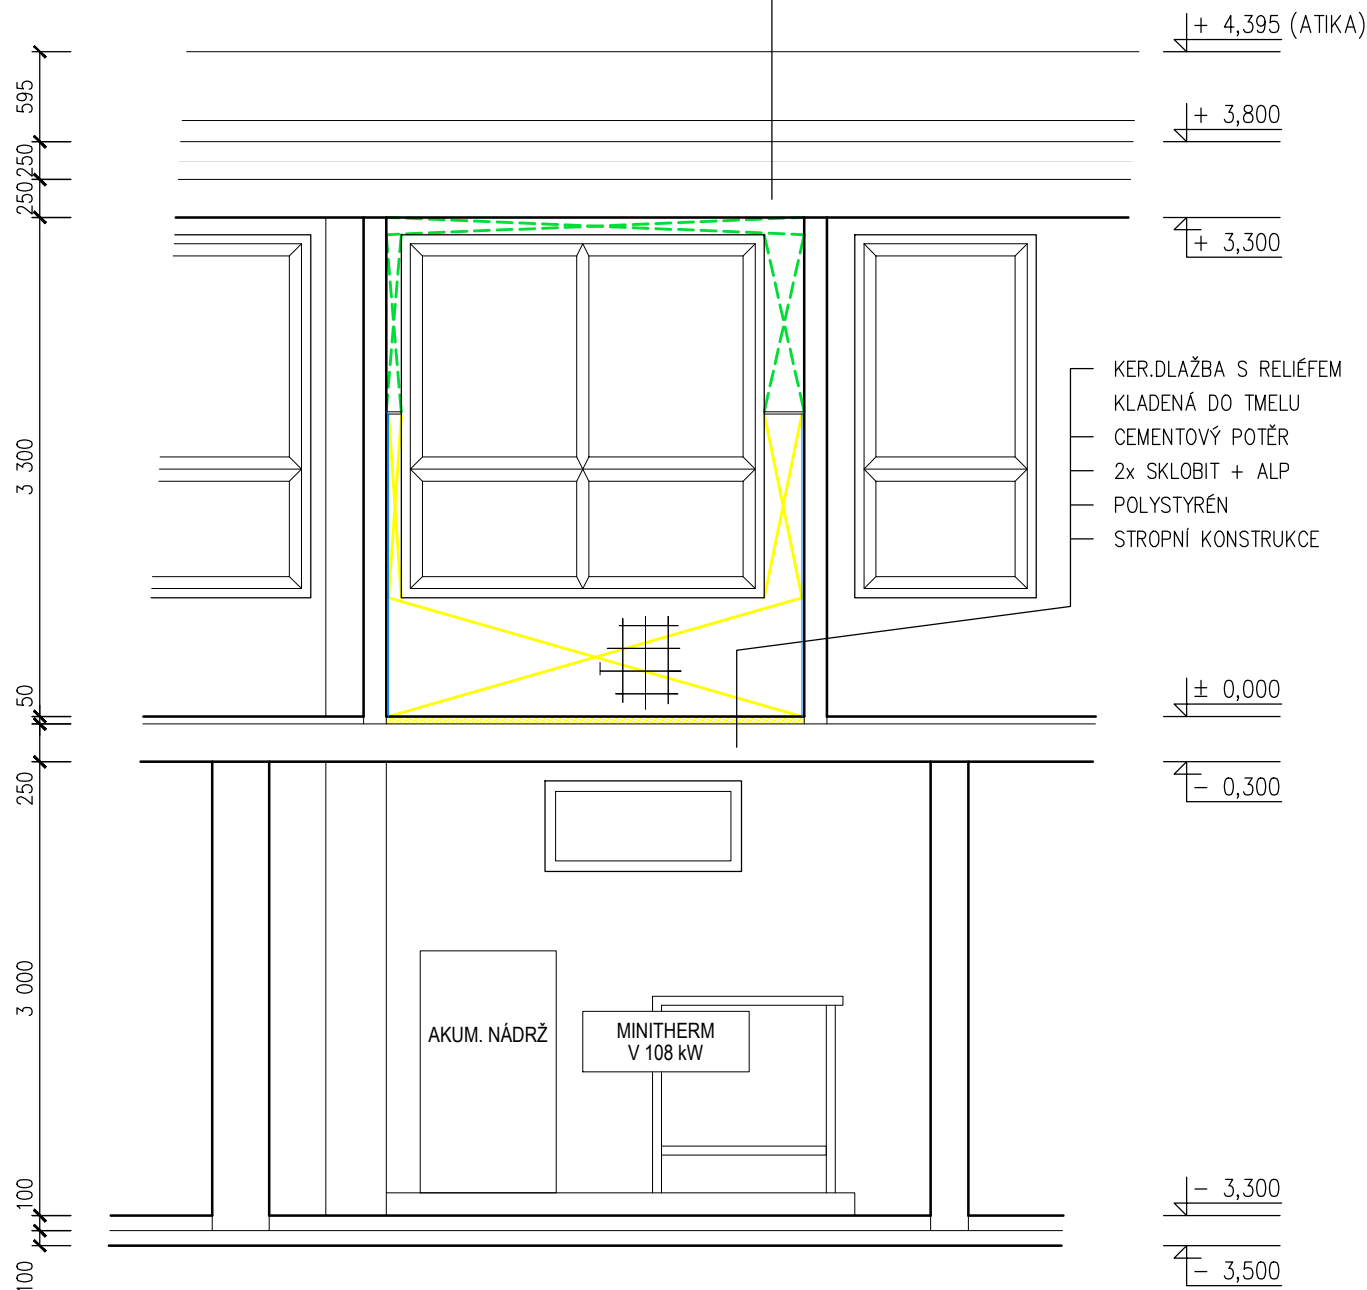



ŘEZ B-B'

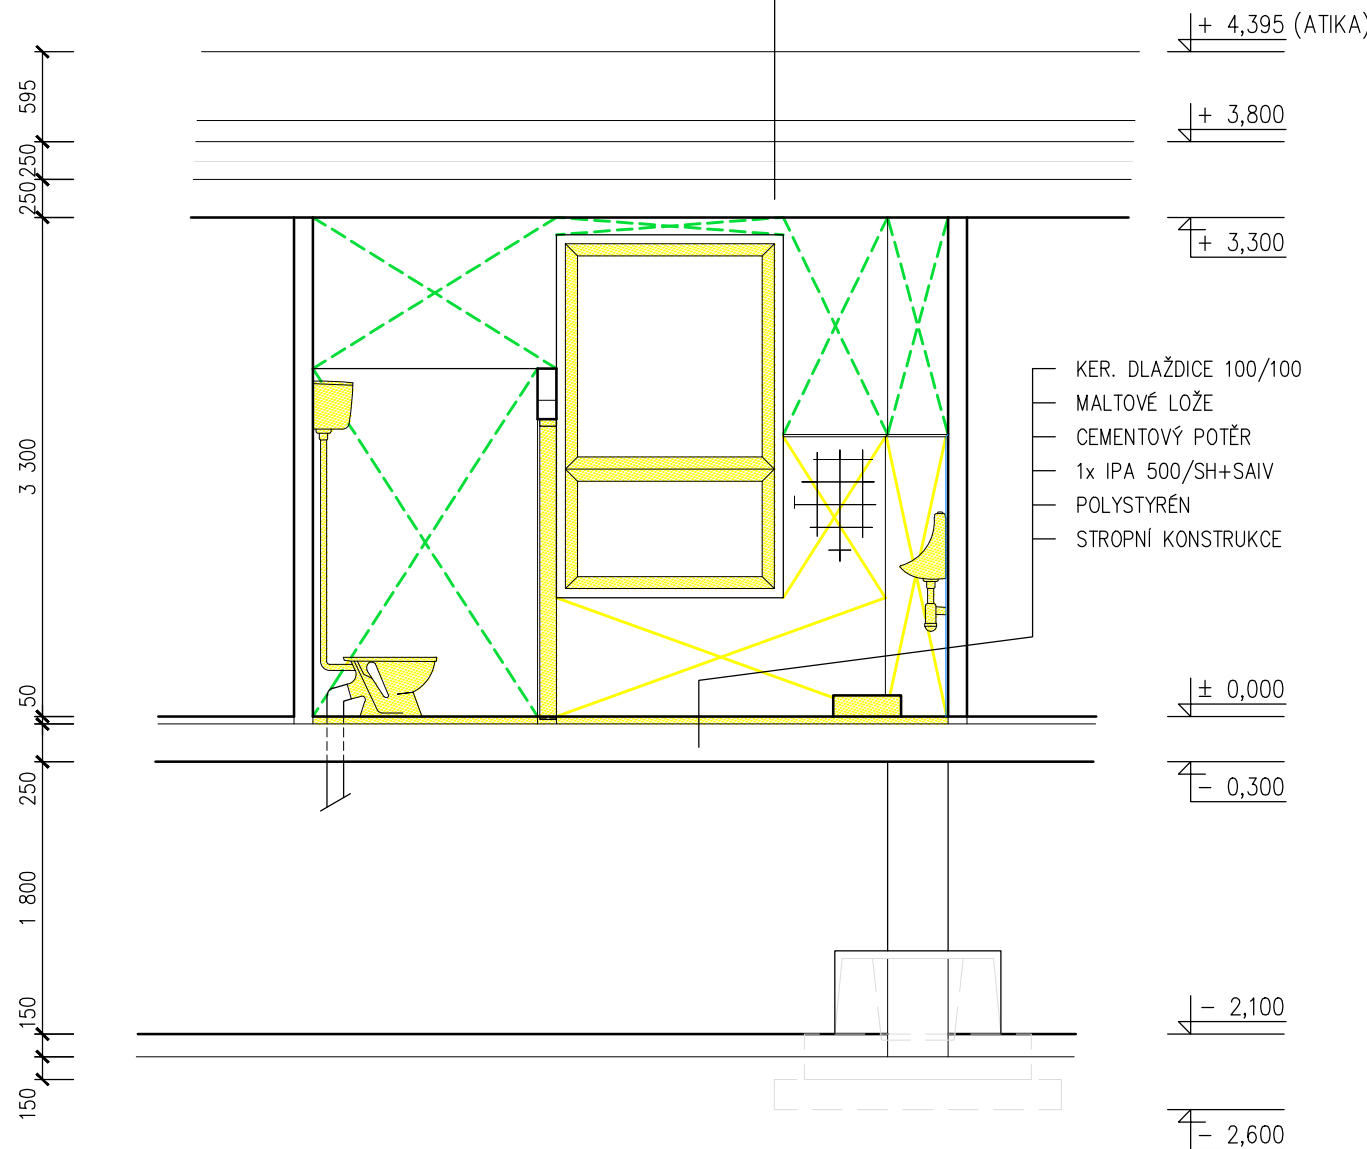


LEGENDA:


- STÁVAJÍCÍ ZDĚNÉ A ŽB KONSTRUKCE
- DEMONTÁŽE, BOURÁNÍ
- ODSEKÁNÍ, VYBOURÁNÍ POVRCHŮ
- OŠKRÁBÁNÍ, SANACE POVRCHŮ

NÁZEV AKCE :		OPRAVA CENTRÁLNÍCH SPRCH PŘÍSLUŠNÍKŮ – BUDOVA OVS			
INVESTOR :		ČESKÁ REPUBLIKA, VS ČR Věznice Kynšperk nad Ohří Zlatá č.p.52, P.O.box 10, 357 51 Kynšperk nad Ohří			
VEDOUcí PROJEKTU :	ZODPOVĚNÝ PROJEKTANT :	VYPRACOVAL :	 <div>ZHOTOVITEL : Ing. Jiří Benda IČ : 722 77 611 350 02 Cheb, Vrchlického 773/4</div>		
Ing. Jiří Benda	Ing. Jiří Benda	Ing. Jiří Benda			
VÝKONOVÁ FÁZE :		Dokumentace pro VZ na realizaci stavby			
ČÁST PD :		DOKUMENTACE OBJEKTŮ A TECH. A TECHNOLOG. ZAŘ.			
KAPITOLA :		ARCHITEKTONICKO–STAVEBNÍ ŘEŠENÍ			
VÝKRES :		ŘEZ A–A', ŘEZ B–B' – STÁVAJÍCÍ STAV			
MĚŘÍTKO :	1:50	DATUM :	červen 2015	FORMÁT :	2xA4
				VÝKRES Č. :	PARÉ Č. :
				D.1.1 08	

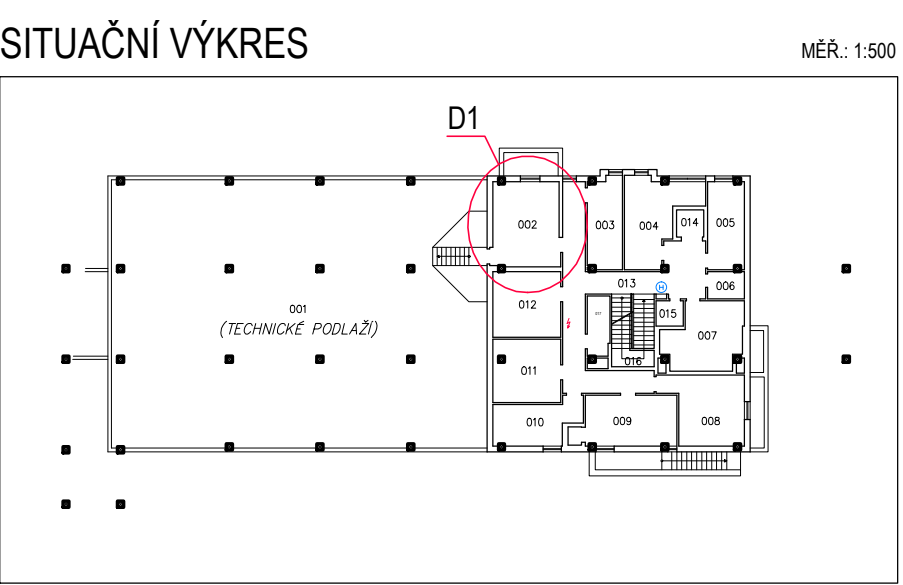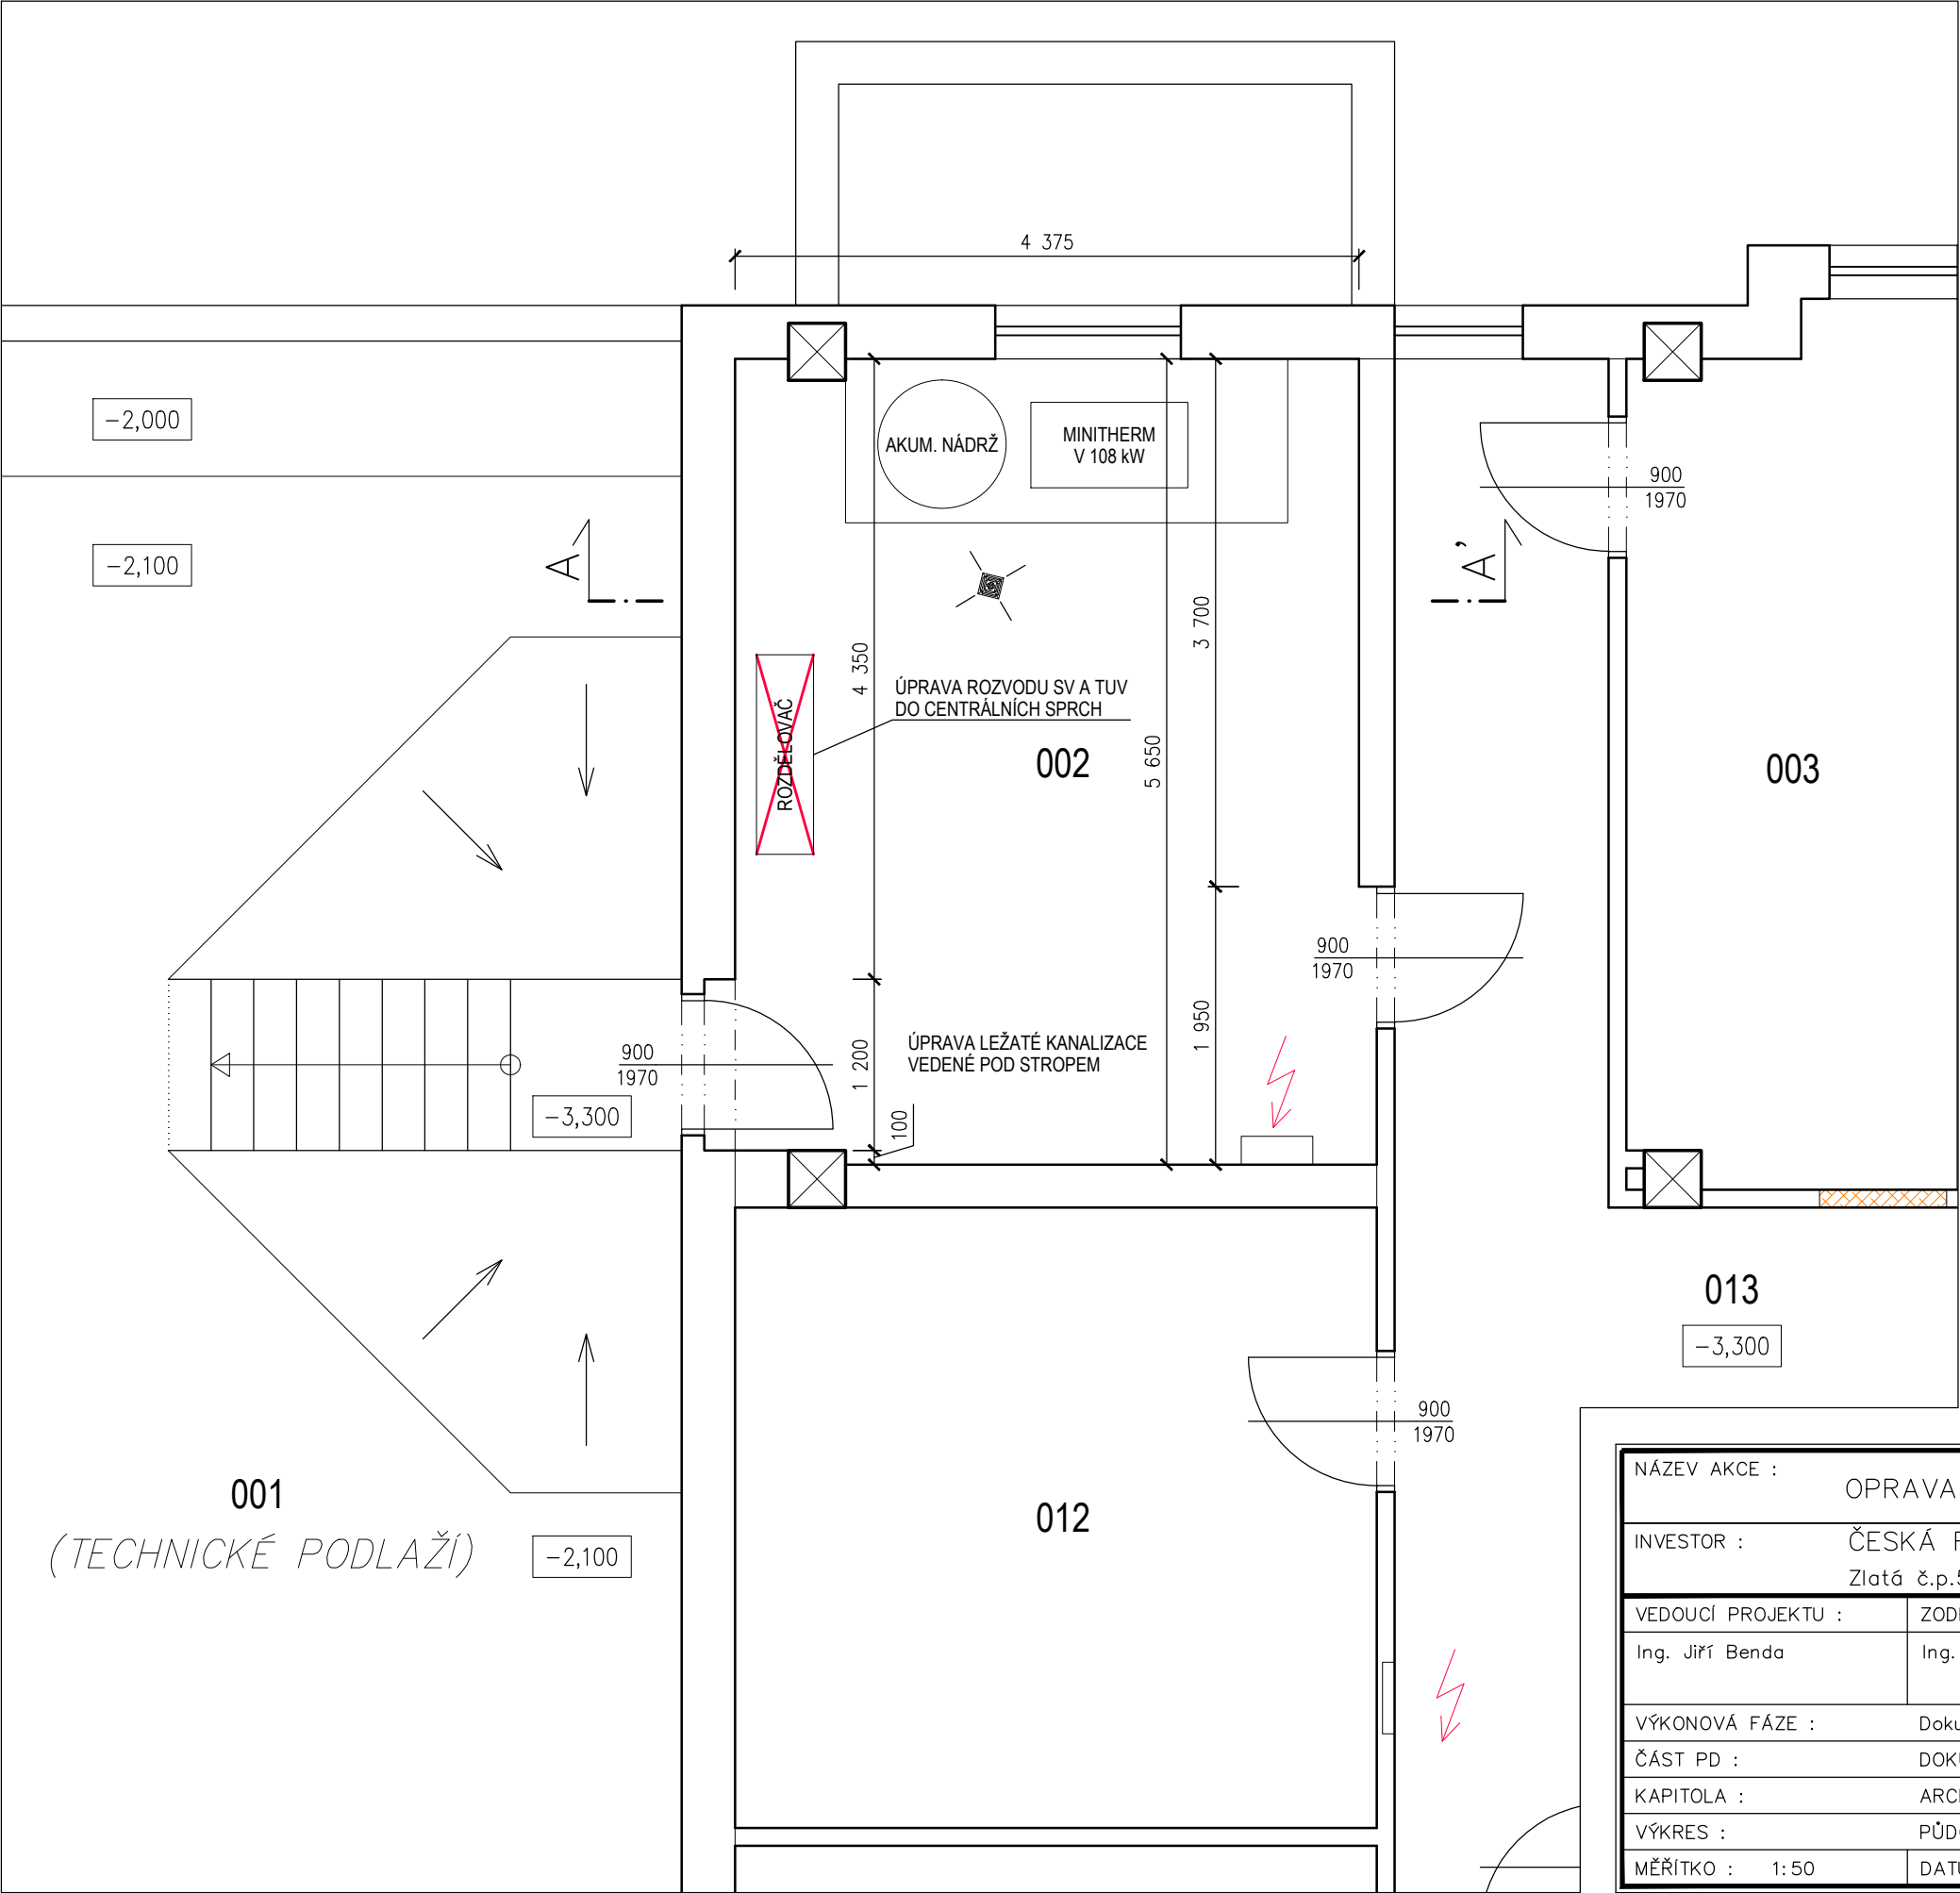

LEGENDA DOTČENÝCH MÍSTNOSTÍ		
Č. MÍSTN.	NÁZEV A ÚČEL MÍSTNOSTÍ	PLOCHA m²
001	TECHNICKÉ PODLAŽÍ	430,70
002	PŘEDÁVACÍ STANICE	25,30
013	CHODBA	44,40


NÁZEV AKCE :				OPRAVA CENTRÁLNÍCH SPRCH PŘÍSLUŠNÍKŮ – BUDOVA OVS	
INVESTOR :				ČESKÁ REPUBLIKA, VS ČR Věznice Kynšperk nad Ohří Zlatá č.p.52, P.O.box 10, 357 51 Kynšperk nad Ohří	
VEDOUCÍ PROJEKTU :		ZODPOVĚNÝ PROJEKTANT :		VYPRACOVAL :	
Ing. Jiří Benda		Ing. Jiří Benda		Ing. Jiří Benda	
VÝKONOVÁ FÁZE :		Dokumentace pro VZ na realizaci stavby			
ČÁST PD :		DOKUMENTACE OBJEKTŮ A TECH. A TECHNOLOG. ZAŘ.			
KAPITOLA :		ARCHITEKTONICKO–STAVEBNÍ ŘEŠENÍ			
VÝKRES :		PŮDORYS NAVRHOVANÉHO STAVU: I.PP – DETAIL D1			
MĚŘÍTKO : 1:50		DATUM : červen 2015		FORMÁT : 2xA4	
				<div><div><div>ZHOTOVITEL : Ing. Jiří Benda IČ : 722 77 611 350 02 Cheb, Vrchlického 773/4</div></div><div><div>VÝKRES Č. : D.1.1 09</div><div>PARÉ Č. :</div></div></div>	

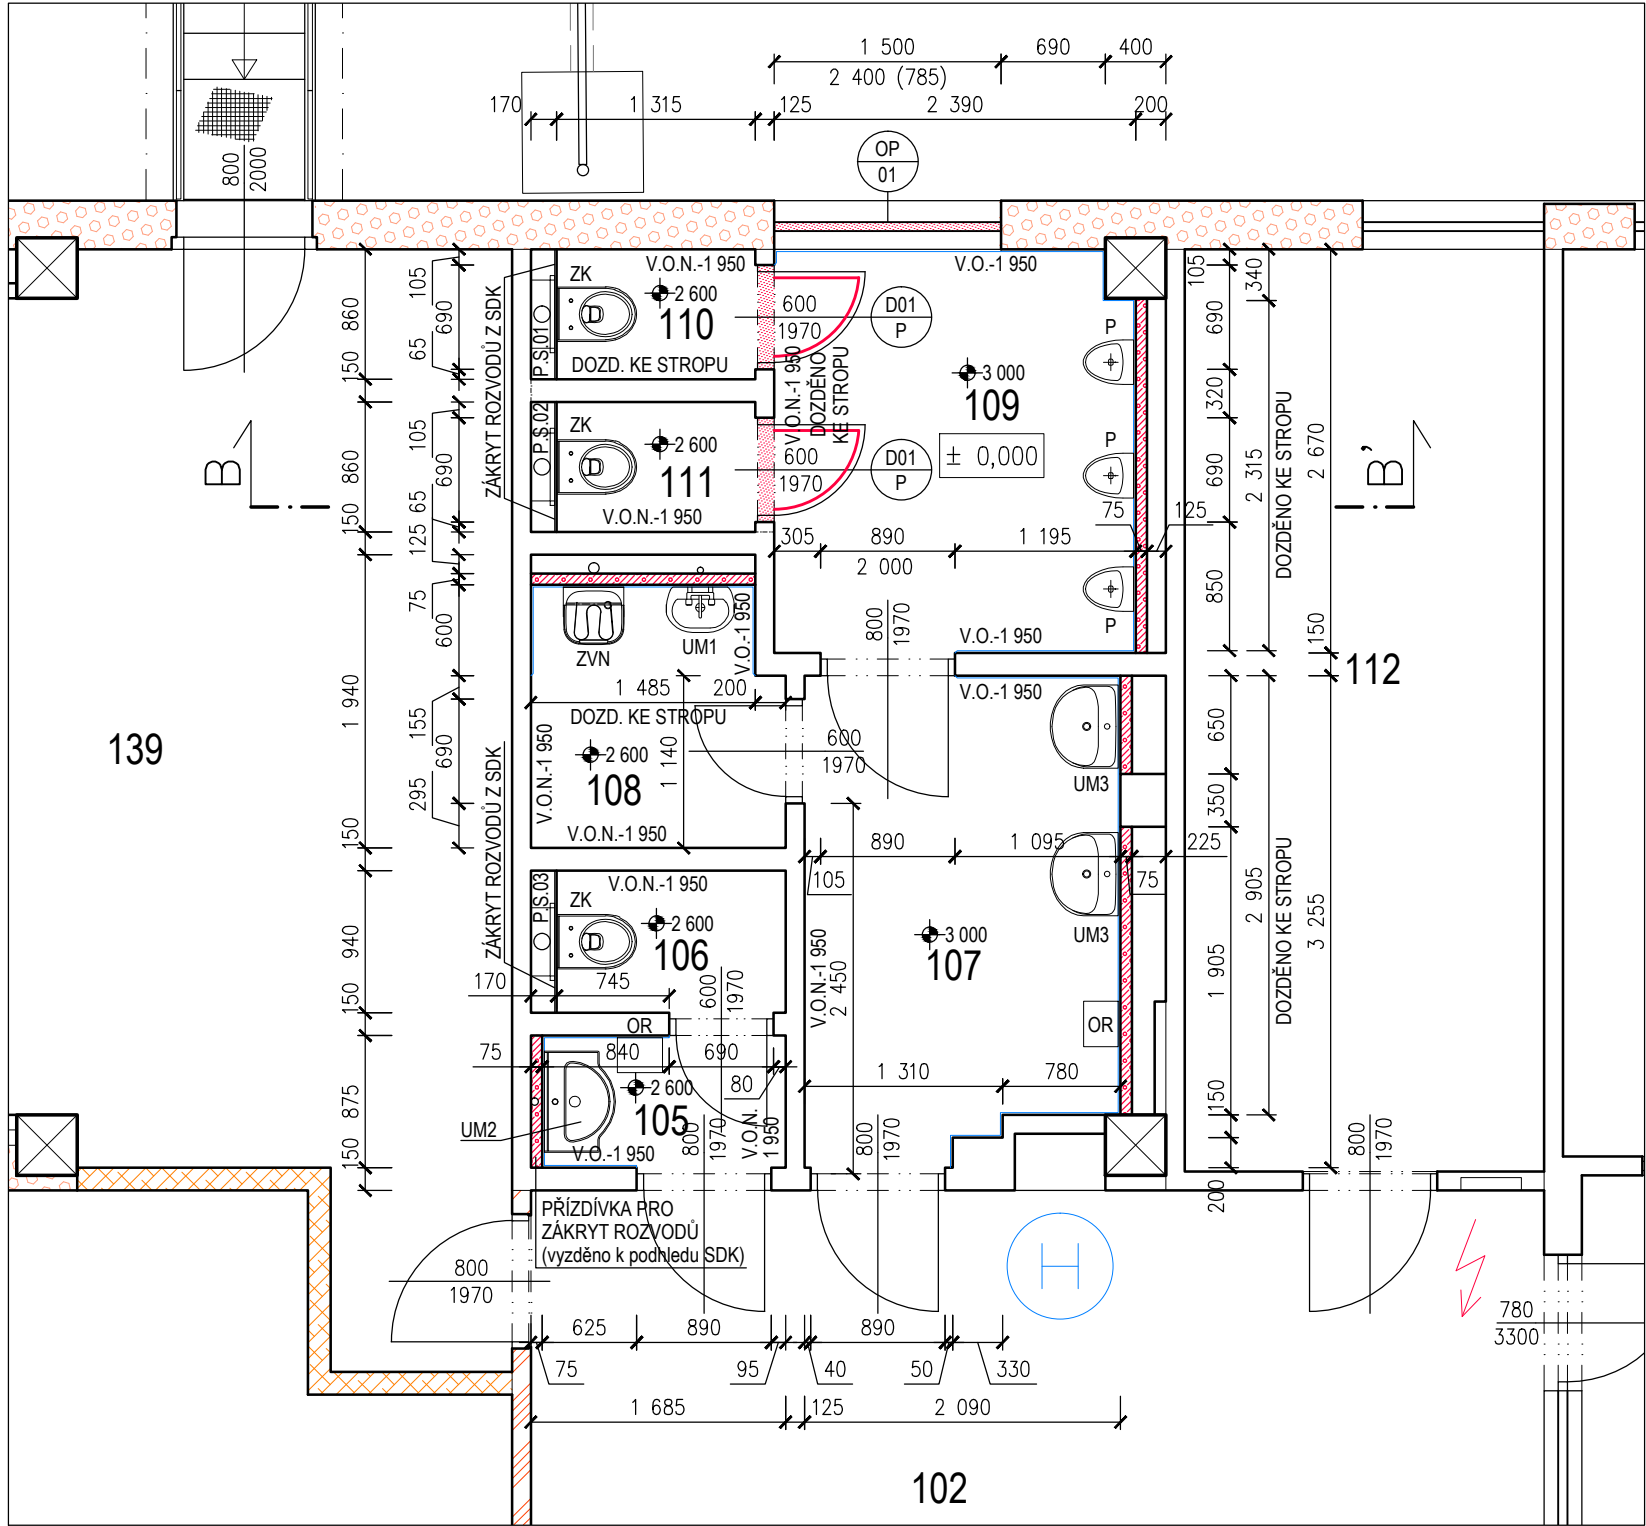

LEGENDA:


- 3 000 - VÝŠKA STROPU (PŮV.)
 - 2 600 - VÝŠKA SNÍŽENÉHO PODHLEDU Z SDK
 - P.S.01 - 06 - PŘEDSTĚNOVÉ INST. SYSTÉMY (DLE SPEC.VE VV - 6 ks)
 - ZK - ZÁVĚSNÝ KLOZET (6 ks)
 - ZVN - ZÁVĚSNÁ VÝLEVKVA NEREZ (1 ks)
 - UM1 - UMYVÁTKO 450 mm x 370 mm(1 ks)
 - UM2 - UMYVADLO DO NÁBYTKU 670 mm x 470 mm (kpl 3 sady)
 - UM3 - UMYVADLO 550 mm x 450 mm (3 ks)
 - OR - TRYSKOVÝ OSOUIŠEČ RUKOU (2 ks)
 - SR1 - SPRCHOVÉ RAMÍNKO SP 5 (7 ks)
 - SR2 - SPRCHOVÉ RAMÍNKO SP 1 (1 ks)
 - PZ - PODLAHOVÝ ŽLAB NEREZ dl. 1 500 mm (1 ks)
 - PV - PODLAHOVÁ VPUSŤ NEREZ (2 ks)
- Pozn.: podrobné specifikace zař. předmětů viz část ZII

SKLADBA PODLAHY TYPU "S1" /PŮV. "G"/

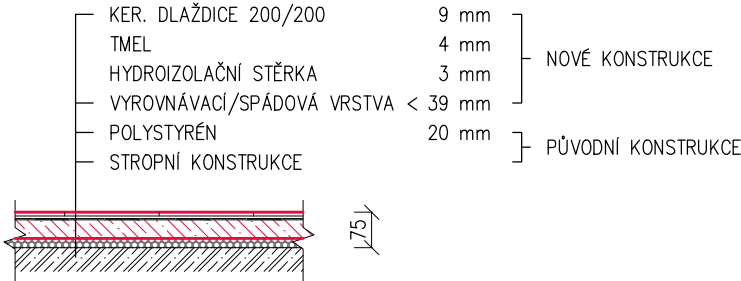

SITUAČNÍ VÝKRES

MĚŘ.: 1:500

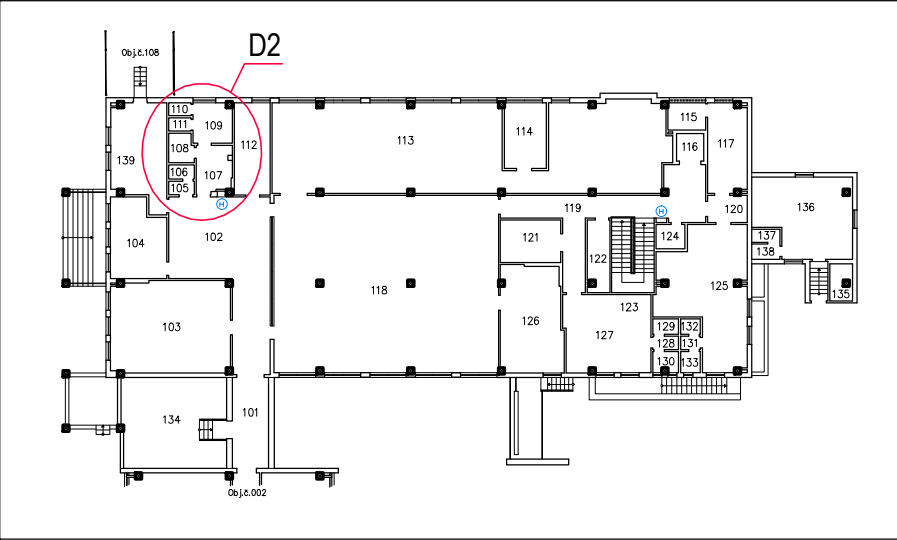

LEGENDA MATERIÁLŮ:

STÁVAJÍCÍ KONSTRUKCE


- ZDIVO Z PÓROBETONOVÝCH TVÁRNIC CALSILOX NSM NA MVC 25
- ZDIVO Z CIHEL Cdm P 100 NA MVC 20
- ZDIVO Z CIHEL CD INA A / B NA MC 50
- DOZDÍVKY Z PÓROBETONOVÝCH TVÁRNIC
- ZDIVO Z TVÁRNIC YTONG - P2 500, tl. 150 mm


NOVÉ KONSTRUKCE, MONTÁŽE

- PODLAHOVÉ KONSTRUKCE DLE SPECIFIKACE VE VÝKAZU VÝMĚR
- DOZDÍVKY A PŘÍDÍVKY Z TVÁRNIC YTONG P2 500, tl. 75 mm a 125 mm
- STAVEBNÍ VÝPLNĚ, POVRCHY DLE SPECIFIKACE VE VÝKAZU VÝMĚR

LEGENDA DOTČENÝCH MÍSTNOSTÍ

Č. MÍSTN.	NÁZEV A ÚČEL MÍSTNOSTÍ	PLOCHA m²
102	CHODBA	51,20
105	PŘEDSÍŇ WC – ŽENY	1,45
106	WC – ŽENY	1,45
107	PŘEDSÍŇ WC – MUŽI	6,51
108	ÚKLIDOVÁ KOMORA	2,82
109	WC – MUŽI	6,35
110	WC – MUŽI	1,14
111	WC – MUŽI	1,14


NÁZEV AKCE :				OPRAVA CENTRÁLNÍCH SPRCH PŘÍSLUŠNÍKŮ – BUDOVA OVS			
INVESTOR :				ČESKÁ REPUBLIKA, VS ČR Věznice Kynšperk nad Ohří Zlatá č.p.52, P.O.box 10, 357 51 Kynšperk nad Ohří			
VEDOUČÍ PROJEKTU :		ZODPOVĚŇ PROJEKTANT :		VYPRACOVAL :		<div></div> <div>ZHOTOVITEL : Ing. Jiří Benda IČ : 722 77 611 350 02 Cheb, Vrchlického 773/4</div>	
Ing. Jiří Benda		Ing. Jiří Benda		Ing. Jiří Benda			
VÝKONOVÁ FÁZE :		Dokumentace pro VZ na realizaci stavby				<div>VÝKRES Č. : D.1.1 10</div> <div>PARÉ Č. :</div>	
ČÁST PD :		DOKUMENTACE OBJEKTŮ A TECH. A TECHNOLOG. ZAŘ.					
KAPITOLA :		ARCHITEKTONICKO–STAVEBNÍ ŘEŠENÍ					
VÝKRES :		PŮDORYS NAVRHOVANÉHO STAVU: I.NP – DETAIL D2					
MĚŘÍTKO : 1:50		DATUM : červen 2015		FORMÁT : 2xA4			

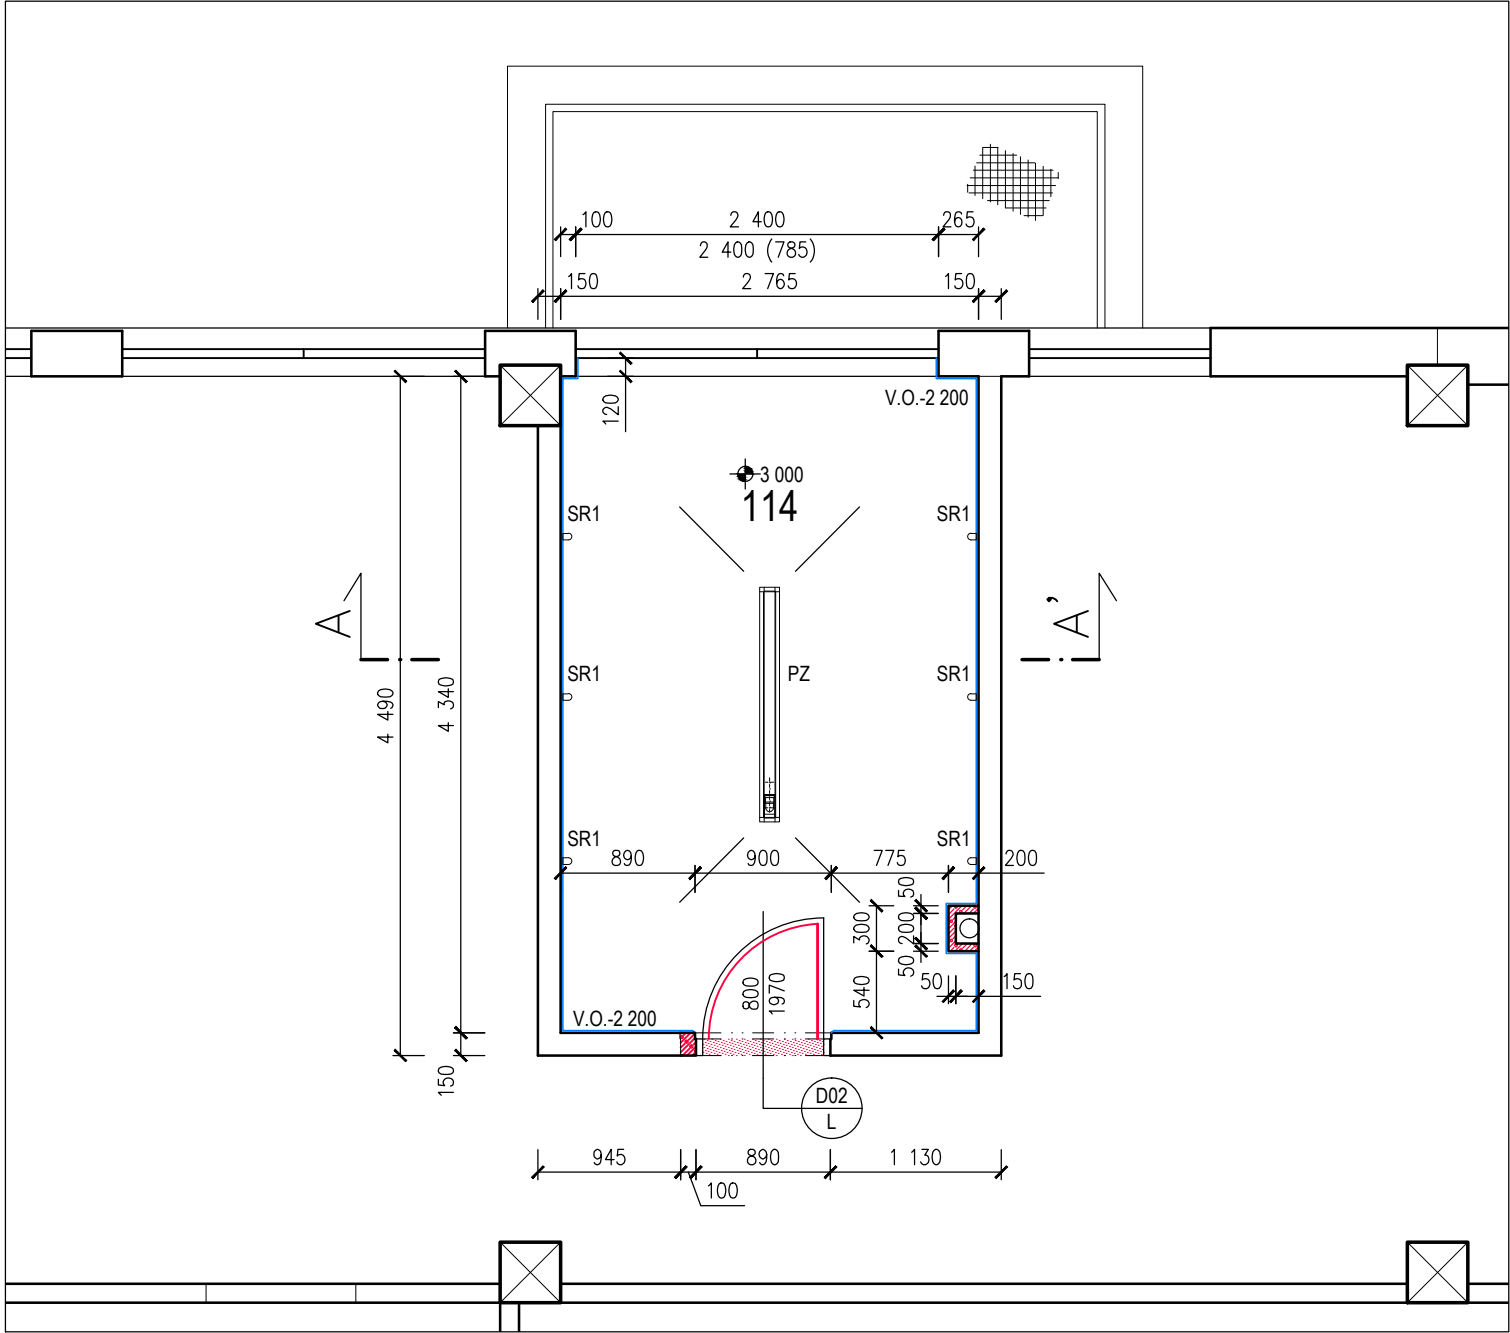

LEGENDA:


- 3 000 - VÝŠKA STROPU (PŮV.)
 - 2 600 - VÝŠKA SNÍŽENÉHO PODHLEDU Z SDK
 - P.S.01 - 06 - PŘEDSTĚNOVÉ INST. SYSTÉMY (DLE SPEC.VE VV - 6 ks)
 - ZK - ZÁVĚSNÝ KLOZET (6 ks)
 - ZVN - ZÁVĚSNÁ VÝLEVKA NEREZ (1 ks)
 - UM1 - UMYVÁTKO 450 mm x 370 mm(1 ks)
 - UM2 - UMYVADLO DO NÁBYTKU 670 mm x 470 mm (kpl 3 sady)
 - UM3 - UMYVADLO 550 mm x 450 mm (3 ks)
 - OR - TRYSKOVÝ OSOUŠEČ RUKOU (2 ks)
 - SR1 - SPRCHOVÉ RAMÍNKO SP 5 (7 ks)
 - SR2 - SPRCHOVÉ RAMÍNKO SP 1 (1 ks)
 - PZ - PODLAHOVÝ ŽLAB NEREZ dl. 1 500 mm (1 ks)
 - PV - PODLAHOVÁ VPUSŤ NEREZ (2 ks)
- Pozn.: podrobné specifikace zař. předmětů viz část TII

SKLADBA PODLAHY TYPU "T2" /PŮV."J" (REKO)/

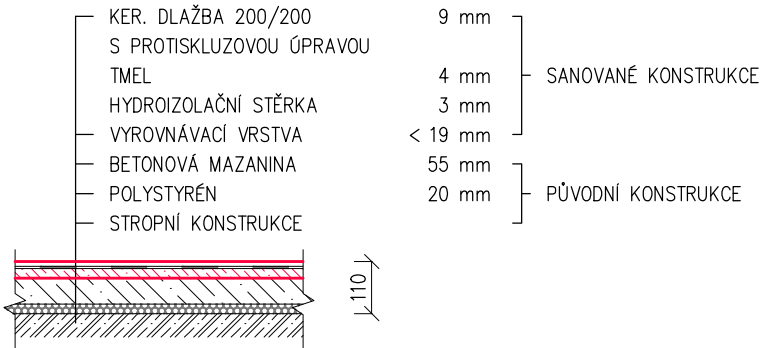

SITUAČNÍ VÝKRES

MĚŘ.: 1:500

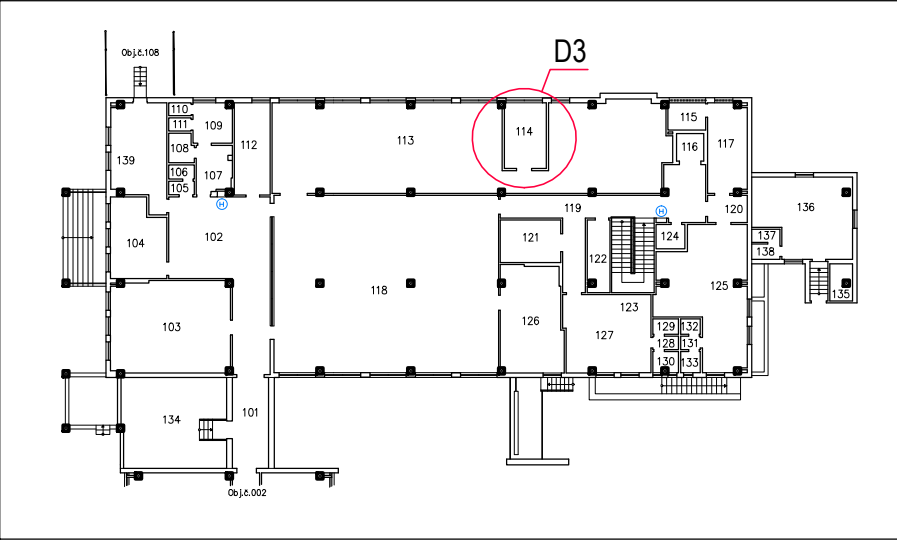

LEGENDA MATERIÁLŮ:

STÁVAJÍCÍ KONSTRUKCE


- ZDIVO Z PÓROBETONOVÝCH TVÁRNIC CALSILOX NSM NA MVC 25
- ZDIVO Z CIHEL Cdm P 100 NA MVC 20
- ZDIVO Z CIHEL CD INA A / B NA MC 50
- DOZDÍVKY Z PÓROBETONOVÝCH TVÁRNIC
- ZDIVO Z TVÁRNIC YTONG - P2 500, tl. 150 mm


NOVÉ KONSTRUKCE, MONTÁŽE

- PODLAHOVÉ KONSTRUKCE DLE SPECIFIKACE VE VÝKAZU VÝMĚR
- DOZDÍVKY A PŘÍZDÍVKY Z TVÁRNIC YTONG P2 500, tl. 75 mm a 125 mm
- STAVEBNÍ VÝPLNÉ, POVRCHY DLE SPECIFIKACE VE VÝKAZU VÝMĚR

LEGENDA DOTČENÝCH MÍSTNOSTÍ

Č. MÍSTN.	NÁZEV A ÚČEL MÍSTNOSTÍ	PLOCHA m²
114	SPRCHY MUŽI OVS	11,98


NÁZEV AKCE :				OPRAVA CENTRÁLNÍCH SPRCH PŘÍSLUŠNÍKŮ – BUDOVA OVS			
INVESTOR :				ČESKÁ REPUBLIKA, VS ČR Věznice Kynšperk nad Ohří Zlatá č.p.52, P.O.box 10, 357 51 Kynšperk nad Ohří			
VEDOUcí PROJEKTU :		ZODPOVĚNÝ PROJEKTANT :		VYPRACOVAL :		<div></div> <div>ZHOTOVITEL : Ing. Jiří Benda IČ : 722 77 611 350 02 Cheb, Vrchlického 773/4</div>	
Ing. Jiří Benda		Ing. Jiří Benda		Ing. Jiří Benda			
VÝKONOVÁ FÁZE :		Dokumentace pro VZ na realizaci stavby				<div>VÝKRES Č. : D.1.1 11</div> <div>PARÉ Č. :</div>	
ČÁST PD :		DOKUMENTACE OBJEKTŮ A TECH. A TECHNOLOG. ZAŘ.					
KAPITOLA :		ARCHITEKTONICKO–STAVEBNÍ ŘEŠENÍ					
VÝKRES :		PŮDORYS NAVRHOVANÉHO STAVU: I.NP – DETAIL D3					
MĚŘITKO : 1:50		DATUM : červen 2015		FORMÁT : 2xA4			

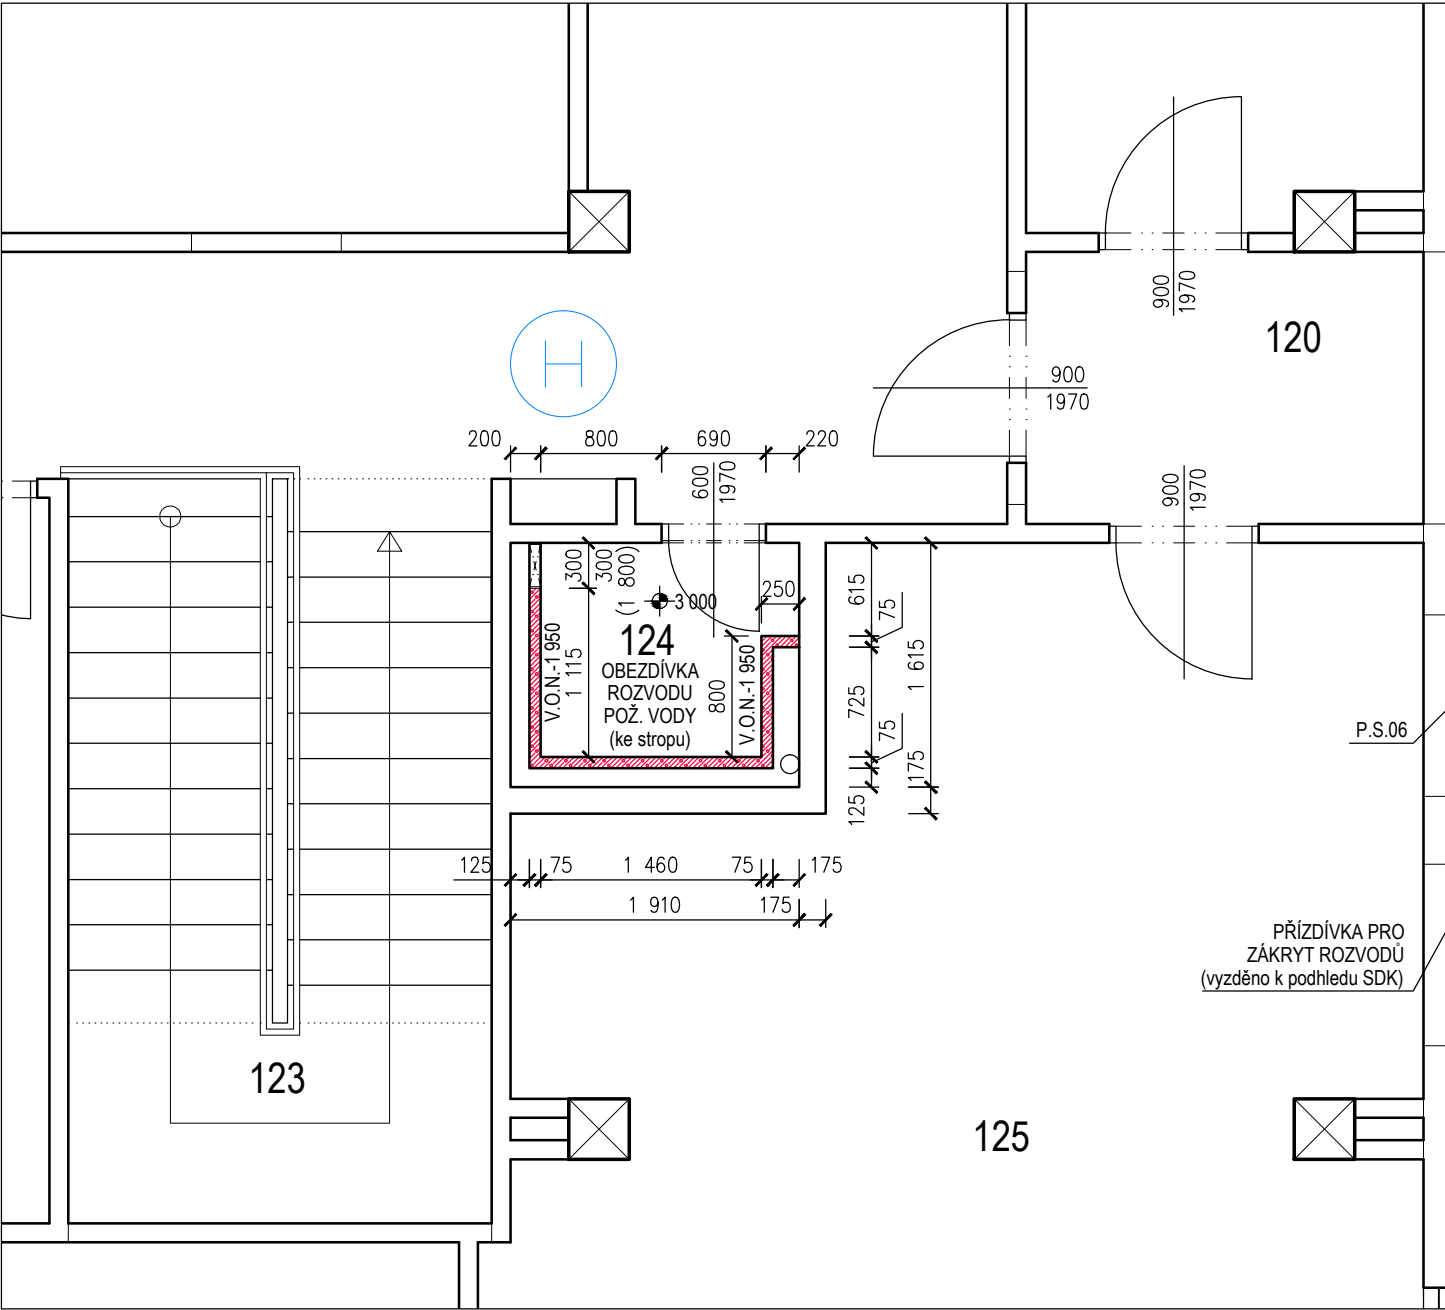

LEGENDA:


- 3 000 - VÝŠKA STROPU (PŮV.)
 - 2 600 - VÝŠKA SNÍŽENÉHO PODHLEDU Z SDK
 - P.S.01 - 06 - PŘEDSTĚNOVÉ INST. SYSTÉMY (DLE SPEC.VE VV - 6 ks)
 - ZK - ZÁVĚSNÝ KLOZET (6 ks)
 - ZVN - ZÁVĚSNÁ VÝLEVKA NEREZ (1 ks)
 - UM1 - UMÝVÁTKO 450 mm x 370 mm(1 ks)
 - UM2 - UMYVADLO DO NÁBYTKU 670 mm x 470 mm (kpl 3 sady)
 - UM3 - UMYVADLO 550 mm x 450 mm (3 ks)
 - OR - TRYSKOVÝ OSOUŠEČ RUKOU (2 ks)
 - SR1 - SPRCHOVÉ RAMÍNKO SP 5 (7 ks)
 - SR2 - SPRCHOVÉ RAMÍNKO SP 1 (1 ks)
 - PZ - PODLAHOVÝ ŽLAB NEREZ dl. 1 500 mm (1 ks)
 - PV - PODLAHOVÁ VPUSŤ NEREZ (2 ks)
- Pozn.: podrobné specifikace zař. předmětů viz část ZII

SKLADBA PODLAHY TYPU "S1" /PŮV. "G"/

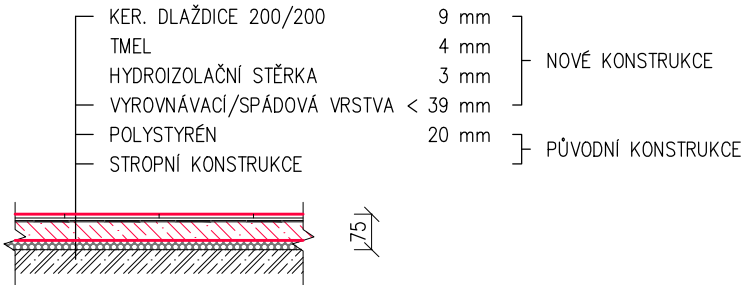

SITUAČNÍ VÝKRES

MĚŘ.: 1:500

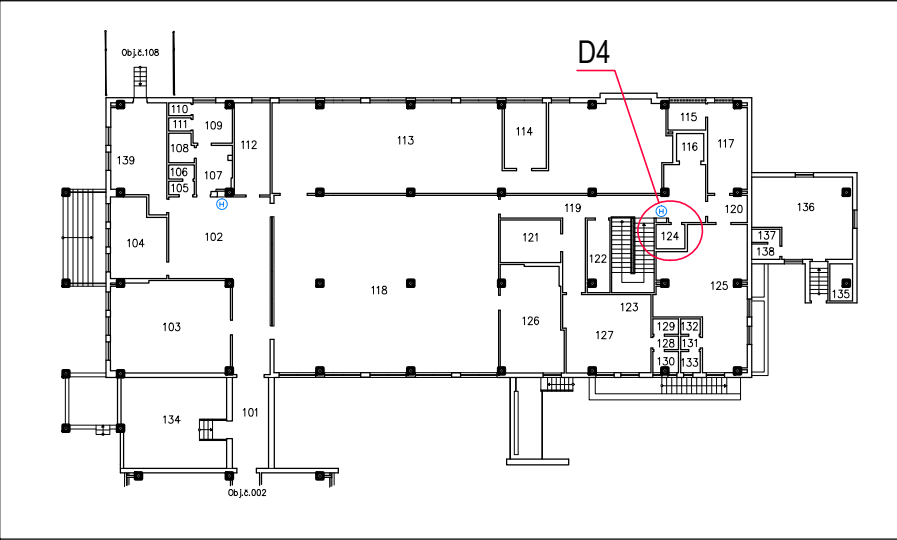

LEGENDA MATERIÁLŮ:

STÁVAJÍCÍ KONSTRUKCE


- ZDIVO Z PÓROBETONOVÝCH TVÁRNIC CALSILOX NSM NA MVC 25
- ZDIVO Z CIHEL Cdm P 100 NA MVC 20
- ZDIVO Z CIHEL CD INA A / B NA MC 50
- DOZDÍVKY Z PÓROBETONOVÝCH TVÁRNIC
- ZDIVO Z TVÁRNIC YTONG - P2 500, tl. 150 mm


NOVÉ KONSTRUKCE, MONTÁŽE

- PODLAHOVÉ KONSTRUKCE DLE SPECIFIKACE VE VÝKAZU VÝMĚR
- DOZDÍVKY A PŘÍZDÍVKY Z TVÁRNIC YTONG P2 500, tl. 75 mm a 125 mm
- STAVEBNÍ VÝPLNĚ, POVRCHY DLE SPECIFIKACE VE VÝKAZU VÝMĚR

LEGENDA DOTČENÝCH MÍSTNOSTÍ

Č. MÍSTN.	NÁZEV A ÚČEL MÍSTNOSTÍ	PLOCHA m²
124	ÚKLIDOVÁ KOMORA	2,23

NÁZEV AKCE :				OPRAVA CENTRÁLNÍCH SPRCH PŘÍSLUŠNÍKŮ – BUDOVA OVS			
INVESTOR :				ČESKÁ REPUBLIKA, VS ČR Věznice Kynšperk nad Ohří Zlatá č.p.52, P.O.box 10, 357 51 Kynšperk nad Ohří			
VEDOUcí PROJEKTU :		ZODPOVĚNÝ PROJEKTANT :		VYPRACOVAL :		<div><div>ZHOTOVITEL : Ing. Jiří Benda IČ : 722 77 611 350 02 Cheb, Vrchlického 773/4</div></div>	
Ing. Jiří Benda		Ing. Jiří Benda		Ing. Jiří Benda			
VÝKONOVÁ FÁZE :		Dokumentace pro VZ na realizaci stavby					
ČÁST PD :		DOKUMENTACE OBJEKTŮ A TECH. A TECHNOLOG. ZAŘ.		VÝKRES Č. :		D.1.1 12	
KAPITOLA :		ARCHITEKTONICKO–STAVEBNÍ ŘEŠENÍ		PARÉ Č. :			
VÝKRES :		PŮDORYS NAVRHOVANÉHO STAVU: I.NP – DETAIL D4					
MĚŘITKO : 1:50		DATUM : červen 2015					

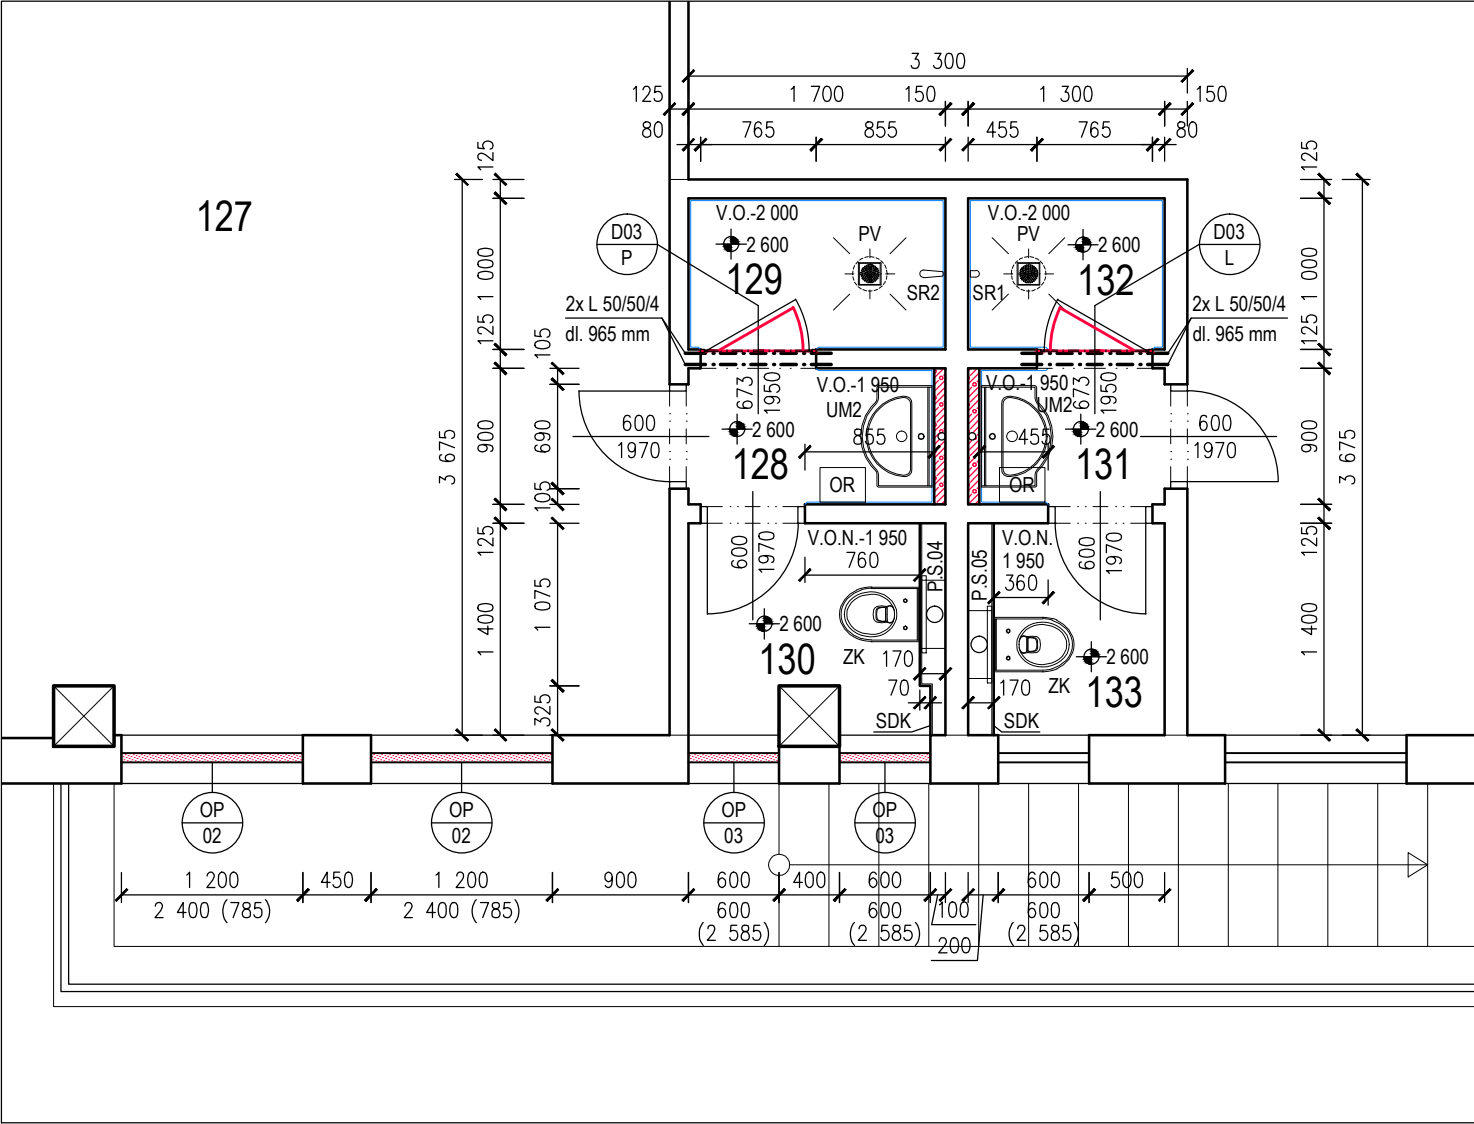


LEGENDA:


- 3 000 - VÝŠKA STROPU (PŮV.)
- 2 600 - VÝŠKA SNÍŽENÉHO PODHLEDU Z SDK
- P.S.01 - 06 - PŘEDSTĚNOVÉ INST. SYSTÉMY (DLE SPEC.VE VV - 6 ks)
- ZK - ZÁVĚSNÝ KLOZET (6 ks)
- ZVN - ZÁVĚSNÁ VÝLEVKÁ NEREZ (1 ks)
- UM1 - UMÝVÁTKO 450 mm x 370 mm(1 ks)
- UM2 - UMYVADLO DO NÁBYTKU 670 mm x 470 mm (kpl 3 sady)
- UM3 - UMYVADLO 550 mm x 450 mm (3 ks)
- OR - TRYSKOVÝ OSOUSHČ RUKOU (2 ks)
- SR1 - SPRCHOVÉ RAMÍNKO SP 5 (7 ks)
- SR2 - SPRCHOVÉ RAMÍNKO SP 1 (1 ks)
- PZ - PODLAHOVÝ ŽLAB NEREZ dl. 1 500 mm (1 ks)
- PV - PODLAHOVÁ VPUSŤ NEREZ (2 ks)

Pozn.: podrobné specifikace zař. předmětů viz část ZTI

SKLADBA PODLAHY TYPU "S1" /PŮV. "G"/

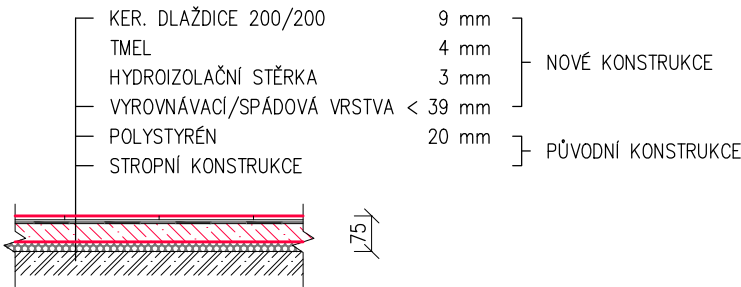


SKLADBA PODLAHY TYPU "T1" /PŮV."J"/

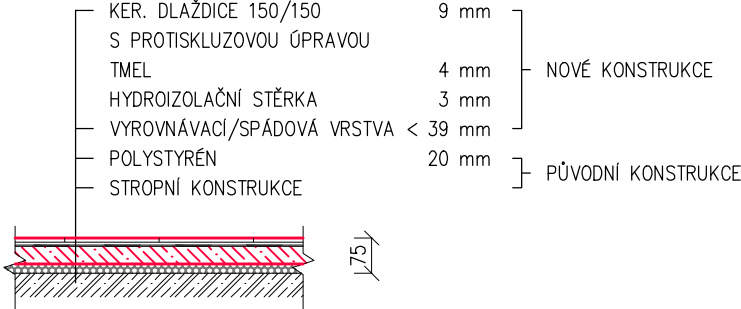

SITUAČNÍ VÝKRES

MĚŘ.: 1:500

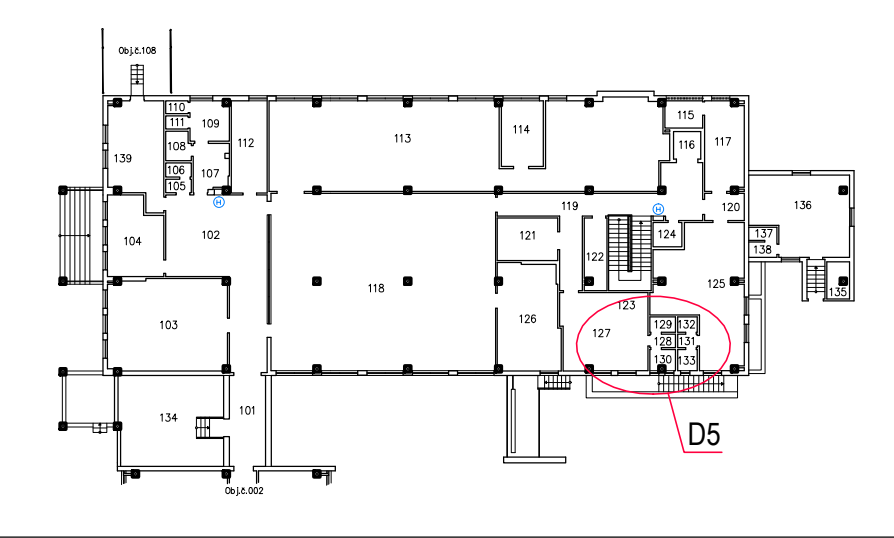

LEGENDA MATERIÁLŮ:

STÁVAJÍCÍ KONSTRUKCE


- ZDIVO Z PÓROBETONOVÝCH TVÁRNIC CALSILOX NSM NA MVC 25
- ZDIVO Z CIHEL Cdm P 100 NA MVC 20
- ZDIVO Z CIHEL CD INA A / B NA MC 50
- DOZDÍVKY Z PÓROBETONOVÝCH TVÁRNIC
- ZDIVO Z TVÁRNIC YTONG - P2 500, tl. 150 mm


NOVÉ KONSTRUKCE, MONTÁŽE

- PODLAHOVÉ KONSTRUKCE DLE SPECIFIKACE VE VÝKAZU VÝMĚR
- DOZDÍVKY A PŘÍZDÍVKY Z TVÁRNIC YTONG P2 500, tl. 75 mm a 125 mm
- STAVEBNÍ VÝPLNÉ, POVRCHY DLE SPECIFIKACE VE VÝKAZU VÝMĚR

LEGENDA DOTČENÝCH MÍSTNOSTÍ

Č. MÍSTN.	NÁZEV A ÚČEL MÍSTNOSTÍ	PLOCHA m²
127	ŠATNA ŽENY OVS	29,60
128	PŘEDSÍŇ WC – ŽENY OVS	1,56
129	SPRCHA ŽENY OVS	1,70
130	WC – ŽENY OVS	2,03
131	PŘEDSÍŇ WC – MUŽI RZaKT OL	1,22
132	SPRCHA MUŽI RZaKT OL	1,30
133	WC – MUŽI RZaKT OL	1,58

NÁZEV AKCE :				OPRAVA CENTRÁLNÍCH SPRCH PŘÍSLUŠNÍKŮ – BUDOVA OVS					
INVESTOR :				ČESKÁ REPUBLIKA, VS ČR Věznice Kynšperk nad Ohří Zlatá č.p.52, P.O.box 10, 357 51 Kynšperk nad Ohří					
VEDOUcí PROJEKTU :		ZODPOVĚŇ PROJEKTANT :		VYPRACOVAL :		<div><div>ZHOTOVITEL : Ing. Jiří Benda IČ : 722 77 611 350 02 Cheb, Vrchlického 773/4</div></div>			
Ing. Jiří Benda		Ing. Jiří Benda		Ing. Jiří Benda					
VÝKONOVÁ FÁZE :				Dokumentace pro VZ na realizaci stavby					
ČÁST PD :		DOKUMENTACE OBJEKTŮ A TECH. A TECHNOLOG. ZAŘ.				VÝKRES Č. : D.1.1 13		PARÉ Č. :	
KAPITOLA :		ARCHITEKTONICKO–STAVEBNÍ ŘEŠENÍ							
VÝKRES :		PŮDORYS NAVRHOVANÉHO STAVU: I.NP – DETAIL D5							
MĚŘÍTKO : 1:50		DATUM : červen 2015		FORMÁT : 2xA4					

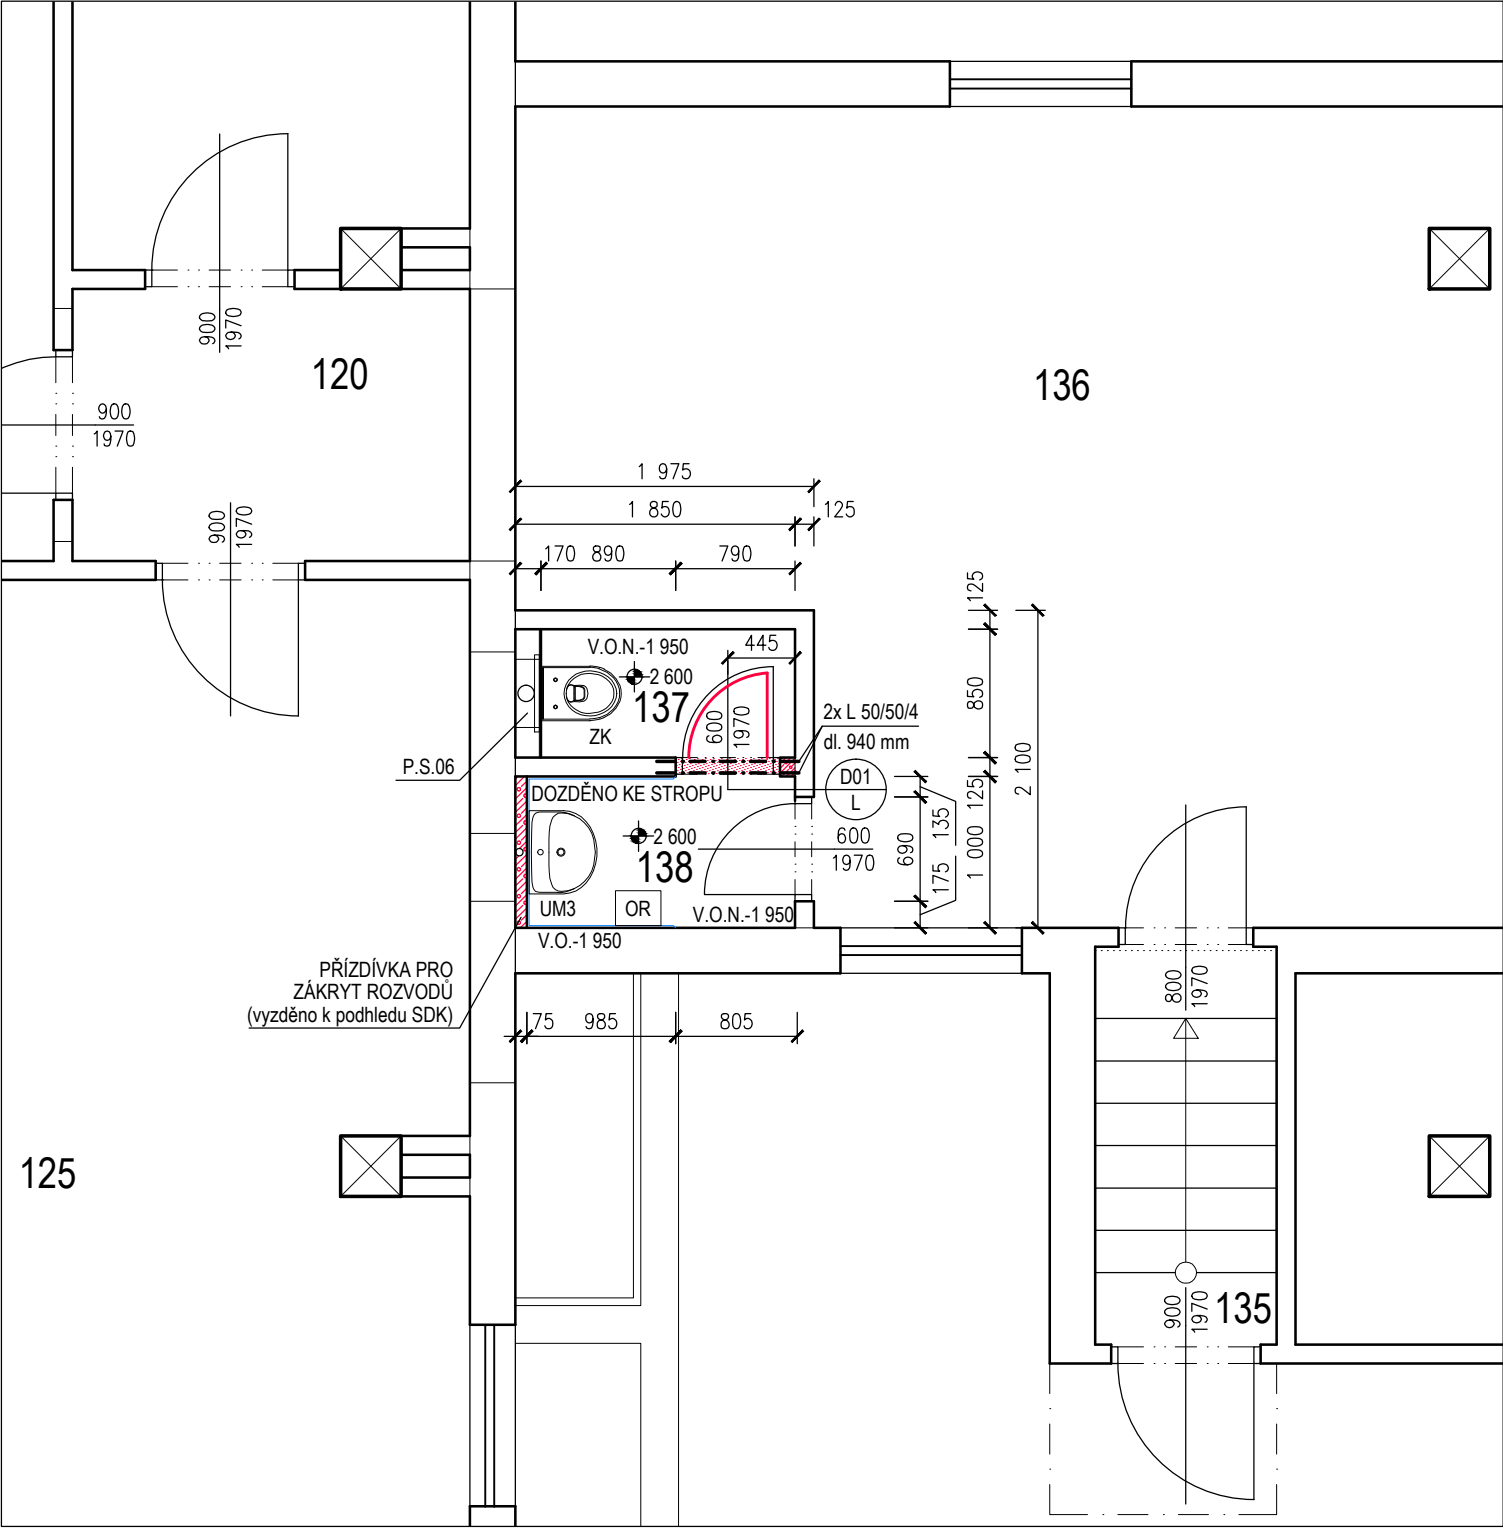

LEGENDA:

- 3 000 - VÝŠKA STROPU (PŮV.)
- 2 600 - VÝŠKA SNÍŽENÉHO PODHLEDU Z SDK
- P.S.01 - 06 - PŘEDSTĚNOVÉ INST. SYSTÉMY (DLE SPEC.VE VV - 6 ks)
- ZK - ZÁVĚSNÝ KLOZET (6 ks)
- ZVN - ZÁVĚSNÁ VÝLEVKA NEREZ (1 ks)
- UM1 - UMYVÁTKO 450 mm x 370 mm(1 ks)
- UM2 - UMYVADLO DO NÁBYTKU 670 mm x 470 mm (kpl 3 sady)
- UM3 - UMYVADLO 550 mm x 450 mm (3 ks)
- OR - TRYSKOVÝ OSOUŠEČ RUKOU (2 ks)
- SR1 - SPRCHOVÉ RAMÍNKO SP 5 (7 ks)
- SR2 - SPRCHOVÉ RAMÍNKO SP 1 (1 ks)
- PZ - PODLAHOVÝ ŽLAB NEREZ dl. 1 500 mm (1 ks)
- PV - PODLAHOVÁ VPUSŤ NEREZ (2 ks)


Pozn.: podrobné specifikace zař. předmětů viz část ZTI

SKLADBA PODLAHY TYPU "S2" /PŮV."C" (REKO)/



SITUAČNÍ VÝKRES

MĚŘ.: 1:500

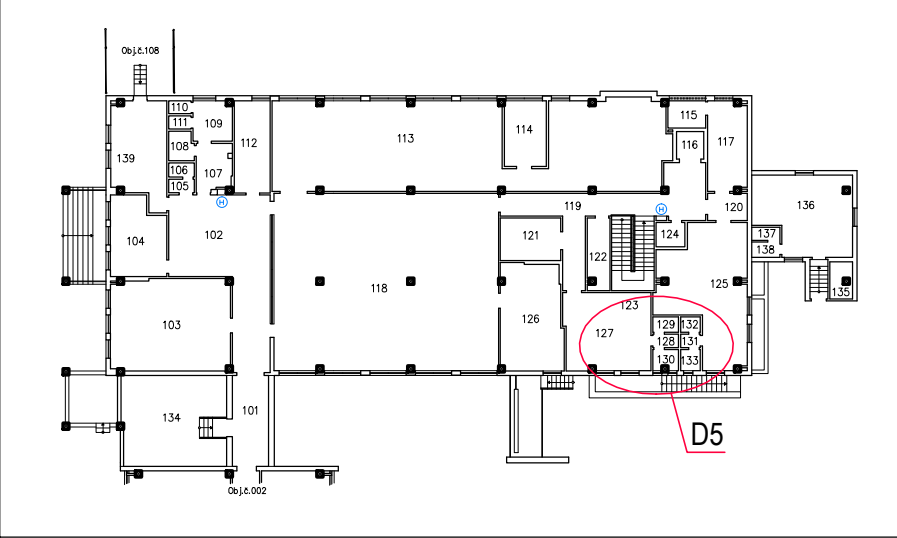

LEGENDA MATERIÁLŮ:

STÁVAJÍCÍ KONSTRUKCE


- ZDIVO Z PÓROBETONOVÝCH TVÁRNIC CALSILOX NSM NA MVC 25
- ZDIVO Z CIHEL CDm P 100 NA MVC 20
- ZDIVO Z CIHEL CD INA A / B NA MC 50
- DOZDÍVKY Z PÓROBETONOVÝCH TVÁRNIC
- ZDIVO Z TVÁRNIC YTONG - P2 500, tl. 150 mm

NOVÉ KONSTRUKCE, MONTÁŽE


- PODLAHOVÉ KONSTRUKCE DLE SPECIFIKACE VE VÝKAZU VÝMĚR
- DOZDÍVKY A PŘÍZDÍVKY Z TVÁRNIC YTONG P2 500, tl. 75 mm a 125 mm
- STAVEBNÍ VÝPLNÉ, POVRCHY DLE SPECIFIKACE VE VÝKAZU VÝMĚR

LEGENDA DOTČENÝCH MÍSTNOSTÍ


Č. MÍSTN.	NÁZEV A ÚČEL MÍSTNOSTÍ	PLOCHA m²
137	WC – SZH	1,43
138	PŘEDSÍŇ WC – SZH	1,79

NÁZEV AKCE :				OPRAVA CENTRÁLNÍCH SPRCH PŘÍSLUŠNÍKŮ – BUDOVA OVS			
INVESTOR :				ČESKÁ REPUBLIKA, VS ČR Věznice Kynšperk nad Ohří Zlatá č.p.52, P.O.box 10, 357 51 Kynšperk nad Ohří			
VEDOUcí PROJEKTU :		ZODPOVĚŇÝ PROJEKTANT :		VYPRACOVAL :		<div></div> <div>ZHOTOVITEL : Ing. Jiří Benda IČ : 722 77 611 350 02 Cheb, Vrchlického 773/4</div>	
Ing. Jiří Benda		Ing. Jiří Benda		Ing. Jiří Benda			
VÝKONOVÁ FÁZE :		Dokumentace pro VZ na realizaci stavby					
ČÁST PD :		DOKUMENTACE OBJEKTŮ A TECH. A TECHNOLOG. ZAŘ.				<div>VÝKRES Č. : D.1.1 14</div> <div>PARÉ Č. :</div>	
KAPITOLA :		ARCHITEKTONICKO–STAVEBNÍ ŘEŠENÍ					
VÝKRES :		PŮDORYS NAVRHOVANÉHO STAVU: I.NP – DETAIL D6					
MĚŘITKO : 1:50		DATUM : červen 2015		FORMÁT : 2xA4			

ŘEZ A-A'

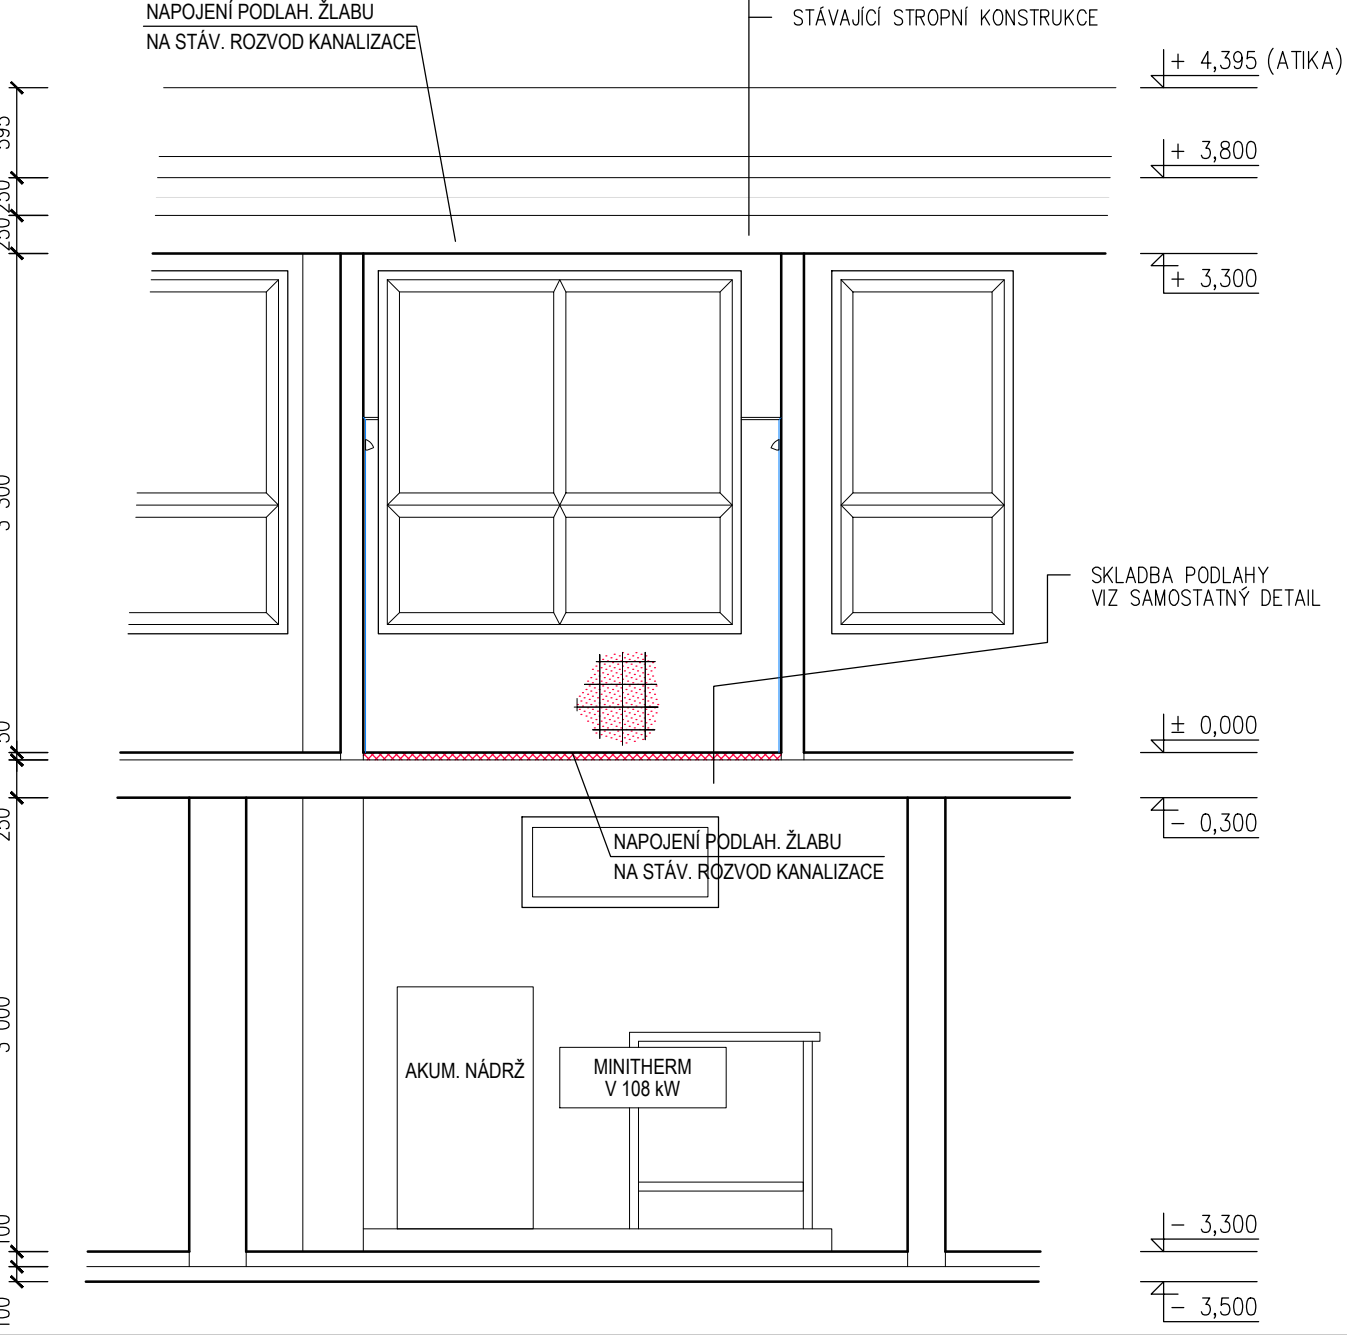


ŘEZ B-B'

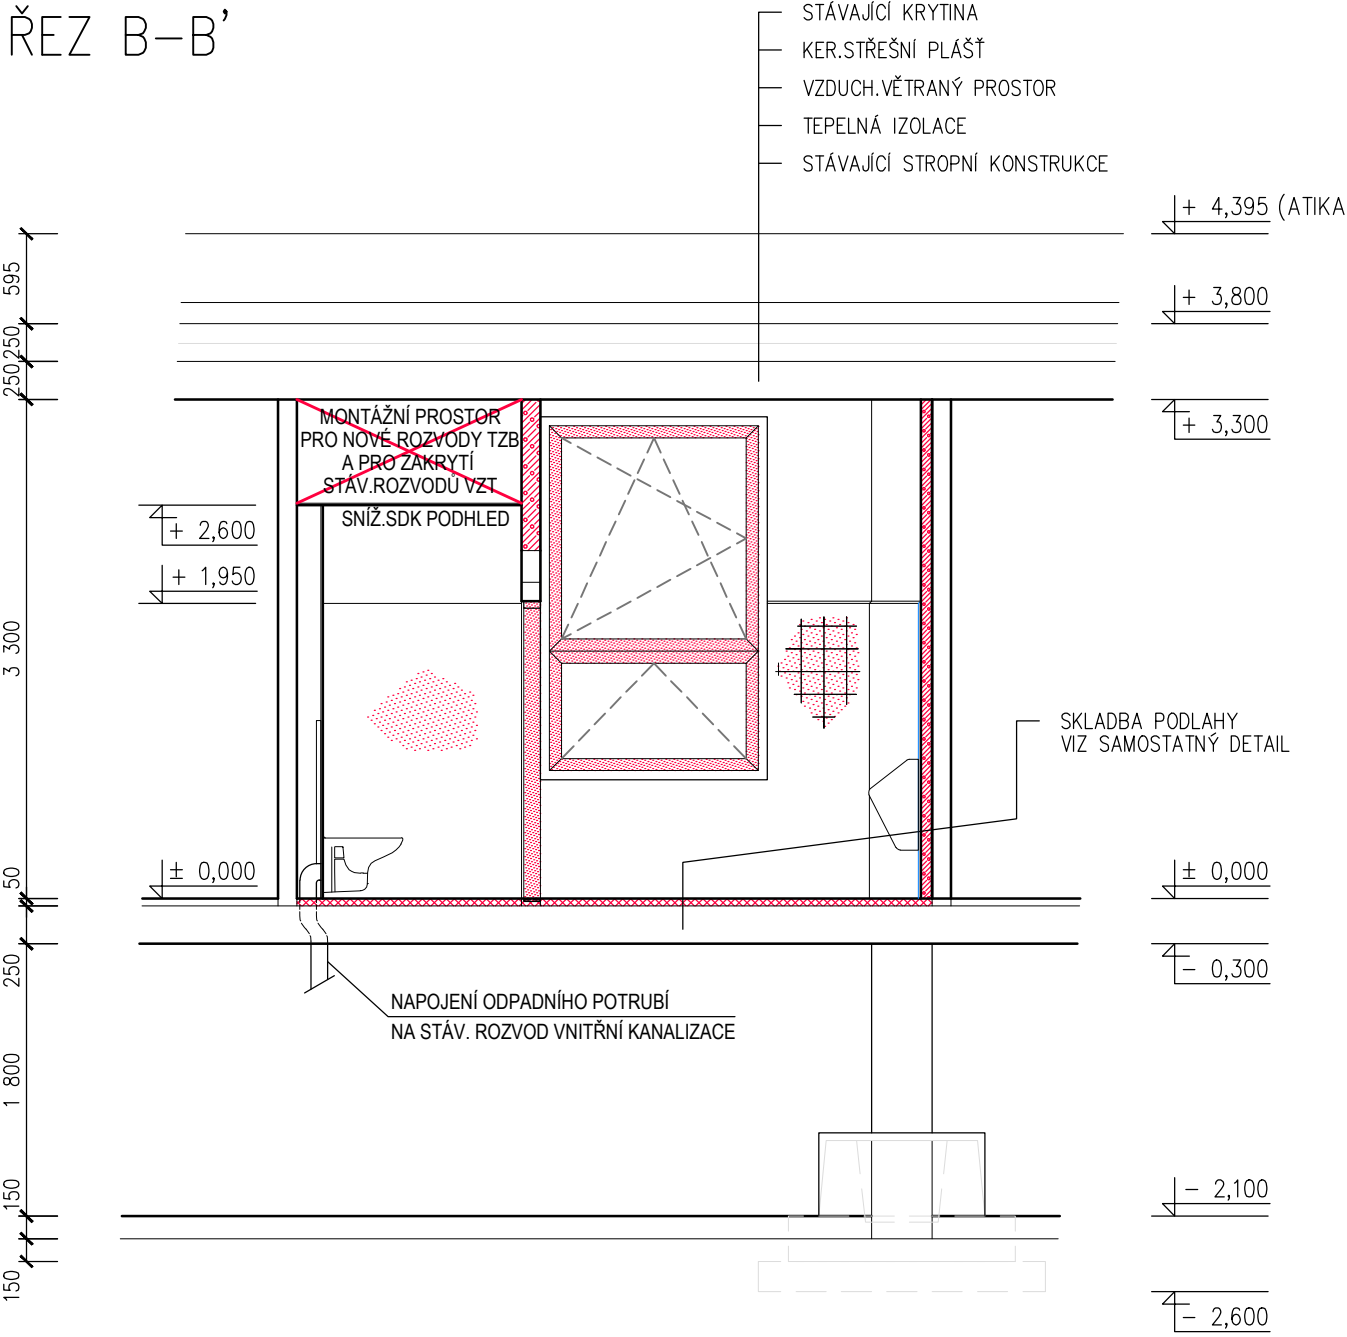

LEGENDA MATERIÁLŮ:

NOVÉ KONSTRUKCE, MONTÁŽE

- PODLAHOVÉ KONSTRUKCE DLE SPECIFIKACE VE VÝKAZU VÝMĚR
- DOZDÍVKY A PŘÍZDÍVKY Z TVÁRNIC YTONG P2 500, tl. 75 mm a 125 mm
- STAVEBNÍ VÝPLNĚ, POVRCHY DLE SPECIFIKACE VE VÝKAZU VÝMĚR
- MONTÁŽE

NÁZEV AKCE :				OPRAVA CENTRÁLNÍCH SPRCH PŘÍSLUŠNÍKŮ – BUDOVA OVS			
INVESTOR :				ČESKÁ REPUBLIKA, VS ČR Věznice Kynšperk nad Ohří Zlatá č.p.52, P.O.box 10, 357 51 Kynšperk nad Ohří			
VEDOUČÍ PROJEKTU :		ZODPOVĚNÝ PROJEKTANT :		VYPRACOVAL :			
Ing. Jiří Benda		Ing. Jiří Benda		Ing. Jiří Benda			
VÝKONOVÁ FÁZE :		Dokumentace pro VZ na realizaci stavby		<div><div>ZHOTOVITEL : Ing. Jiří Benda IČ : 722 77 611 350 02 Cheb, Vrchlického 773/4</div></div>			
ČÁST PD :		DOKUMENTACE OBJEKTŮ A TECH. A TECHNOLOG. ZAŘ.					
KAPITOLA :		ARCHITEKTONICKO–STAVEBNÍ ŘEŠENÍ					
VÝKRES :		ŘEZ A–A', ŘEZ B–B' – NAVRHOVANÝ STAV		<div><div>D.1.1</div><div>15</div></div>			
MĚŘÍTKO : 1:50		DATUM : červen 2015				PARÉ Č. :	
		FORMÁT : 2xA4					