


JIŽNÍ ČÁST OPLOČENÍ

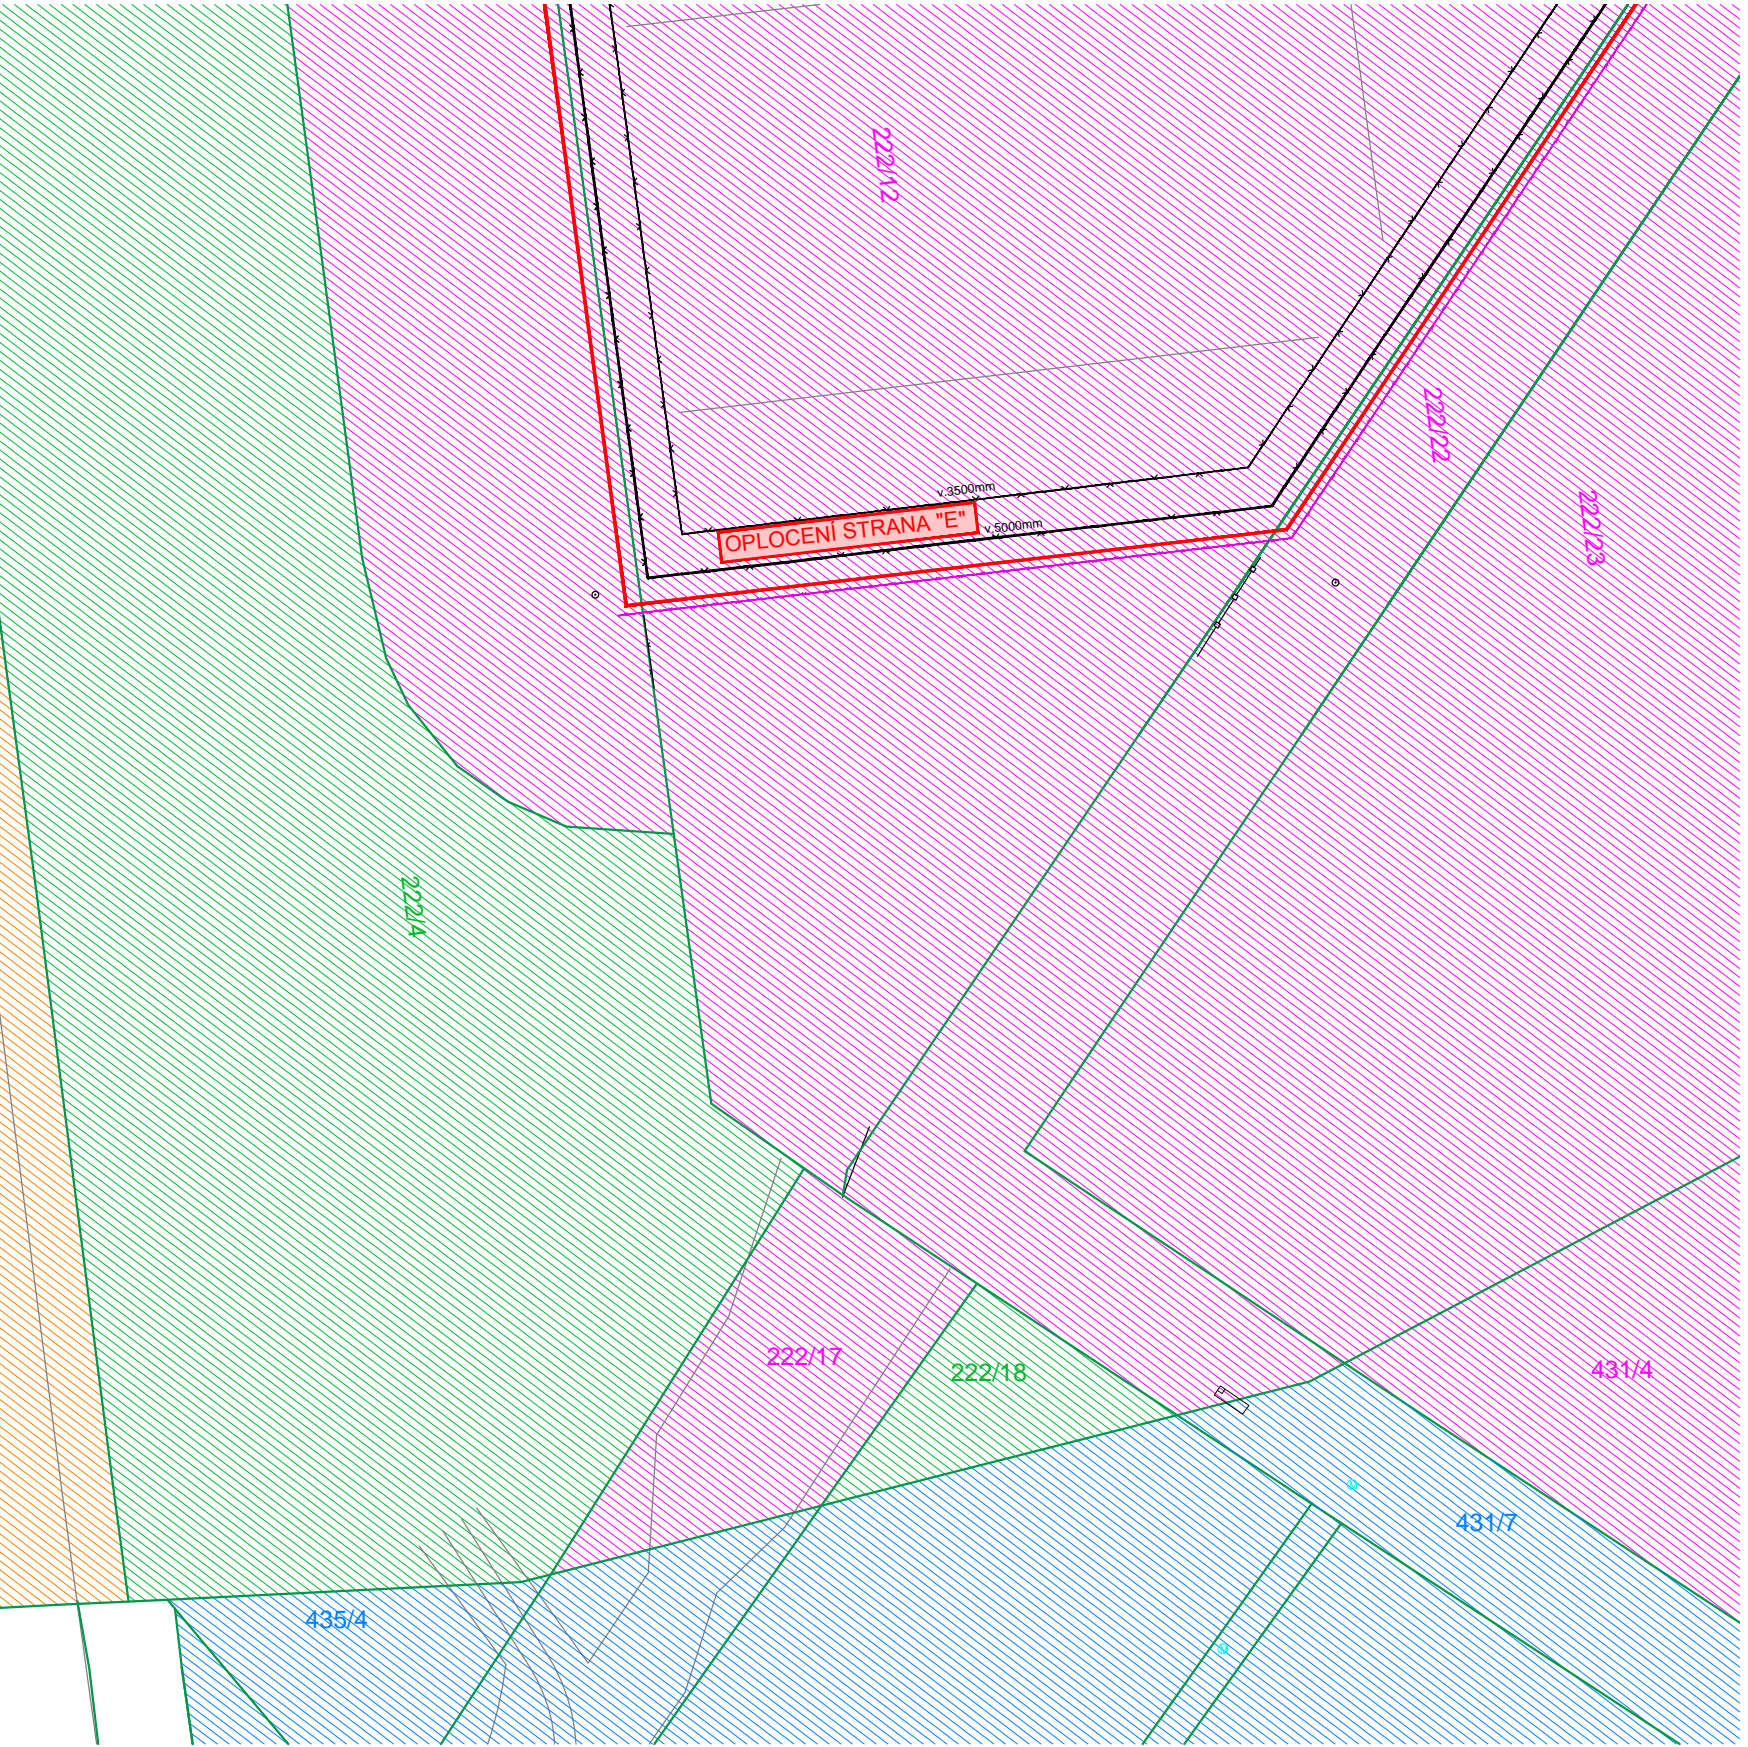

LEGENDA VLASTNÍKŮ JEDNOTLIVÝCH POZEMKŮ

- Vlastnické právo:
Česká republika
Příslušnost hospodářství s majetkem státu:
Vězeňská služba České republiky, Soudní 1672/1a, Nusle, 14000 Praha 4
- Vlastnické právo:
Česká republika
Příslušnost hospodářství s majetkem státu:
Lesy České republiky, s.p., Přemyslova 1106/19, Nový Hradec Králové, 50008 Hradec Králové
- Vlastnické právo:
Kraj Vysočina, Žitkova 1882/57, 58601 Jihlava
Příslušnost hospodářství s majetkem státu:
Krajská správa a údržba silnic Vysočiny, příspěvková organizace, Kosovská 1122/16, 58601 Jihlava
- Vlastnické právo:
OBEC RAPOTICE, Hlavní 55, 67573 Rapotice

KATASTR
ČÍSLO PARCELY
222/12

DOTČENÉ POZEMKY STAVBOU OHRADNÍ ZDI

- 222/12 Vlastnické právo:
222/15 Česká republika
222/19 Příslušnost hospodářství s majetkem státu:
222/22 Vězeňská služba České republiky, Soudní 1672/1a, Nusle, 14000 Praha 4
222/30
222/31

hlavní projektant: Ing. Lubomír PETR
zodpovědný projektant: Ing. Lubomír PETR
vypracoval: Ing. Jan BLAŠČÍK

stavebník:
Vězeňská služba České republiky, Věznice Rapotice, Lesní
Jakubov 44, 675 71, Náměstí nad Oslavou

akce: 136V312000008
"Rapotice - Oplocení zakázaného pásma"

K.Ú. Lesní Jakubov 590 991 p.č. 222/12, 222/15, 222/19, 222/22, 222/30, 222/31

obsah výkresu:
SITUACE - ZÁKRES DO KATASTRU

stupeň: DPS
datum: 03/2015

PEND a.s.
Vojanová č. 1, 615 00 Brno
tel.: 549424611-13, fax: 549424614
E-mail: projekt@pend.cz, www.pend.cz
měřítko: 1:1000
čís. výkresu: C-01