




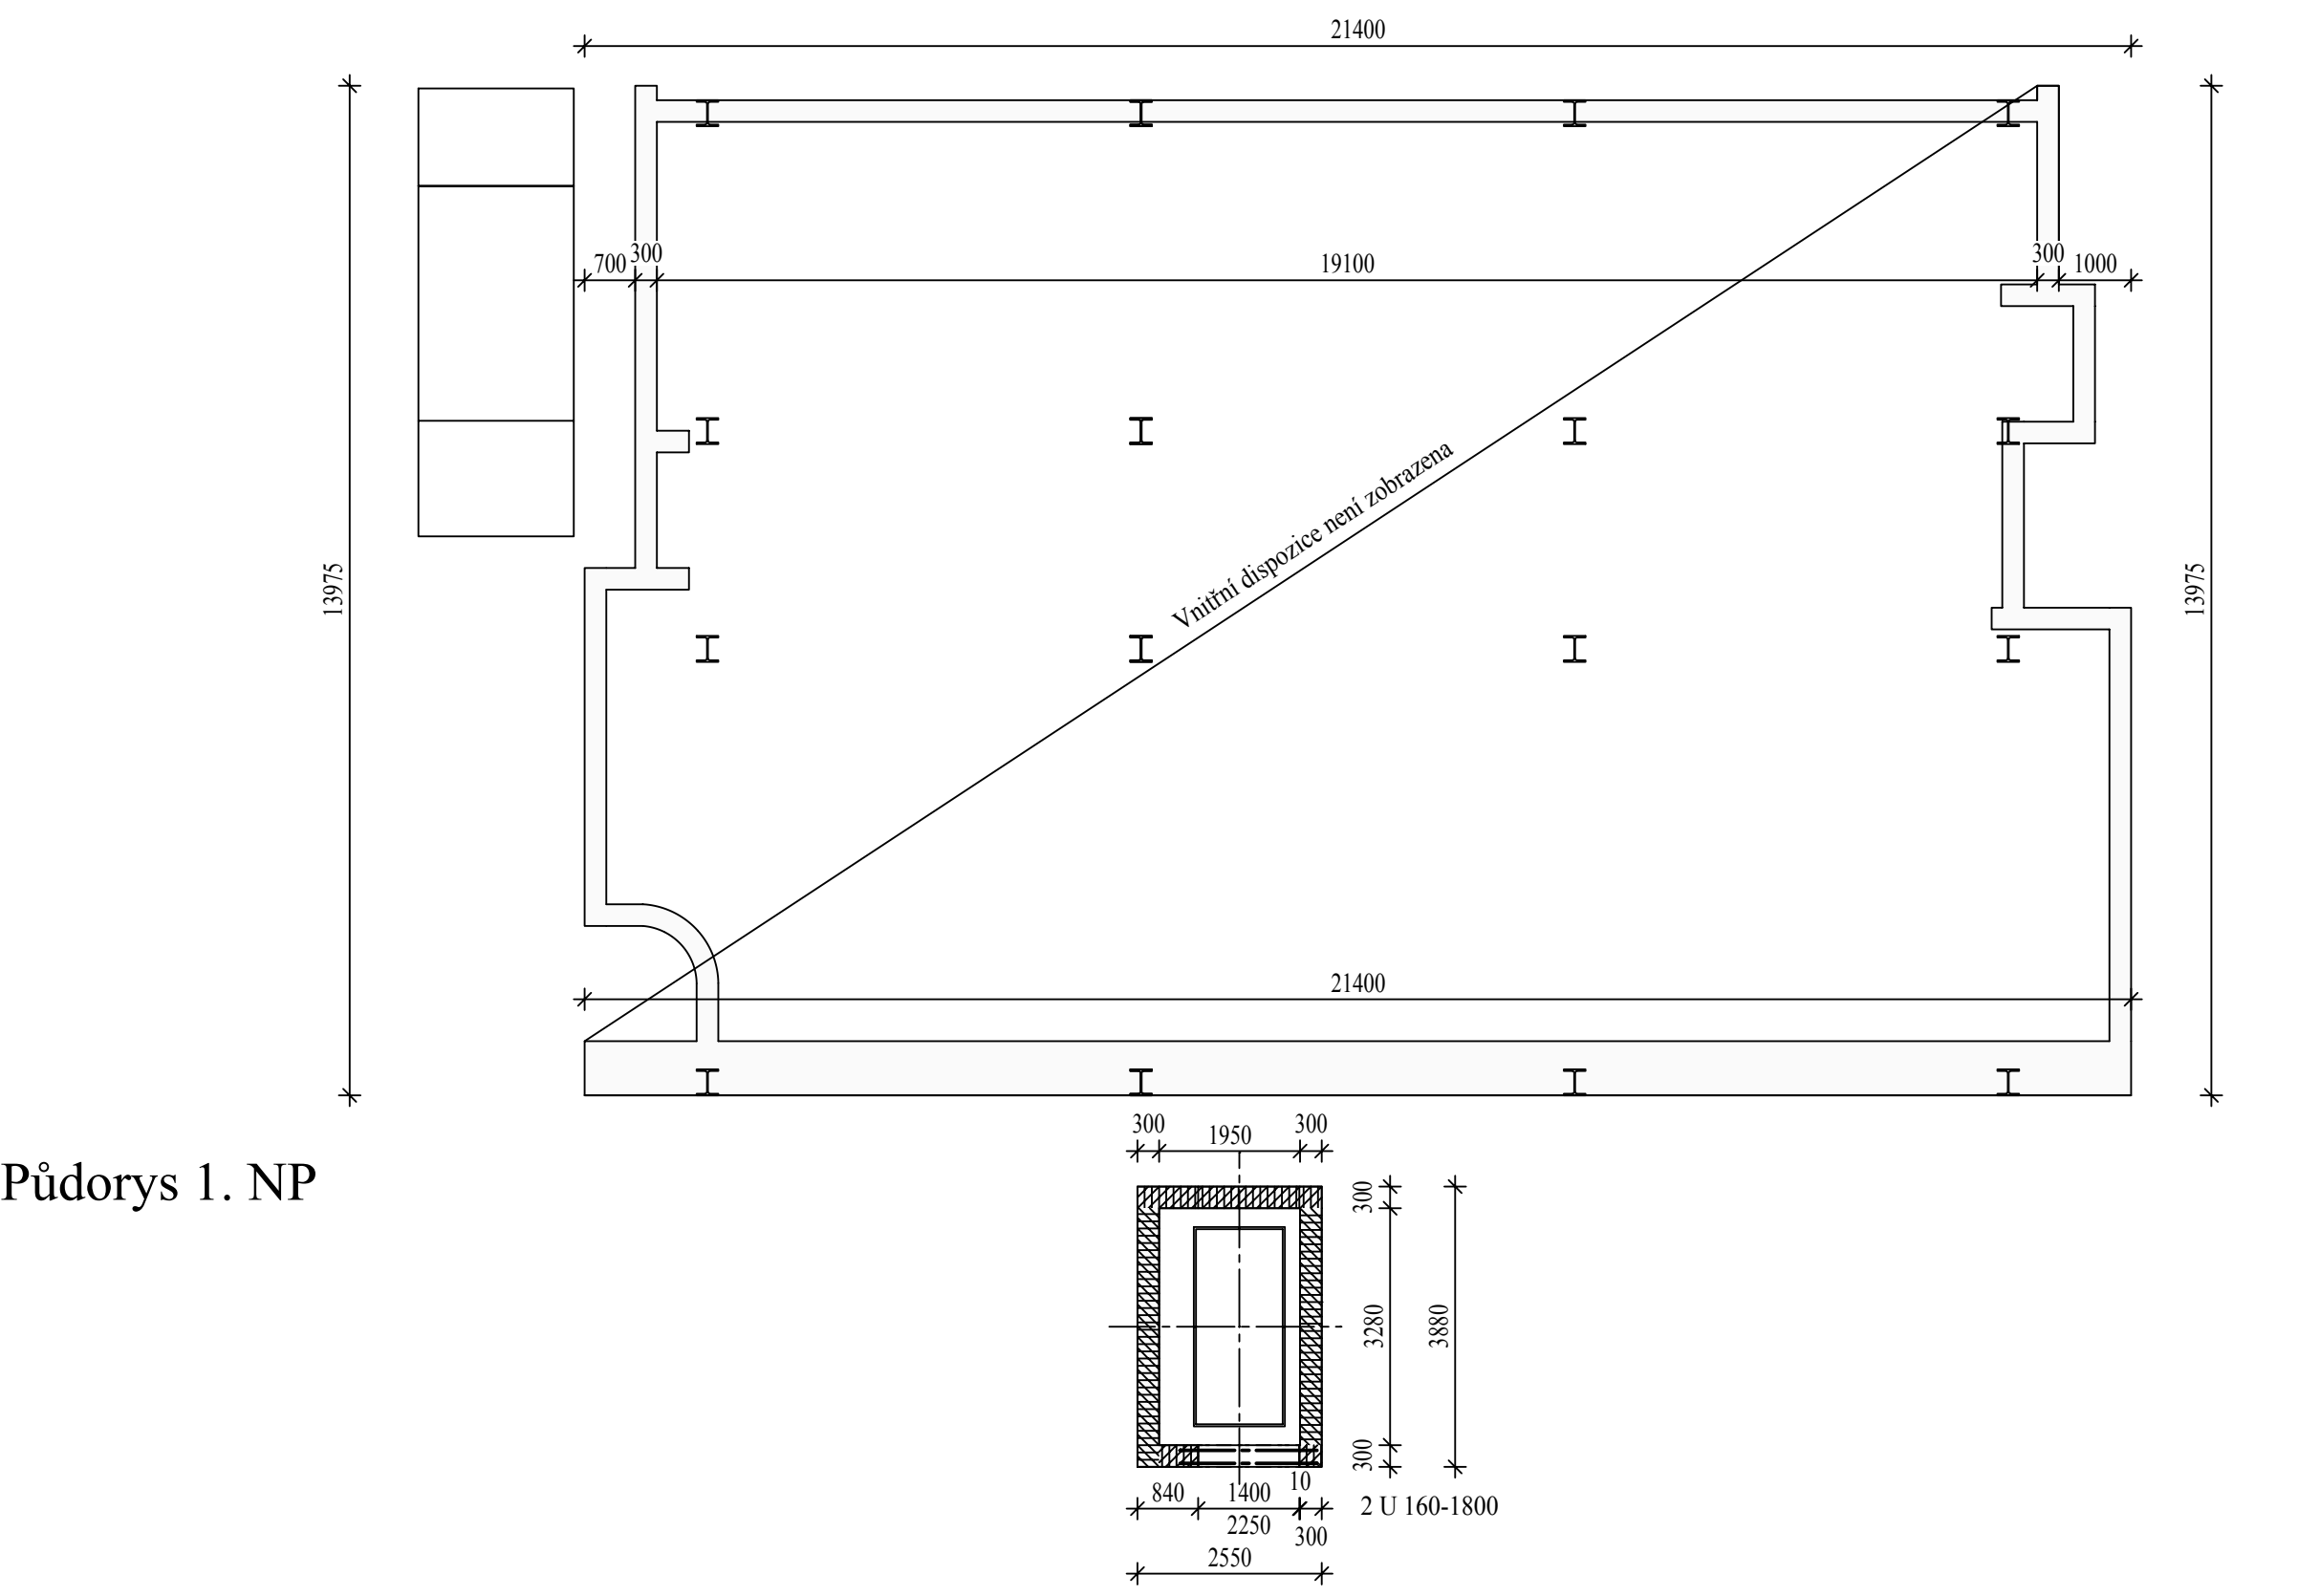


Půdorys 1. NP

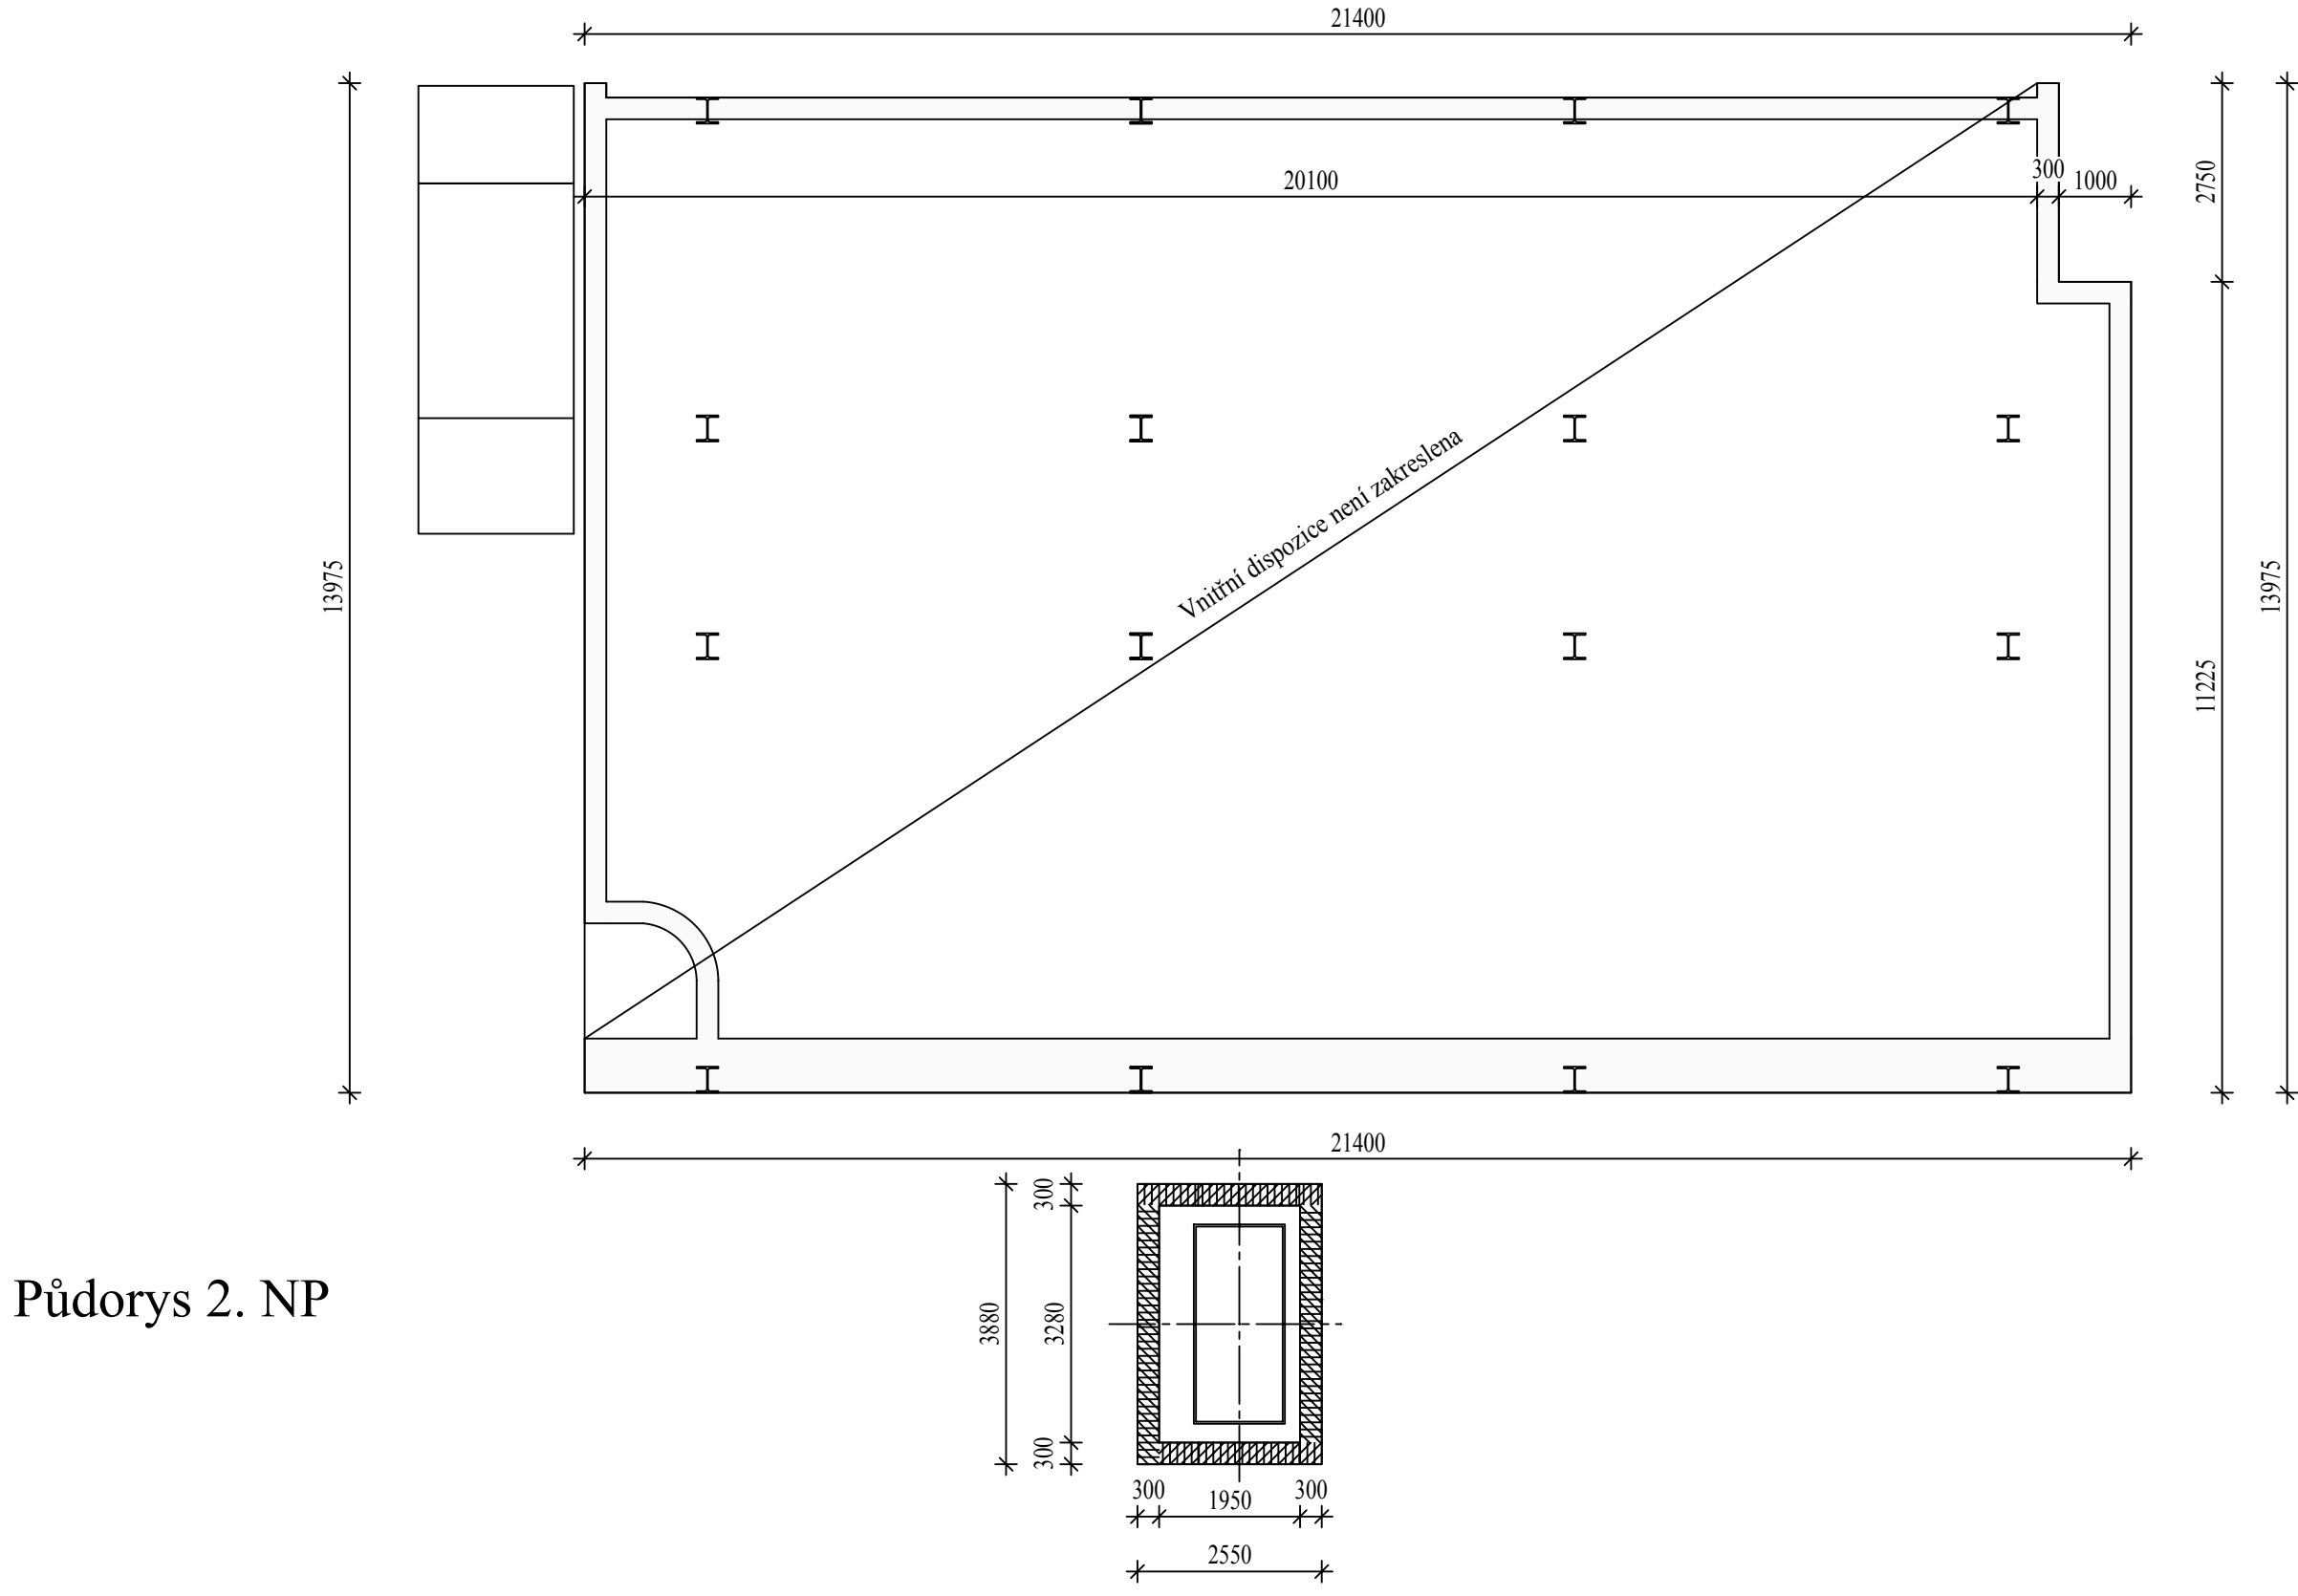

Půdorys 2. NP

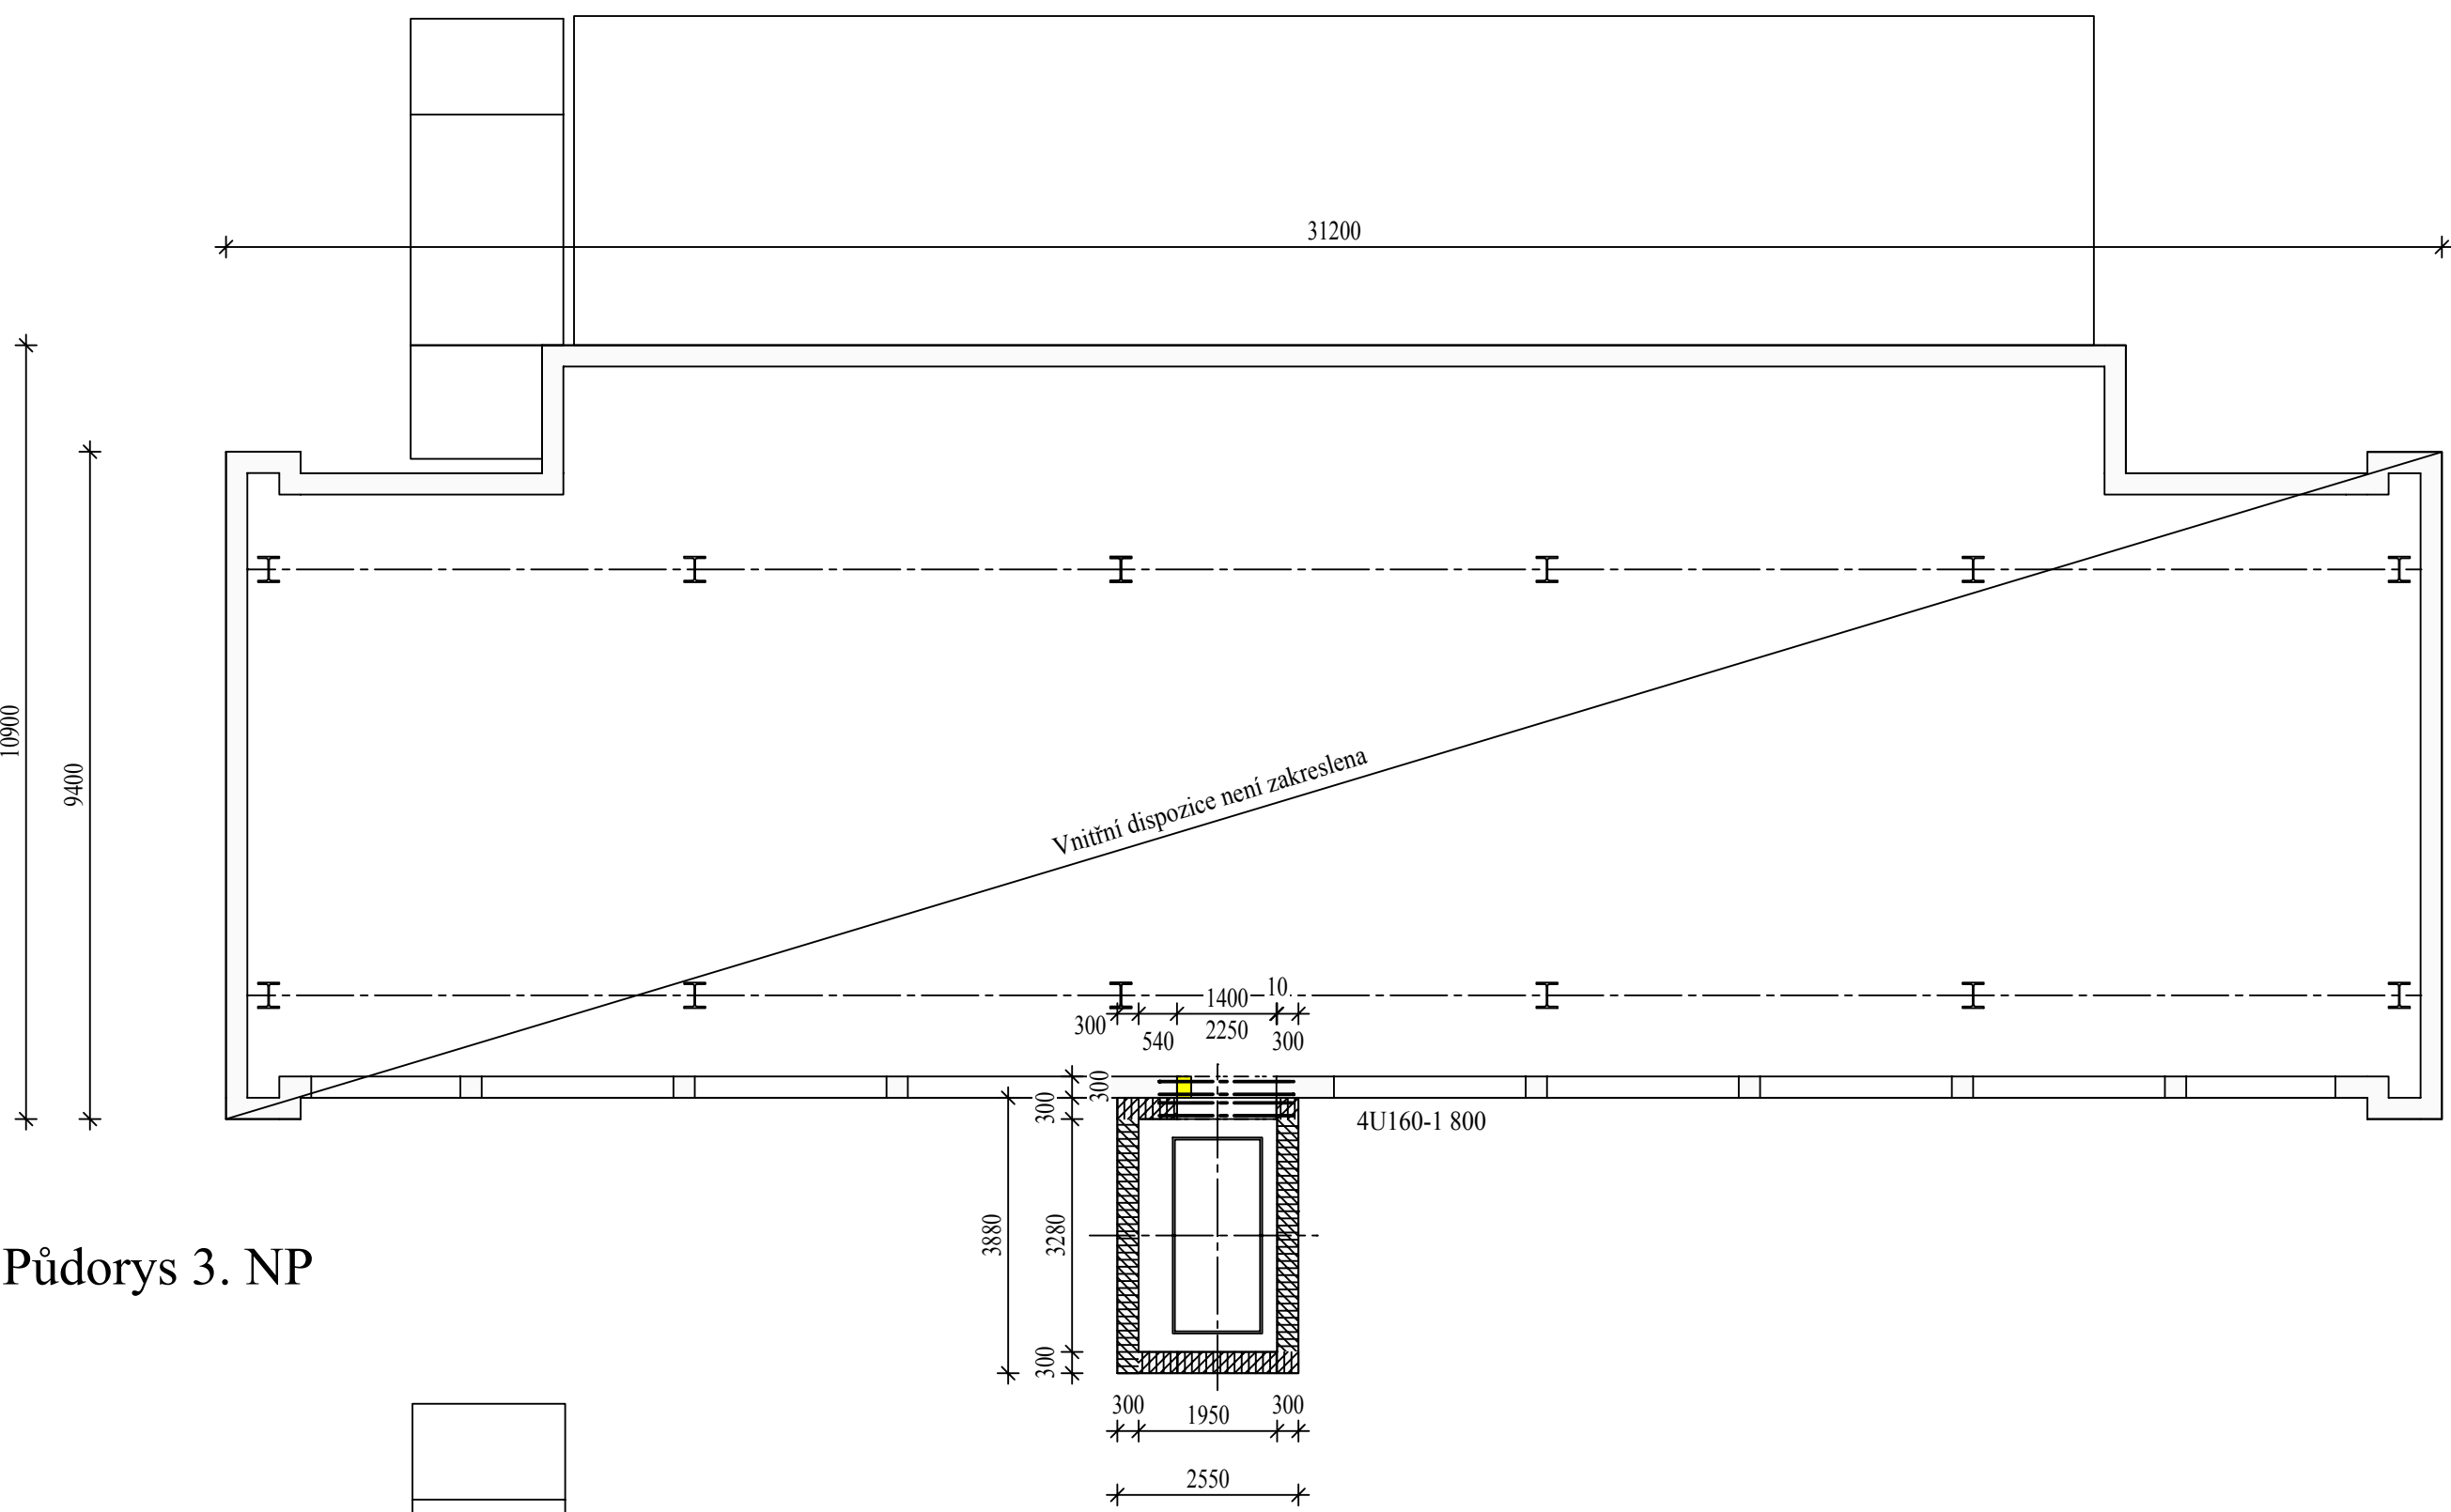


Půdorys 3. NP

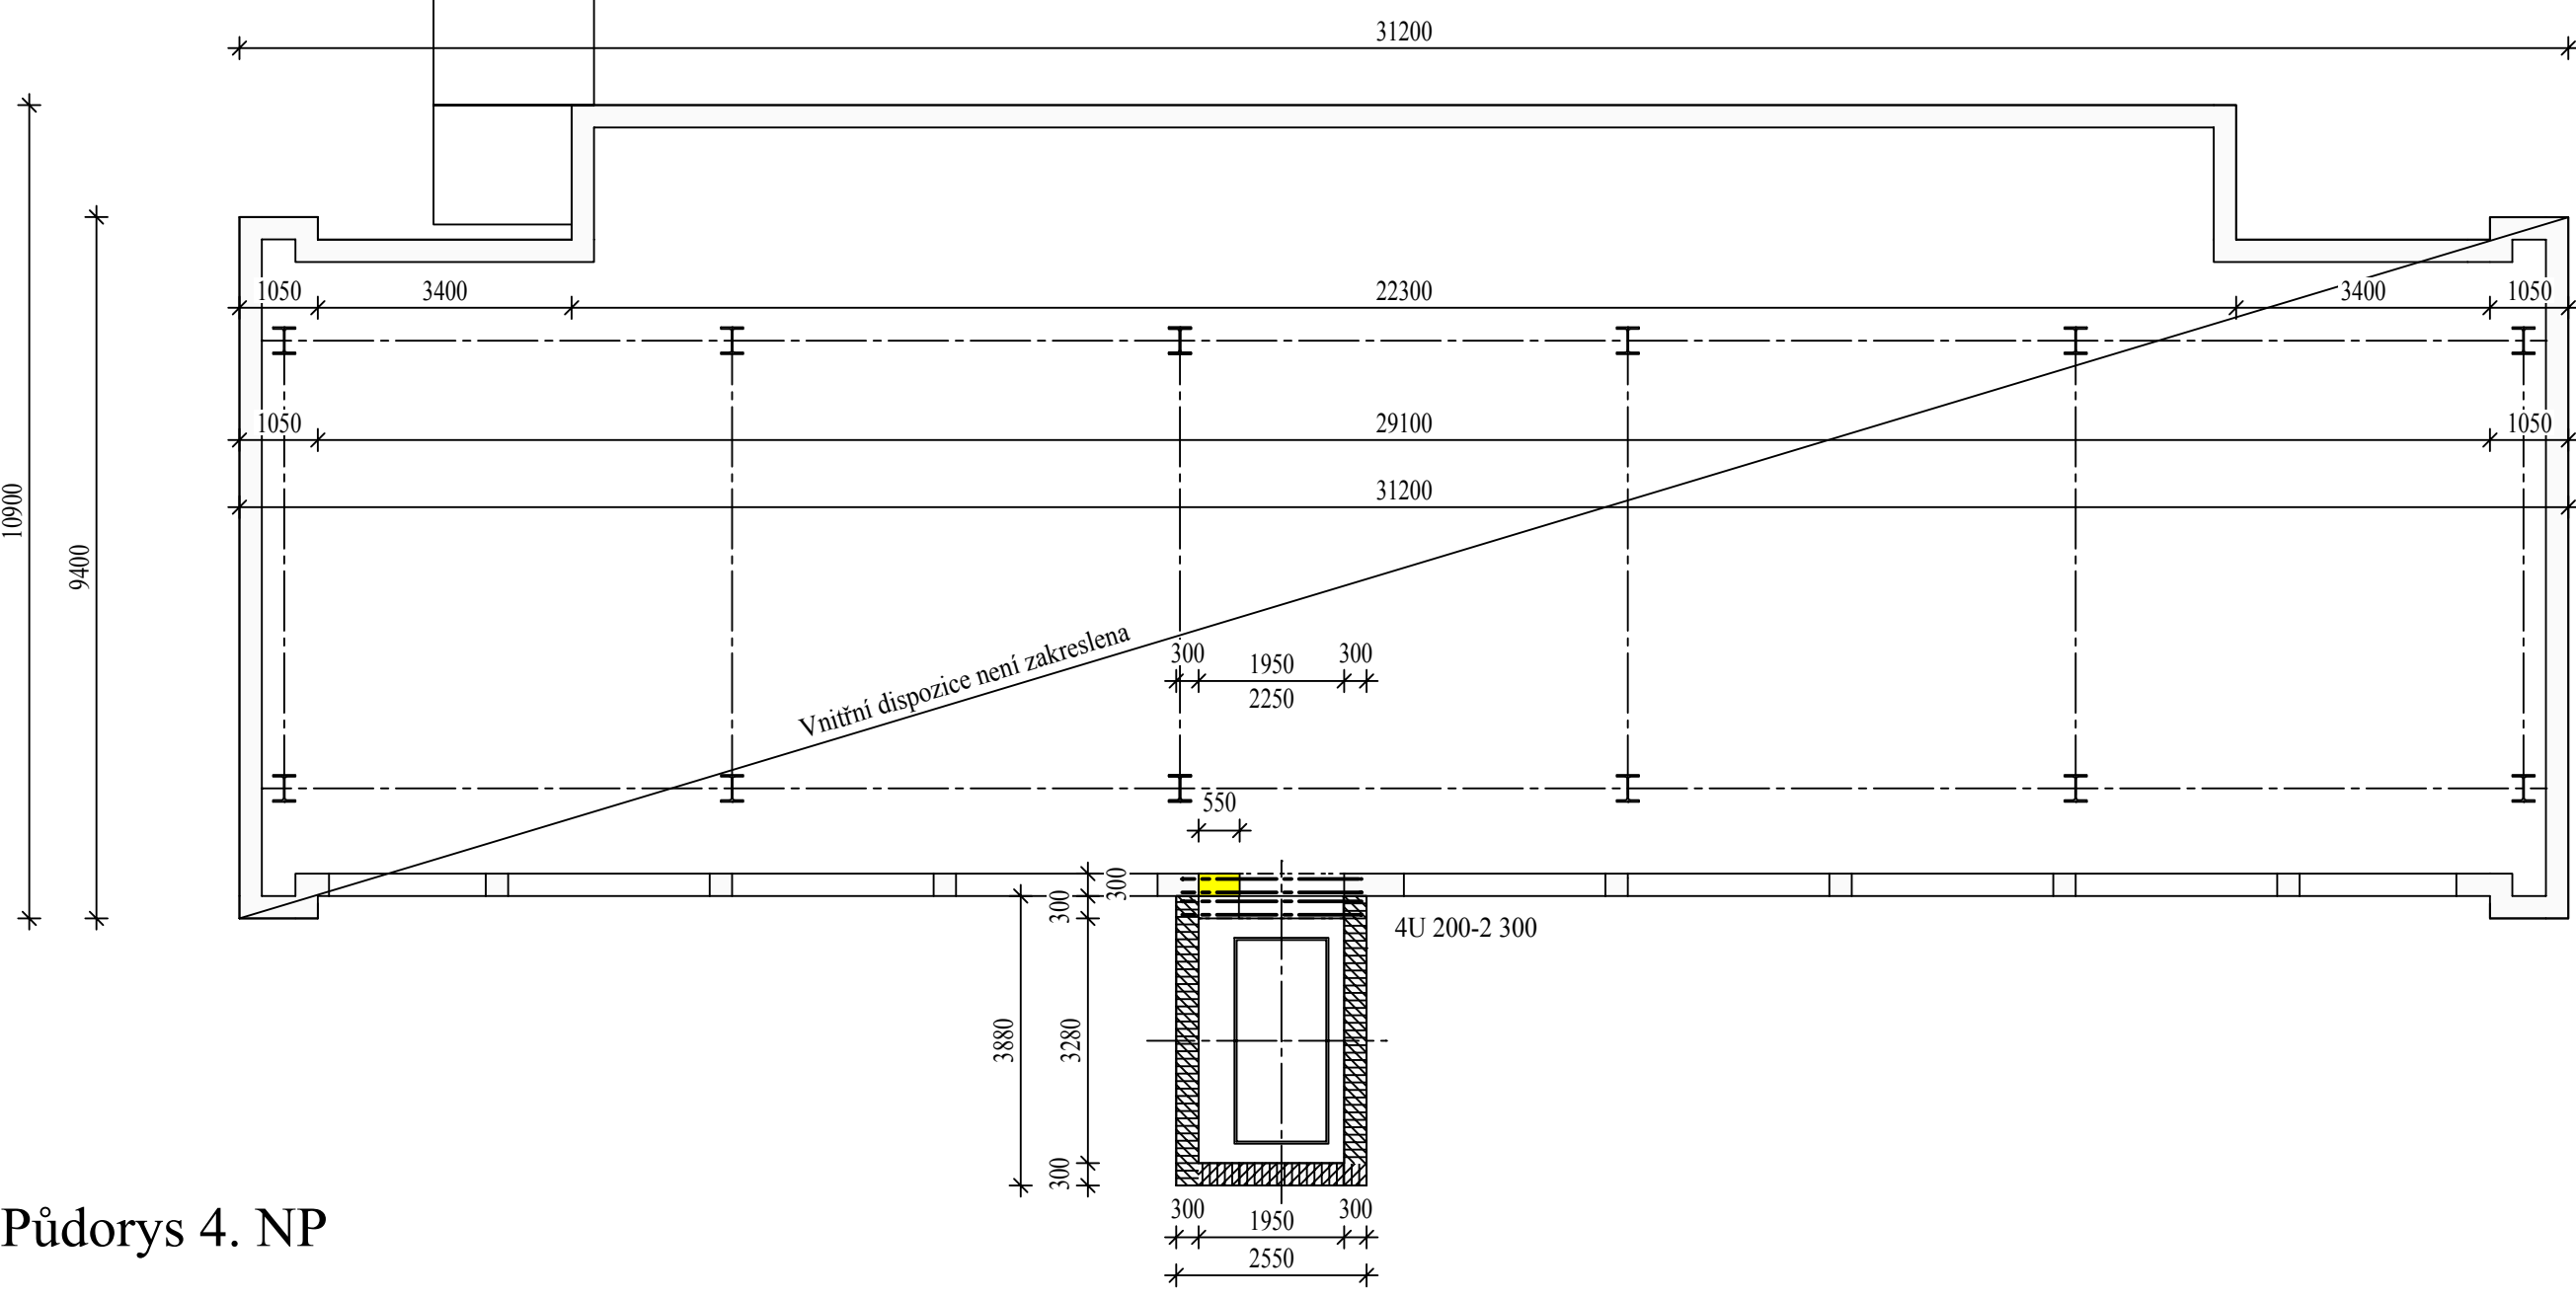


Půdorys 4. NP


Řez A-A 1: 50

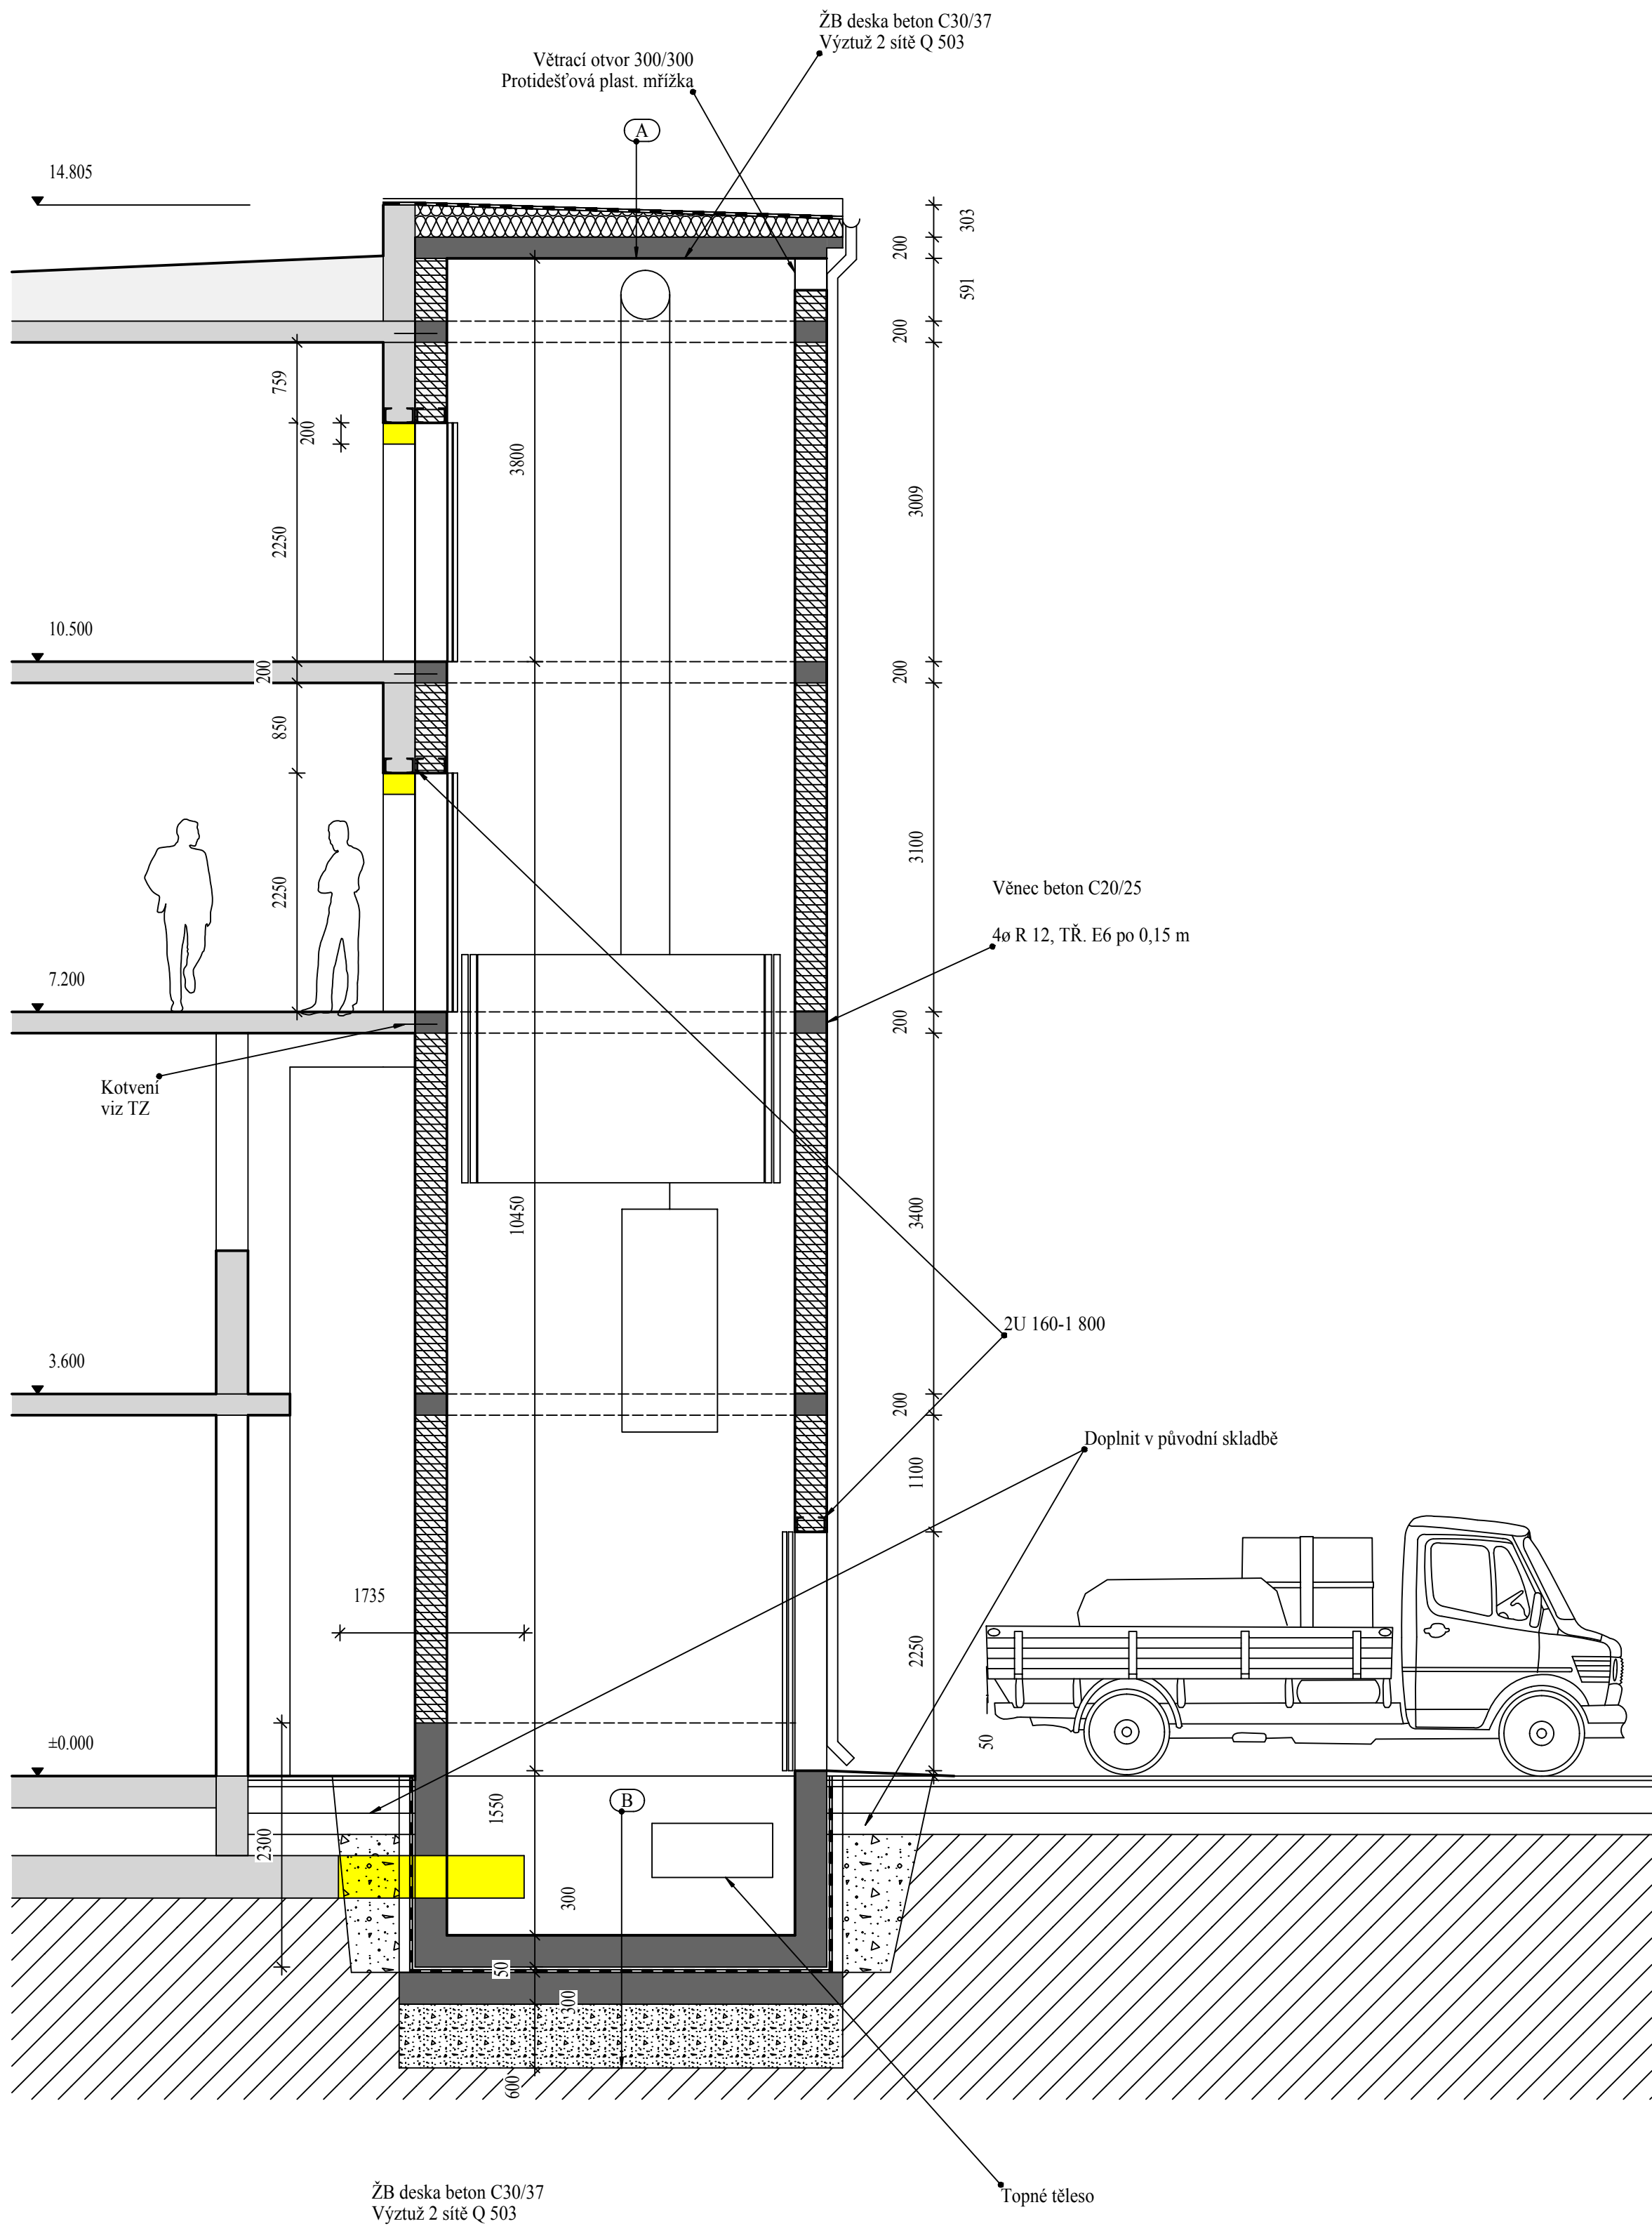

Půdorys základů

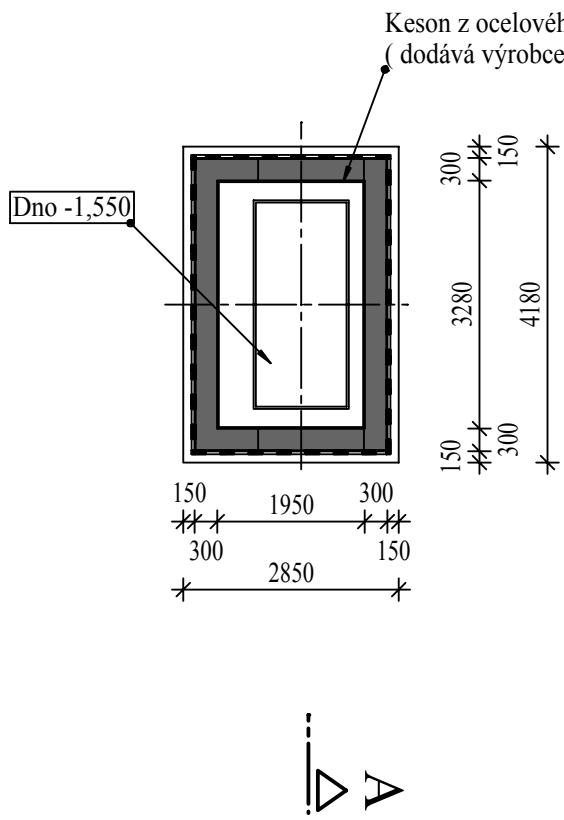

Půdorys střechy

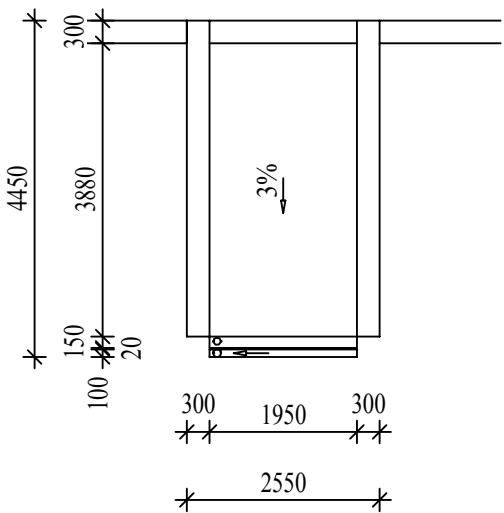

LEGENDA

- STÁVAJÍCÍ ZDIVO
- BOURÁNÍ, DEMONTÁŽ
- NOVÉ ZDIVO Z Z CP 15/ MC 10
- ŽELEZOBETON C 30/37, VÝTUŽ Q 503
- HUTNĚNÝ ZÁSYP
- TEPELNÁ IZOLACE



Fotografie stávajícího stavu

ING. ROMAN G. J. D. O. Š. IČO 13845357

INVESTOR - Česká republika - Vězeňská služba ČR, Soudní 1672/1a, Praha 4

Horní Slavkov

Dodávka a montáž výtahu obj. č. 22

Projektová dokumentace

STAVEBNÍ ŘEŠENÍ

1

STUPEŇ PpSP

DATUM 02/2016

ARCHIV C. 03/2016

MĚŘÍTKO 1 : 100, 50

G.PROJEKT

Ing. ROMAN GAJDOŠ

PROJEKT