


PŮDORYS 1.NP

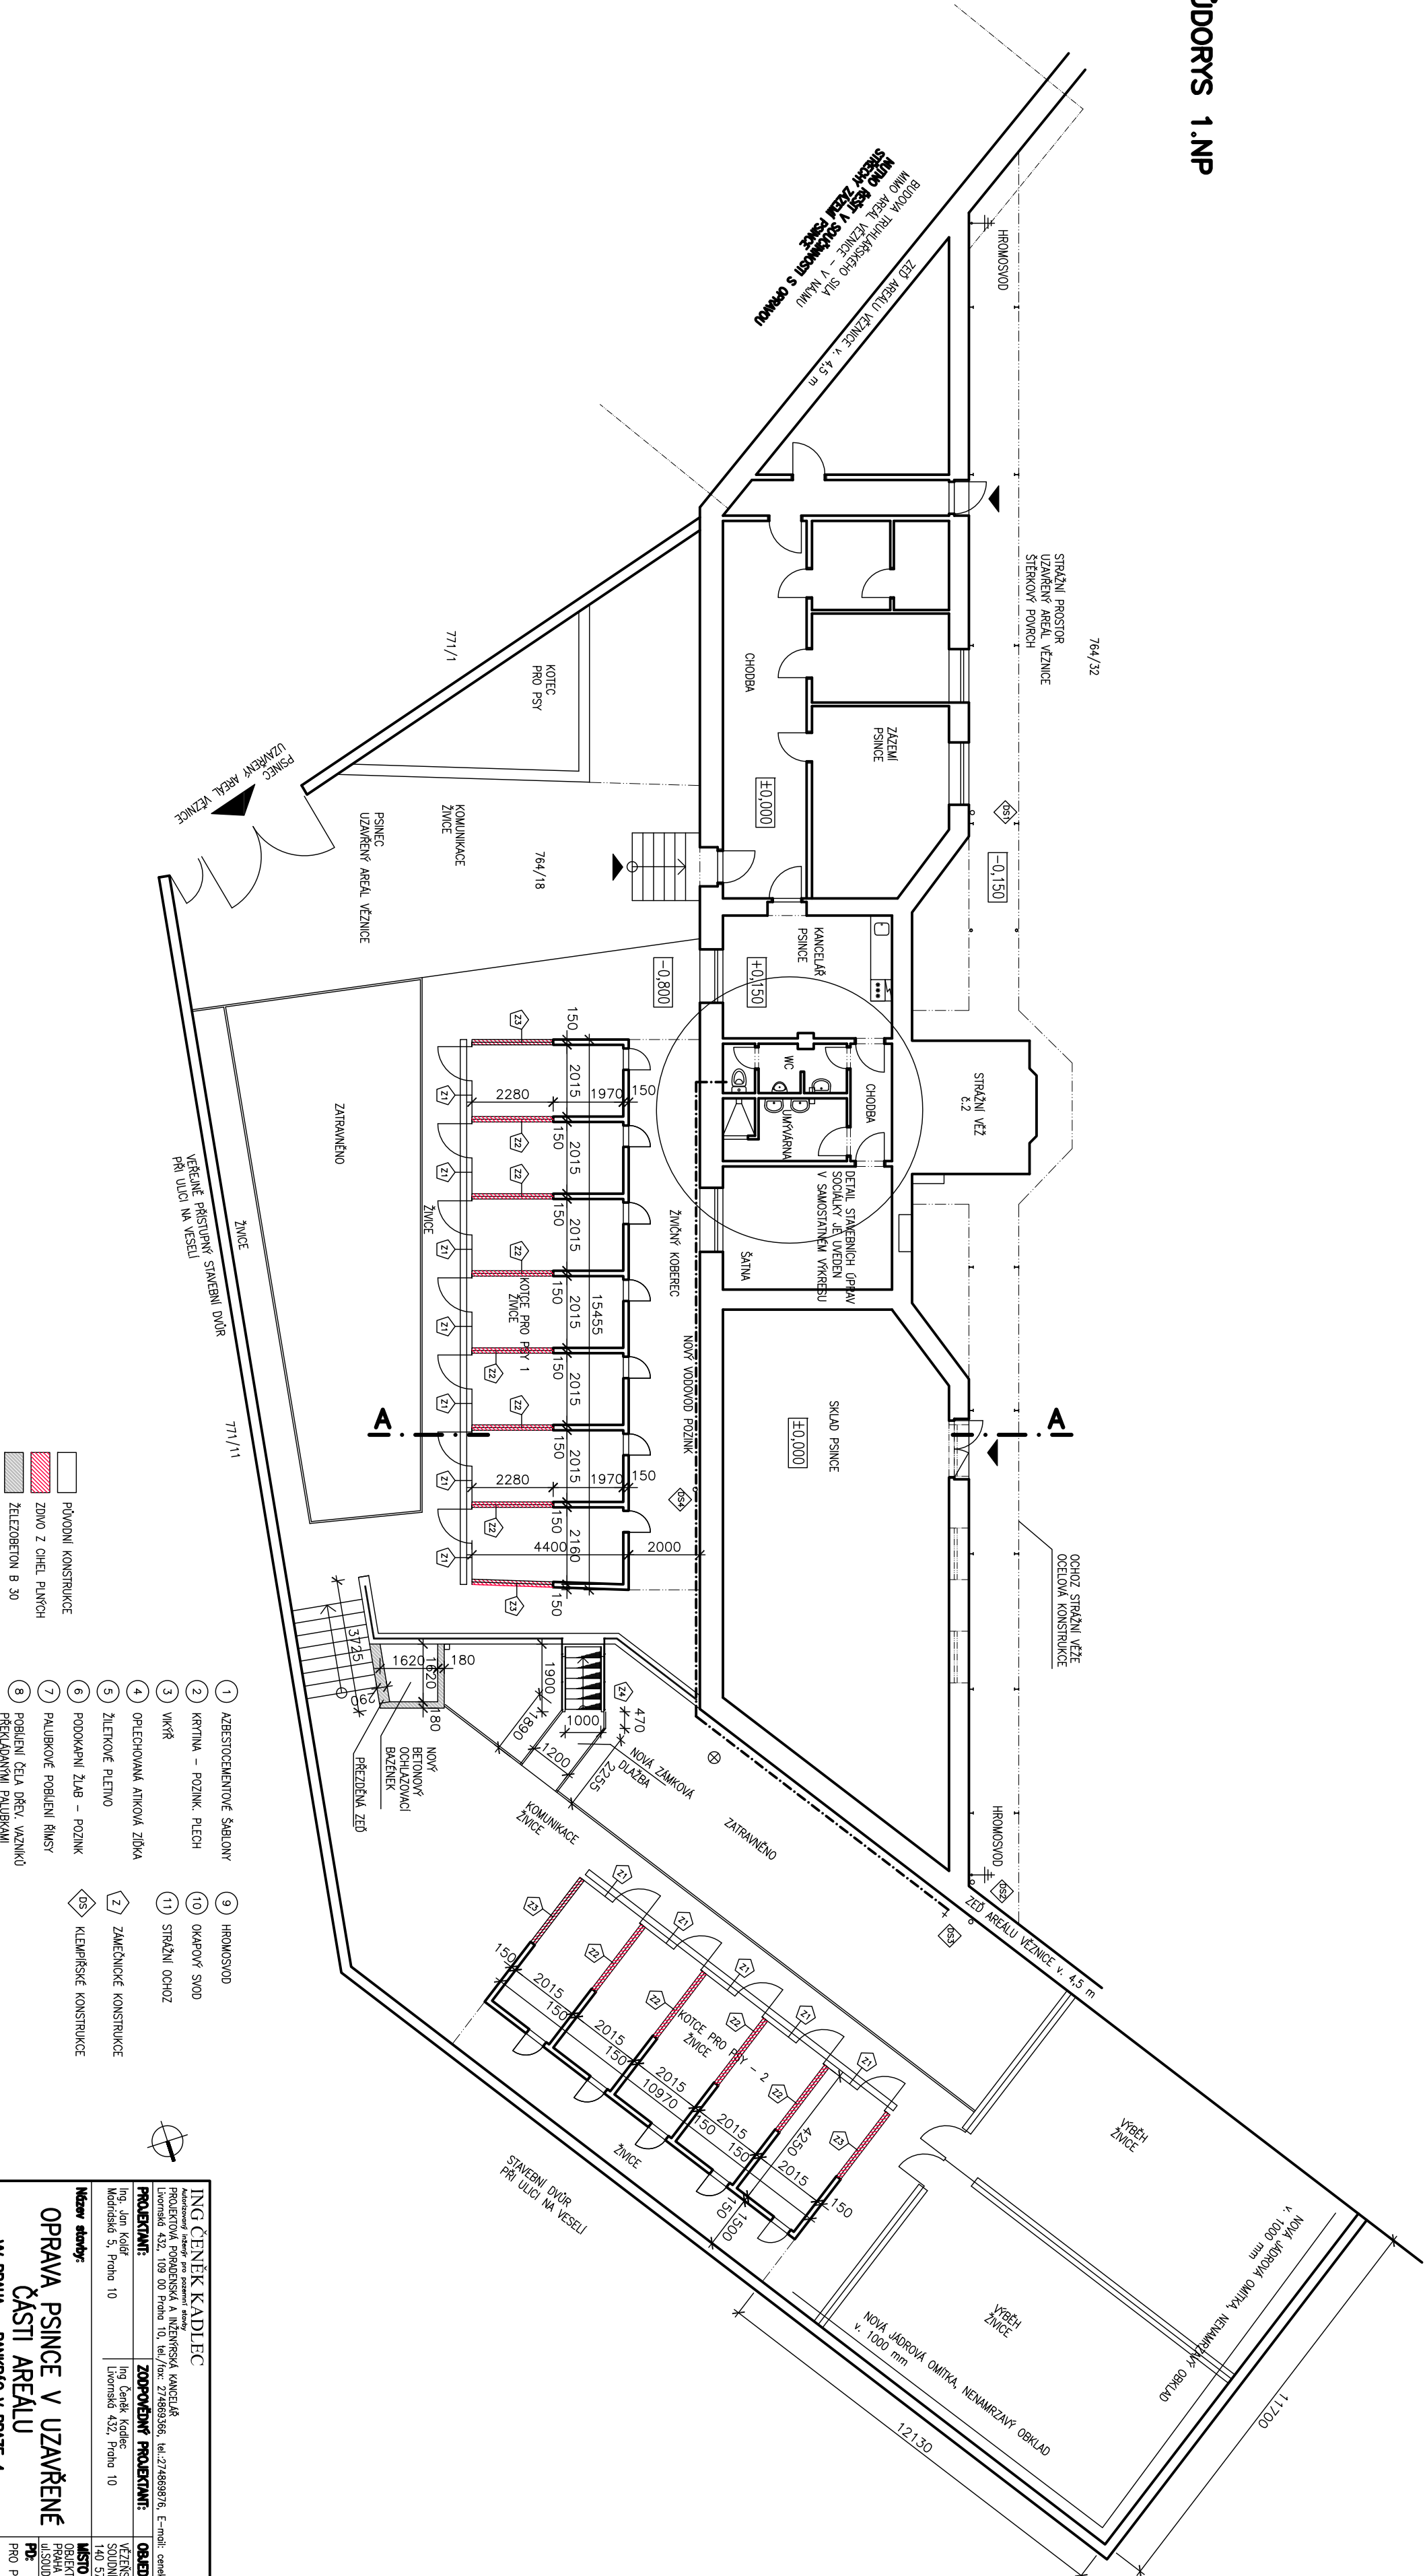

ING ČENĚK KADLEC			
Autorský návrh a projekt pro stavbu: Oprava psince v uzavřené části areálu v Praze 4 - Pankrác			
Lisovská 432, 109 00 Praha 10, tel./fax: 27489396, e-mail: cenek@cad.cz			
PROJEKTANT:		ZODPOVĚDNÝ PROJEKTANT:	
Ing. Čeněk Kadlec		Ing. Čeněk Kadlec	
Lisovská 432, Praha 10		Lisovská 432, Praha 10	
PROJEKT:		OBJEKT:	
Oprava psince v uzavřené části areálu v Praze 4 - Pankrác		Stavba objektu 1. NP v areálu v Praze 4 - Pankrác	
Měřítko: 1:100		Datum: 11/2016	
1. NADZEMNÍ PODLAŽÍ		S1	
NAVROVANÝ STAV		PANE	