


SPOLÉČNOST
MESSOR s.r.o., JANA ŠVERMY 11, 432 01 KADAŇ
IČ:287 38 217,DIČ:CZ28738217
SPOLÉČNOST ZAPSANÁ U KRAJSKÉHO SOUDU V OSTI NAD LABEM ODŘIL C, VLOŽKA 29648
mob.: 607 604 304, e-mail: info@messor.cz, webhttp://www.messor.cz
REALIZACE STAVEB, PROJEKTOVÁ ČINNOST, TECHNICKÝ A AUTORSKÝ DOZOR, PŘÍPRAVA
VÝBĚROVÝCH ŘÍZENÍ (PODLE ZAKONA O VEŘEJNÝCH ZAKÁZKÁCH), INŽENÝRSKÁ ČINNOST

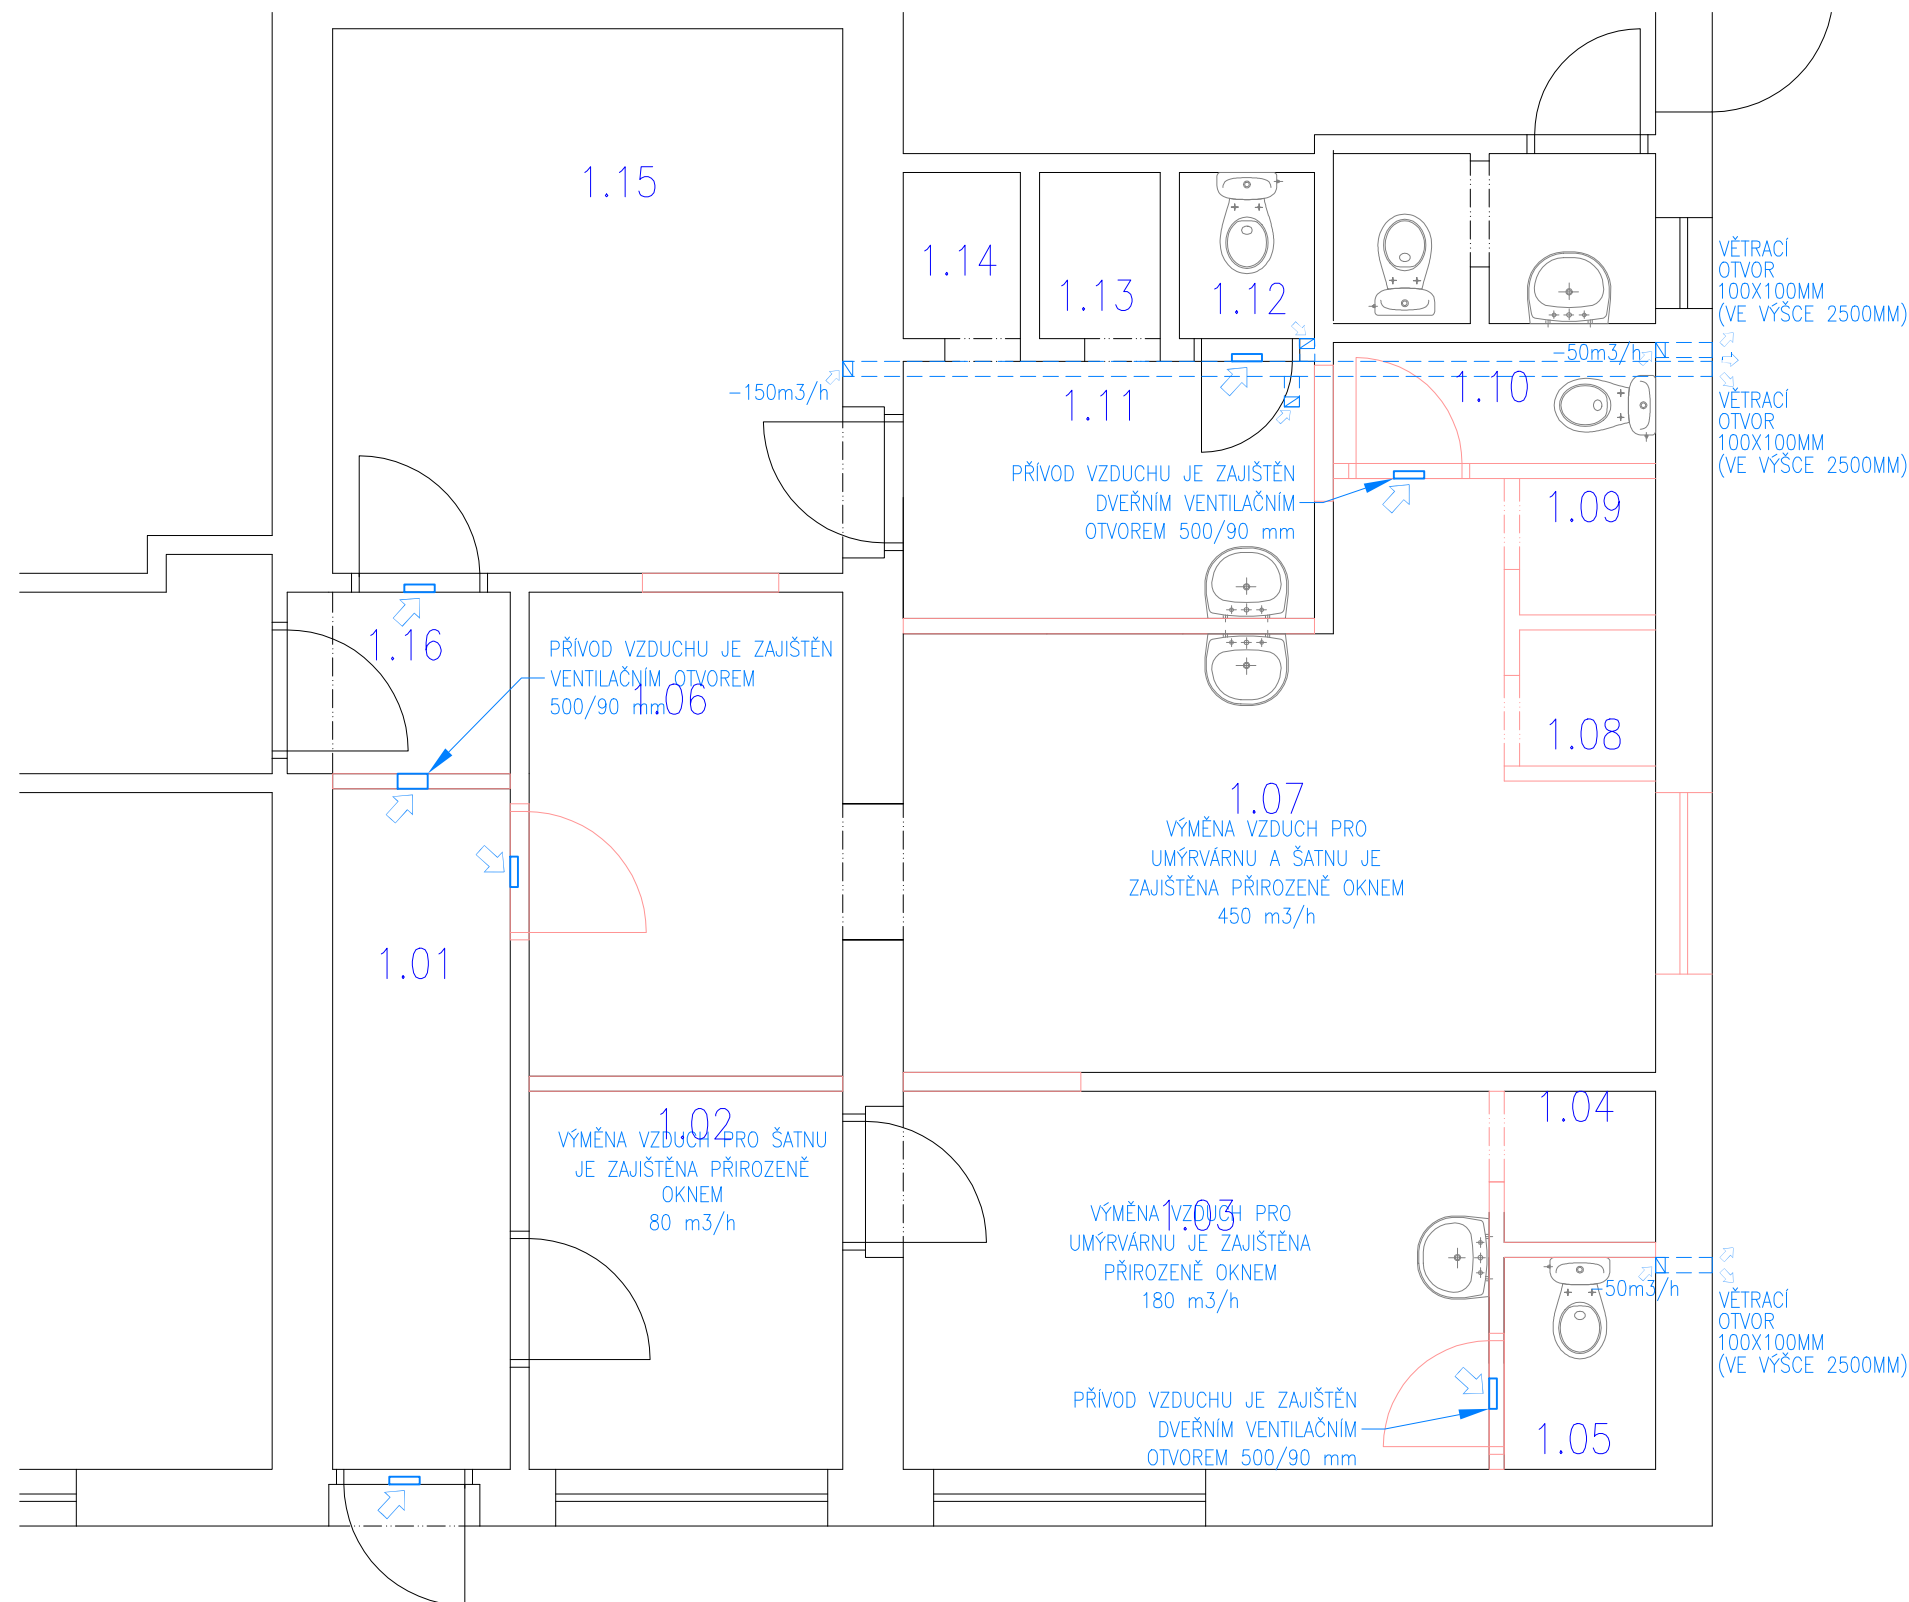

RAZÍTKO: PARE:

ZMĚNA: (VE FORMÁTU ČÍSLO, DATUM, POPIS)

01

NÁZEV STAVBY:

**SOCIÁLNÍ ZÁZEMÍ A ŠATNY
ZAMĚSTNANCŮ**
p.č. st.165 a st.166,
k.ú. Nové Sedlo u Žatce (706710)

ZODPOVĚDNÝ PROJEKTANT: Ing. OTA VETTERMANN

PROJEKTANT: MAREK RAZÍM

AUTORIZACE:
ČESKÁ KOMORA AUTORIZOVANÝCH INŽENÝRŮ A TECHNICKÝCH ČINNÝCH VE VÝSTAVBĚ
OBOR: POZEMNÍ STAVBY A KONSTRUKCE - ČÍSLO AUTORIZACE: 04 02 018

PROFESE: POZEMNÍ STAVBA

ČÍSLO ZAKÁZKY: 16048

DATUM: 11/ 2016

STUPEŇ PROJEKTOVÉ DOKUMENTACE: DSP, DZS

INVESTOR:
Vězeňská služba České republiky
Soudní 1672/1a
140 67 Praha 4
IČ:00212423

OBJEKT: ŠATNY

KÓTOVÁNO V: mm

MĚŘÍTKO: 1:50

FORMÁT: 2xA4

NÁZEV VÝKRESU: ČÍSLO VÝKRESU:

NAVRHOVANÝ STAV
PŮDORYS VZT
D.1.4.B
03