



PŮDORYS VAZNÍKOVÉHO KROVU

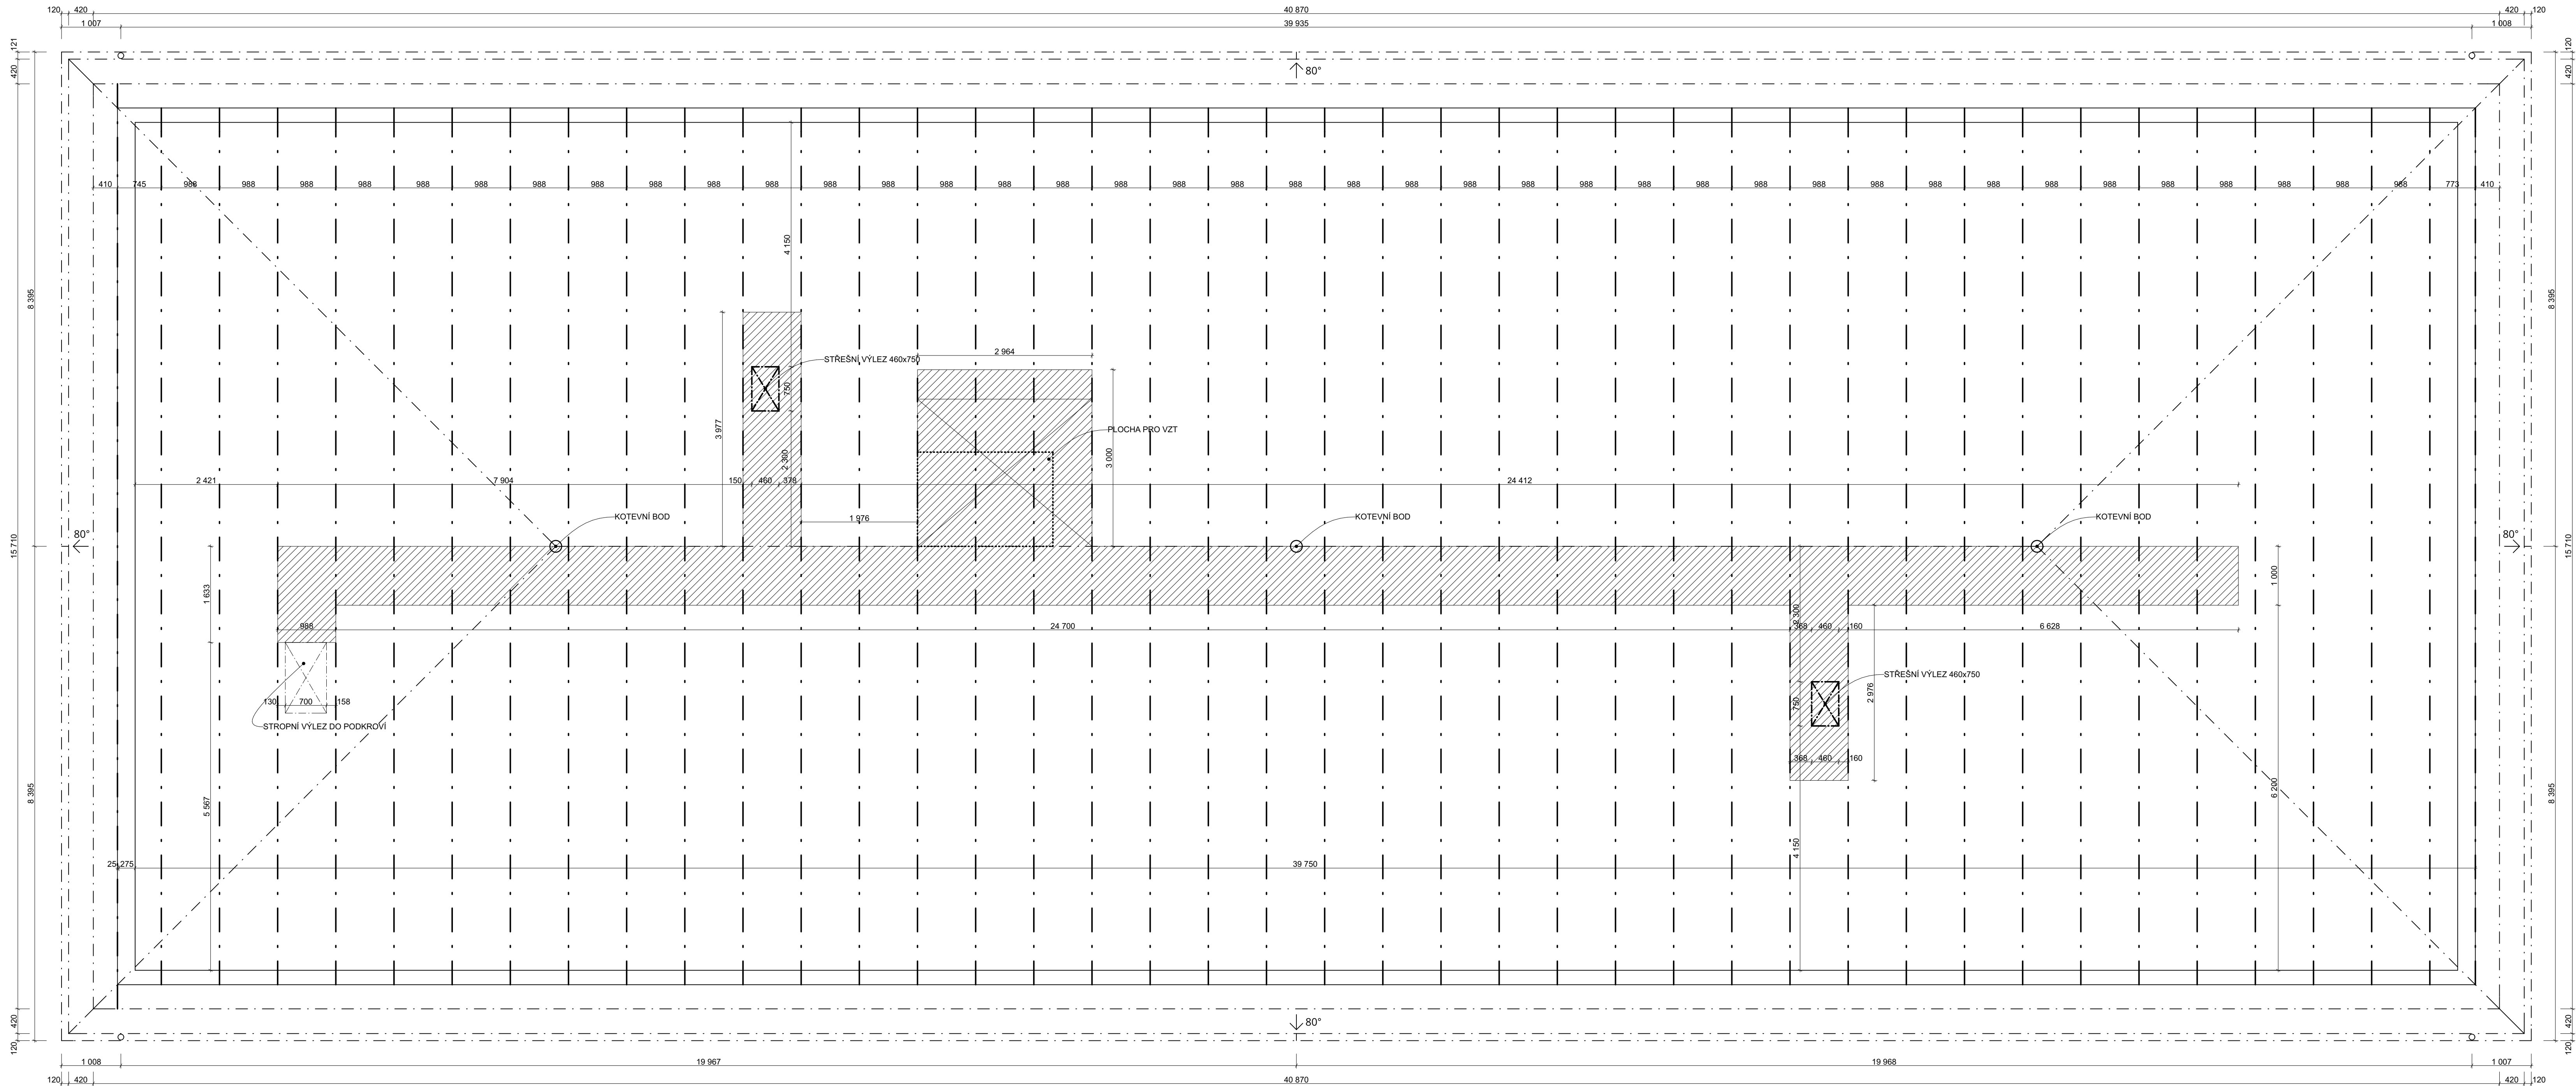

- POZNÁMKY**
- NA STAVBĚ MUSÍ BÝT VŽDY DODRŽOVANY VŠECHNY PRACOVNÍ, TECHNOLOGICKÉ A TECHNICKÉ POSTUPY A DOPORUČENÍ VÝROBCŮ JEDNOTLIVÝCH STAVEBNÍCH SYSTÉMŮ DLE ČSN A SOUVISEJÍCÍCH PŘEDPISŮ
 - PŘI PROVÁDĚNÍ PRACÍ NUTNO DODRŽOVAT BEZPEČNOST A OCHRANU ZDRAVÍ ZÁKONŮ A VYHLÁSEK PLATNÝCH V DOBĚ REALIZACE
 - VEŠKERÉ STAVEBNÍ PRÁCE MUSÍ PROBÍHAT V KOORDINACI SE VŠEMI SOUVISEJÍCÍMI PROJEKTY A JEDNOTLIVÝMI PROFESEMI
 - PŘED ZAHÁJENÍM VÝROBY ZÁMEČNÍKÝCH, KLEMPŘÍSKÝCH, KOTEVNÍCH A PROSTUPOVÝCH PRVKŮ, JE NUTNÉ ZAMĚŘIT SKUTEČNÉ ROZMĚRY PROVEDENÝCH STAVEBNÍCH KONSTRUKCÍ A PROVĚŘIT ZPŮSOB KOTVENÍ PRVKŮ PŘÍMO NA STAVBĚ
 - VEŠKERÉ OCELOVÉ KONSTRUKCE VYSTAVĚNÉ VLHKOSTI A ATMOSFERICKÝM VLIVŮM BUDOU VČETNĚ SPOJOVACÍCH PROSTŘEDKŮ OPATŘENY NALEŽITOU ANTIKOROZÍ (OPRAVOU PRO STUPEŇ AGRESIVITY 5 (POZINKOVÁNÍ+VYSOCE KVALITNÍ PRAŠKOVÁ VYPALOVACÍ BARVA, NEBO NEREZ, NENÍ-LI UVEDENO JINAK)
 - VEŠKERÉ POUŽITÉ SPOJOVACÍ PROSTŘEDKY V EXTERIERU BUDOU MIT ANTIKOROZÍ (OPRAVU (POZINKOVÁNÍ, EV.NEREZ)
 - PŘED BETONÁŽÍ NOSNÝCH I NENOSNÝCH KONSTRUKCÍ, PODKLÁDÁNÍM BETONOVÝCH MAZANIN A PROVÁDĚNÍM FINÁLNÍCH POVRCHOVÝCH ÚPRAV MUSÍ BÝT DO KONSTRUKCÍ UMÍSTĚNÝ PROSTUPKY, CHRÁŇÁČKY, TRUBKOVÁNÍ V KOORDINACI SE VŠEMI DÍLČNÍMI PROFESEMI
 - VEŠKERÉ PROSTUPKY INŽENÝRSKÝCH SÍTÍ OBVODOVÝMI STĚNAMI BUDOU ŘEŠENY SYSTÉMOVÝMI MANŽETOVÝMI PRVKY – CHRÁŇÁČKAMI V KOORDINACI S JEDNOTLIVÝMI PROFESEMI, PROJEKTEM A STANDARDNÍM HYDROIZOLACÍ
 - VEŠKERÉ STAVEBNÍ ÚPRAVY (PROSTUPKY, NIKY, DRAŽKY, CHRÁŇÁČKY, TRUBKOVÁNÍ, KOTVENÍ PRO ZÁMEČNÍKÉ PRVKY A ÚPRAVY VYPLYVAJÍCÍ Z DÍLČÍCH SUBODDÁVEK KOTVENÍ FASÁDNÍHO PLÁŠTĚ, APOD.) BUDOU PŘEDÁNY INVESTOROM ZÁPISEM VE STAVEBNÍM DENÍKU
 - PŘÍPADNĚ DODATEČNĚ ZHOTOVÁVÁNÉ PROSTUPKY A DRAŽKY VE SVISLÝCH KONSTRUKCÍCH JE NUTNO PŘEDEM KONZULTOVAT A DOHODNOUT S GP A TDI
 - VEŠKERÉ NA STAVBĚ PROVÁDĚNÉ SVARY VYSTAVĚNÉ ATMOSFERICKÝM VLIVŮM NEBO VLHKOSTI BUDOU OŠETŘENY VYSOCE ODOLNÝM ANTIKOROZÍMNÍM NÁTĚREM
 - VEŠKERÉ PODLAHOVÉ KONSTRUKCE, BETONOVÉ MAZANINY, SPÁDOVÉ PODKLADNÍ BETONY, MUSÍ BÝT DILATOVÁNY DLE ČSN. (TO PLATÍ PRO EXTERIER I INTERIER)

LEGENDA MATERIÁLŮ

- NOVÉ KONSTRUKCE
- NOVÉ KONSTRUKCE - PRKENNÁ LÁVKA PRO ÚDRŽBU
- OBVODOVÁ ŽELEZOBETONOVÁ STĚNA - NOVA

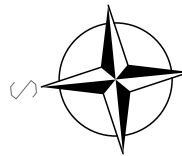

DATUM DATE	PŘEDMĚT REVIZE DESCRIPTION		NAVŘHL DESIGNED BY	PŘEZK. CHECKED BY	SCHVÁLIL APPROVED BY
REVIZE REVISION					
VYPRACOVAL ING. DOLEŽAL	KRESLIL ING. ČEPL	SCHVÁLIL			
INVESTOR - Česká republika – Vězeňská služba ČR STAVBA : U6					
STAVBA					
Věznice Všehrdy–Přestavba Ubytovny U6 pro mladistvé					
Obsah výkresu					
PŮDORYS VAZNÍKOVÉHO KROVU					

cheminvest	
Druh dokumentace	DSP
Číslo zakázky	16 100
Datum	05/2017
Měřítko 1:50	D.1.1.13
Archivní číslo	CAD
2-I-03186	