


PŮDORYS 1.NP - BOURANÉ KCE

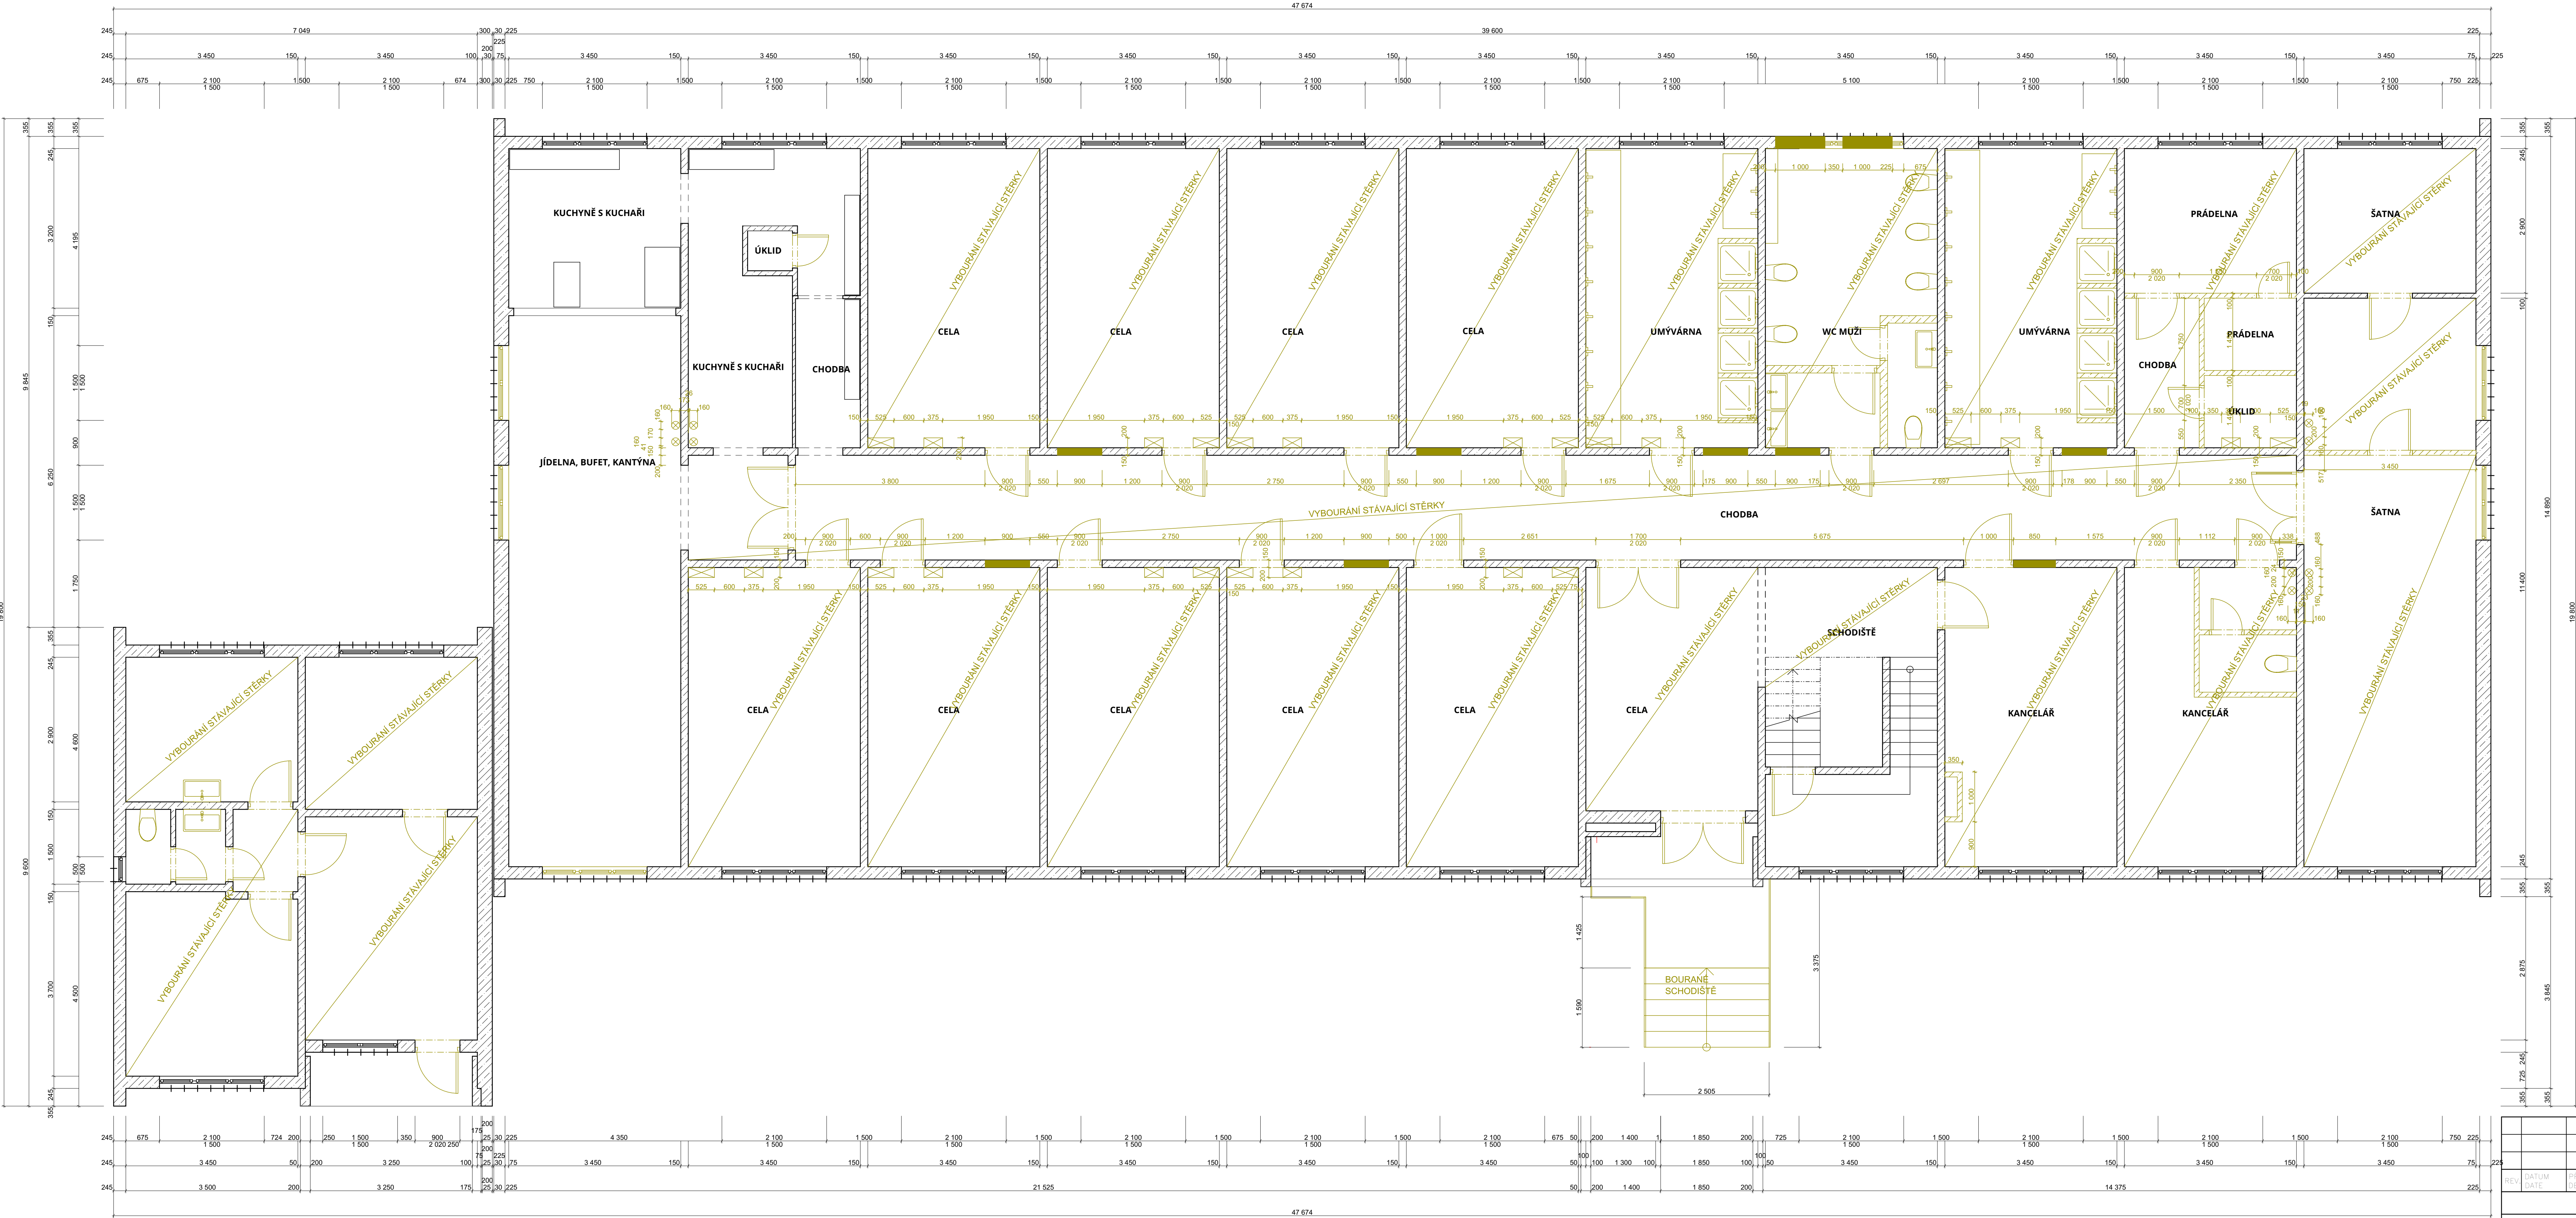

POZNÁMKY

- NA STAVBĚ MUSÍ BÝT VŽDY DODRŽOVÁNY VŠECHNY PRACOVNÍ, TECHNOLOGICKÉ A TECHNICKÉ POSTUPY A DOPORUČENÍ VÝROBCŮ JEDNOTLIVÝCH STAVEBNÍCH SYSTÉMŮ DLE ČSN A SOUVISEJÍCÍCH PŘEDPISŮ
- PŘI PROVÁDĚNÍ PRACÍ NUTNO DODRŽOVAT BEZPEČNOST A OCHRANU ZDRAVÍ DLE ZÁKONŮ A VÝHLÁŠEK PLATNÝCH V DOBĚ REALIZACE
- VŠEKERÉ STAVEBNÍ PRÁCE MUSÍ PROBÍHAT V KOORDINACI SE VŠEMI SOUVISEJÍCIMI PROJEKTY A JEDNOTLIVÝMI PROFESEM
- PŘED ZAČATÍM VÝROBY ZÁMEČNICKÝCH, KLEMPŘSKÝCH, KOTEVNÍCH A PROSTUPOVÝCH PRVKŮ, JE NUTNÉ ZAMĚRIT SKUTEČNÉ ROZMĚRY PROVEDENÝCH STAVEBNÍCH KONSTRUKCÍ A PROVĚRIT ZPŮSOB KOTVENÍ PRVKŮ PŘÍMO NA STAVBĚ
- VŠEKERÉ OCELOVÉ KONSTRUKCE VYSTAVĚNÉ VLHKOSTÍ A ATMOSFERICKÝM VLIVŮM BUDOU VČETNĚ SPOJOVACÍCH PROSTŘEDKŮ OPATŘENY NÁLEŽITOU ANTIKOROZÍ (OPRAVOU PRO STUPĚŇ AGRESIVITY S (POZNÁMKOVÁNÍ+VYSOCE KVALITNÍ PRAŠKOVÁ VYPALOVACÍ BARVA, NEBO NEREZ, NENÍ-U UVEDENO JINAK)
- VŠEKERÉ POUŽITÉ SPOJOVACÍ PROSTŘEDKY V EXTERIÉRU BUDOU MIT ANTIKOROZÍ (OPRAVOU (POZNÁMKOVÁNÍ, EV.NEREZ)
- PŘED BETONÁŽÍ NOSNÝCH I NENOSNÝCH KONSTRUKCÍ, PODKLADÁNÍM BETONOVÝCH MAZANÍ A PROVÁDĚNÍM FINÁLNÍCH POVRCHOVÝCH ÚPRAV MUSÍ BÝT DO KONSTRUKCÍ UMÍSTĚNY PROSTUPKY, CHRÁNICÍKY, TRUBKOVÁNÍ V KOORDINACI SE VŠEMI DÍLOČMI PROFESEM
- VŠEKERÉ PROSTUPY INŽENÝRSKÝCH SÍTÍ OBVODOVÝMI STĚNAMI BUDOU ŘEŠENY SYSTÉMOVÝMI MANŽETOVÝMI PRVKY – CHRÁNICÍMI V KOORDINACI S JEDNOTLIVÝMI PROFESEM, PROJEKTEM A STANDARDEM HYDROIZOLACÍ
- VŠEKERÉ STAVEBNÍ ÚPRAVY (PROSTUPKY, NIKY, DRAŽKY, CHRÁNICÍKY, TRUBKOVÁNÍ, KOTVENÍ PRO ZÁMEČNÍCKÉ PRVKY A ÚPRAVY VYPLYVAJÍCÍ Z DÍLOČNÝCH SUBDODÁVEK KOTVENÍ FASÁDNÍHO PLÁŠTĚ, APOD.) BUDOU PŘEDÁNY INVESTORŮVI ZÁPISEM VE STAVEBNÍM DENÍKU.
- PŘÍPADNĚ DODATEČNĚ ZHOTOVÁVÁNÉ PROSTUPY A DRAŽKY VE SVISLÝCH KONSTRUKCÍCH JE NUTNO PŘEDEM KONZULTOVAT A ODSOUHLASIT S GP A TDI
- VŠEKERÉ NA STAVBĚ PROVÁDĚNÉ SVÁRY VYSTAVĚNÉ ATMOSFERICKÝM VLIVŮM NEBO VLHKOSTÍ BUDOU OŠETŘENY VYSOCE ODOLNÝM ANTIKOROZÍM NÁTĚREM
- VŠEKERÉ PODLAHOVÉ KONSTRUKCE, BETONOVÉ MAZANINY, SPADOVÉ PODKLADNÍ BETONY, MUSÍ BÝT DILATOVÁNY DLE ČSN. (TO PLATÍ PRO EXTERIÉR I INTERIÉR)

LEGENDA MATERIÁLŮ

- ŽB. panely
- BOURANÉ KONSTRUKCE

REV.	DATUM	PŘEDMĚT REVIZE	NAVŘHL	PŘEZK.	SCHVÁLIL
DATE	DESCRIPTION	DESIGNED BY	DESIGNED BY	CHECKED BY	APPROVED BY
REVIZE REVISION					
VYPRACOVAL	KRESLIL	SCHVÁLIL	cheminvest		
ING. DOLEJAL	ING. ČEPL				
INVESTOR - Česká republika – Vězeňská služba ČR STAVBA - U6				DRUH DOKUMENTACE	DSP
STAVBA				ČÍSLO ZAKÁZKY	18-100
Vězeňnice Všehrdy-Přestavba Ubytovny U6 pro mladistvé				DATUM	05/2017
				MĚŘÍTKO 1:50	D.1.1.9
OBSAH VÝKRESU				ARCHIVNÍ ČÍSLO	CAD
PŮDORYS 1.NP – bourané kce				2-1-03183	