


PŮDORYS

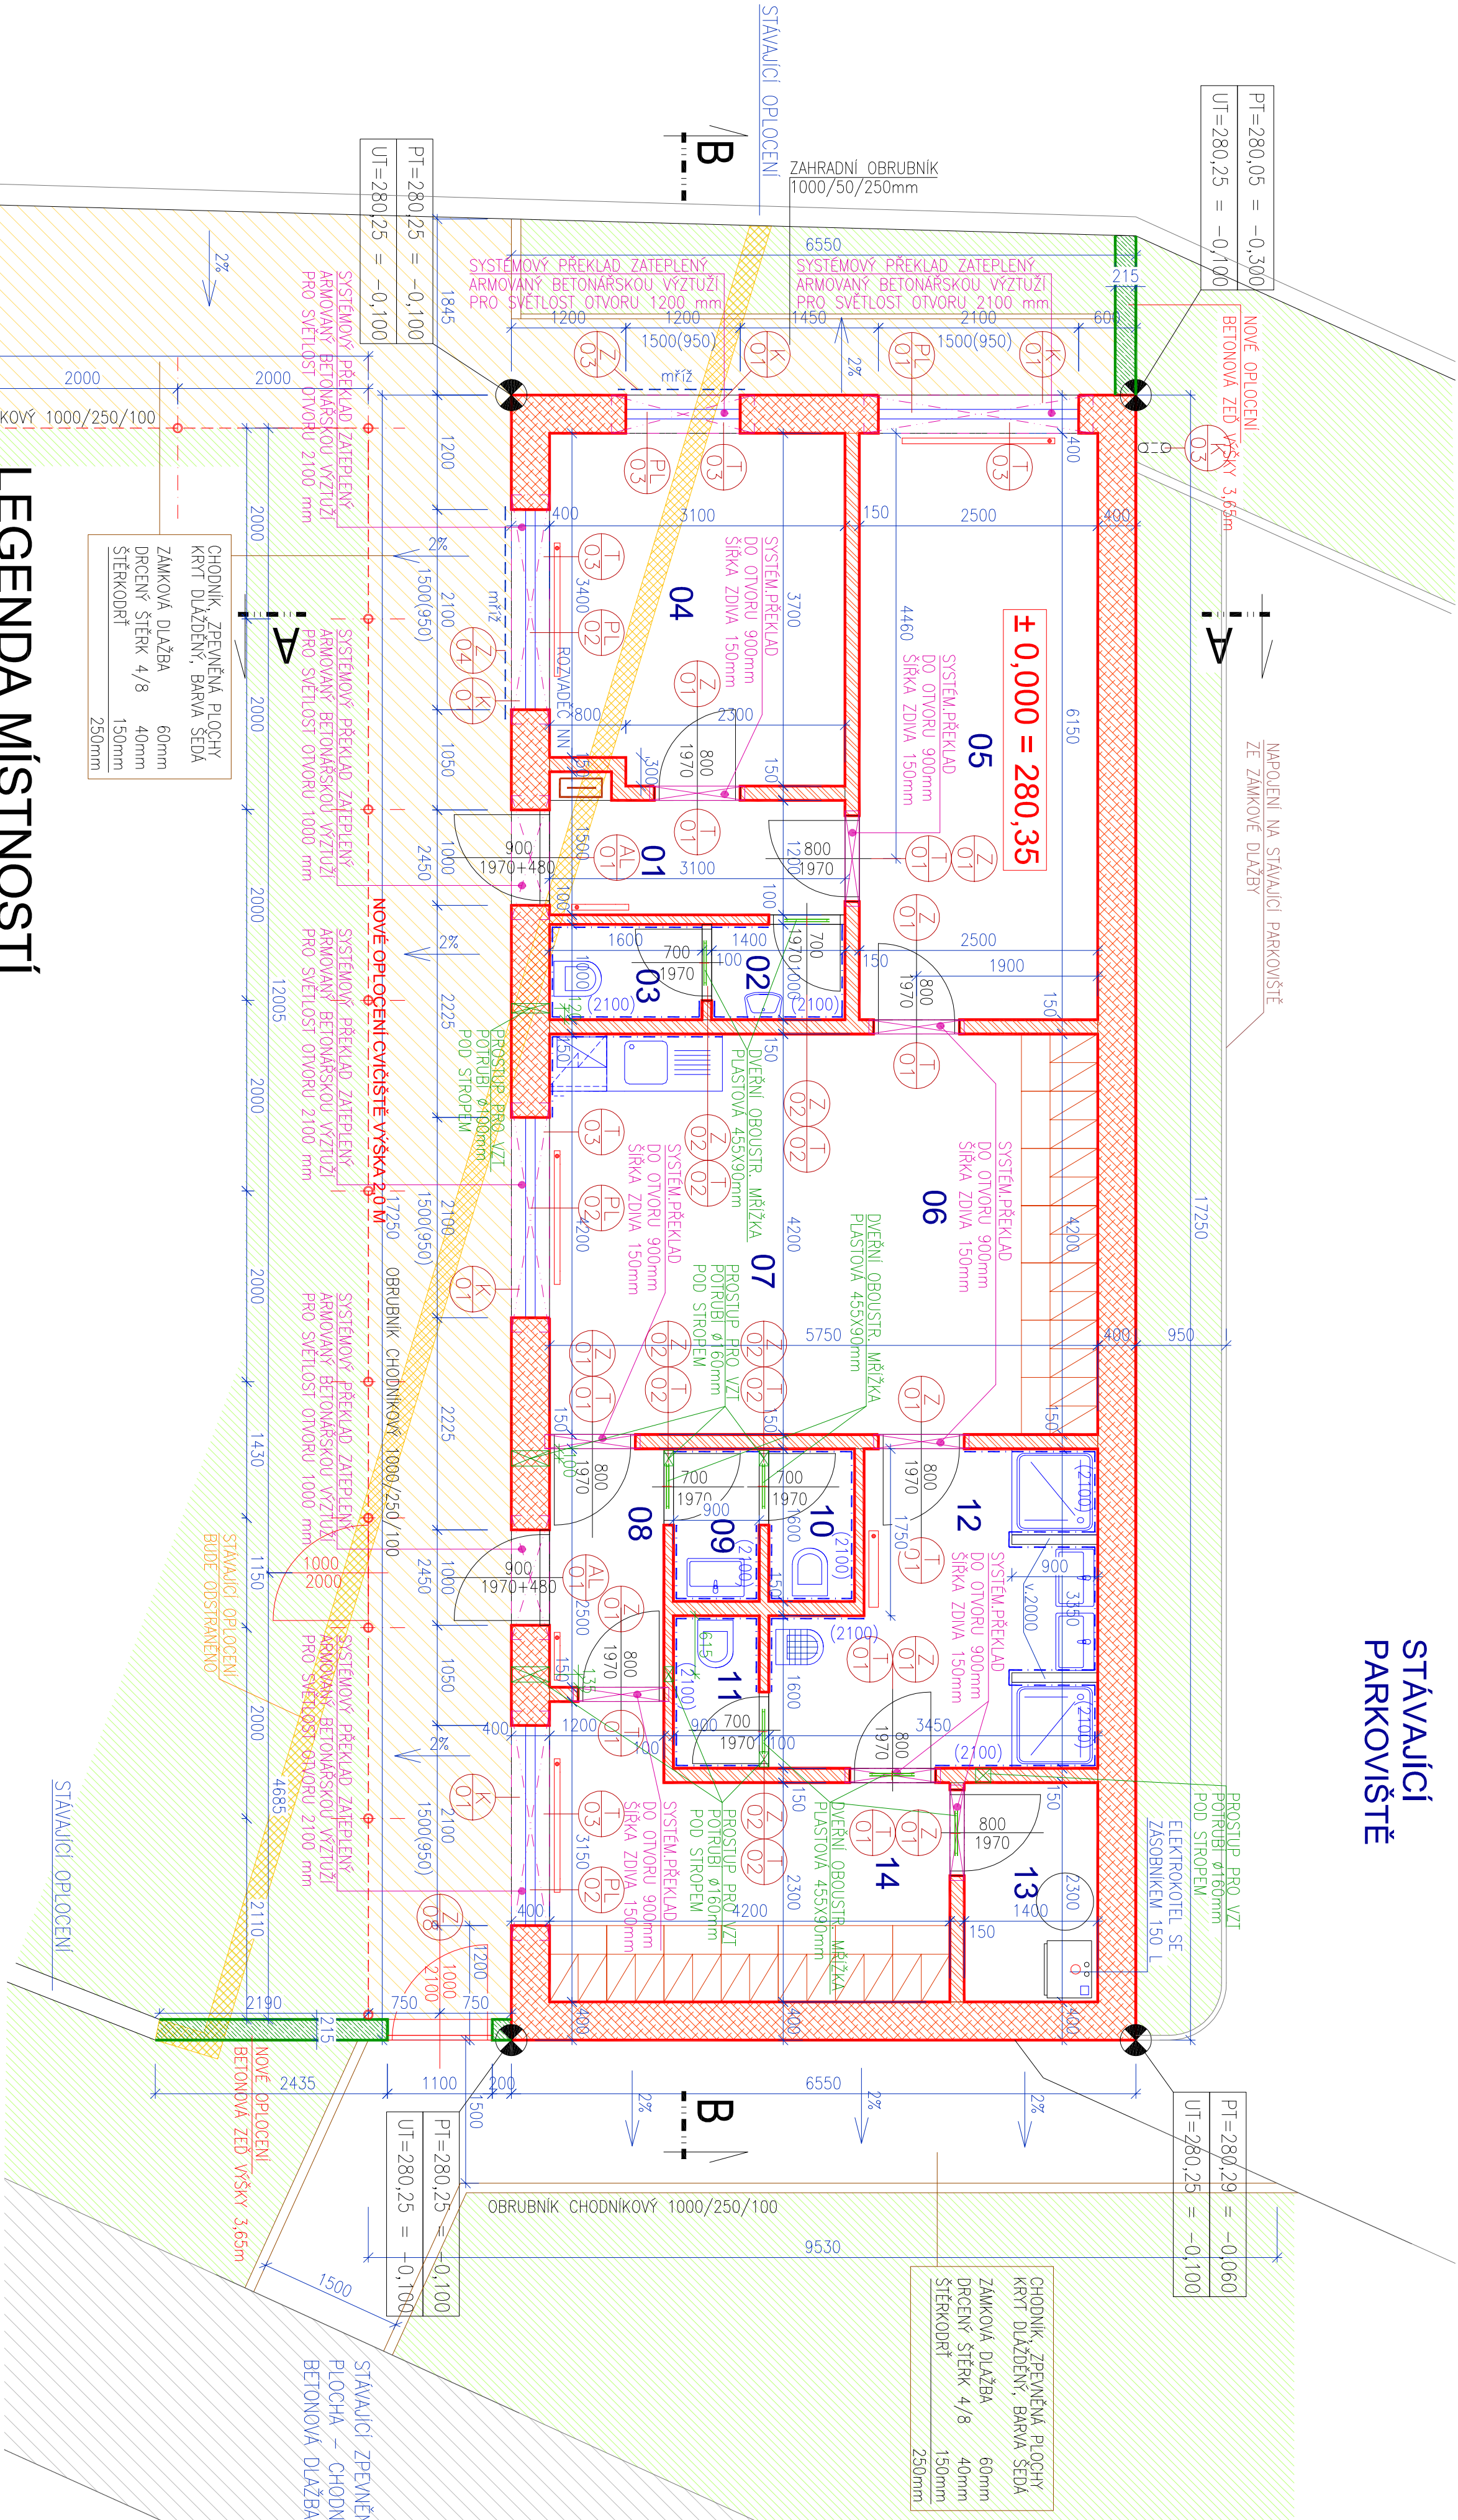


LEGENDA MÍSTNOSTÍ

Číslo místn.	Název místnosti	Plocha m²	Podlaha	Stěny	Strop
01	CHODBA	3,72	KERAMICKÁ DLAŽBA	UNIVERZÁLNÍ OMÍTKA	SDK PODOHLED
02	PŘEDSÍŇ, UMÝVADLO	1,40	KERAMICKÁ DLAŽBA	UNIVERZÁLNÍ OMÍTKA	SDK PODOHLED
03	WC	1,60	KERAMICKÁ DLAŽBA	UNIVERZÁLNÍ OMÍTKA	SDK PODOHLED
04	KANCELAŘ	11,47	PVC	UNIVERZÁLNÍ OMÍTKA	SDK PODOHLED
05	KANCELAŘ	15,35	PVC	UNIVERZÁLNÍ OMÍTKA	SDK PODOHLED
06	ČISTA ŠATNA	9,66	PVC	UNIVERZÁLNÍ OMÍTKA	SDK PODOHLED
07	DENNÍ MÍSTNOST	14,50	PVC	UNIVERZÁLNÍ OMÍTKA	SDK PODOHLED
08	CHODBA	3,00	KERAMICKÁ DLAŽBA	UNIVERZÁLNÍ OMÍTKA	SDK PODOHLED
09	PŘEDSÍŇ, UMÝVADLO	1,44	KERAMICKÁ DLAŽBA	UNIVERZÁLNÍ OMÍTKA	SDK PODOHLED
10	WC	1,44	KERAMICKÁ DLAŽBA	UNIVERZÁLNÍ OMÍTKA	SDK PODOHLED
11	WC	1,44	KERAMICKÁ DLAŽBA	UNIVERZÁLNÍ OMÍTKA	SDK PODOHLED
12	HYGIENICKÉ ZÁJEJMI	9,81	KERAMICKÁ DLAŽBA	UNIVERZÁLNÍ OMÍTKA	SDK PODOHLED
13	SUŠÁRNA OBLEČENÍ	3,22	KERAMICKÁ DLAŽBA	UNIVERZÁLNÍ OMÍTKA	SDK PODOHLED
14	ŠPÍNÁVÁ ŠATNA	10,68	KERAMICKÁ DLAŽBA	UNIVERZÁLNÍ OMÍTKA	SDK PODOHLED

LEGENDA MATERIÁLŮ, ZPEVNĚNÝCH PLOCH

	ZAKOVÁ DLAŽBA DREČENÝ ŠTEK 4/8 150mm ŠTERKOPRT
	STAVAJÍCÍ ZPEVNĚNÁ PLOCHA, ŽIVČINÝ KRT
	ZATVRANĚNÁ PLOCHA, SADOVÉ ÚPRAVY
	ZDIVO CHEJNÉ NOSNÉ, BROUŠENÉ TL. 400 mm, Z KERAMICKÝCH TVAROVK NA MÁLTU URČENOU PRO ZDĚNÍ NA TENKOU SPÁRU
	ZDIVO CHEJNÉ NOSNÉ, BROUŠENÉ TL. 300 mm, Z KERAMICKÝCH TVAROVK NA MÁLTU URČENOU PRO ZDĚNÍ NA TENKOU SPÁRU
	ZDIVO CHEJNÉ PRŮCHOVÉ, BROUŠENÉ TL. 150 mm, Z KERAMICKÝCH TVAROVK NA MÁLTU URČENOU PRO ZDĚNÍ NA TENKOU SPÁRU
	ZDIVO CHEJNÉ PRŮCHOVÉ, BROUŠENÉ TL. 100 mm, Z KERAMICKÝCH TVAROVK NA MÁLTU URČENOU PRO ZDĚNÍ NA TENKOU SPÁRU
	KERAMICKÝ OBKLAD DO VÝŠKY 2100 mm

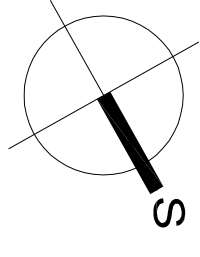

ARCHITEKTONICKO - STAVEBNÍ ŘEŠENÍ
± 0,000 = 280,35

Hlavní projektant: Ing. Lubomír PETR
Zodpovědný projektant: Ing. Jan BLAŠČÍK
Výpracovali: Běsík, Česká republika
Investor: Vězeňská služba České republiky
Soudní 1672/1a, 140 67 Praha 4

Brno – výstavba objektu psince
Vazební věznice a ústav pro výkon zabezpečovací detence Brno
Brno, Jihlavská 12, 602 99

PEND.o.s.
Vězeňská služba České republiky
Brno, Jihlavská 12, 602 99
IČ: 254624611-13, IČ: 254624614
E-mail: projekt@pend.cz, www.pend.cz
Měřítko: 1:50
D-02

