


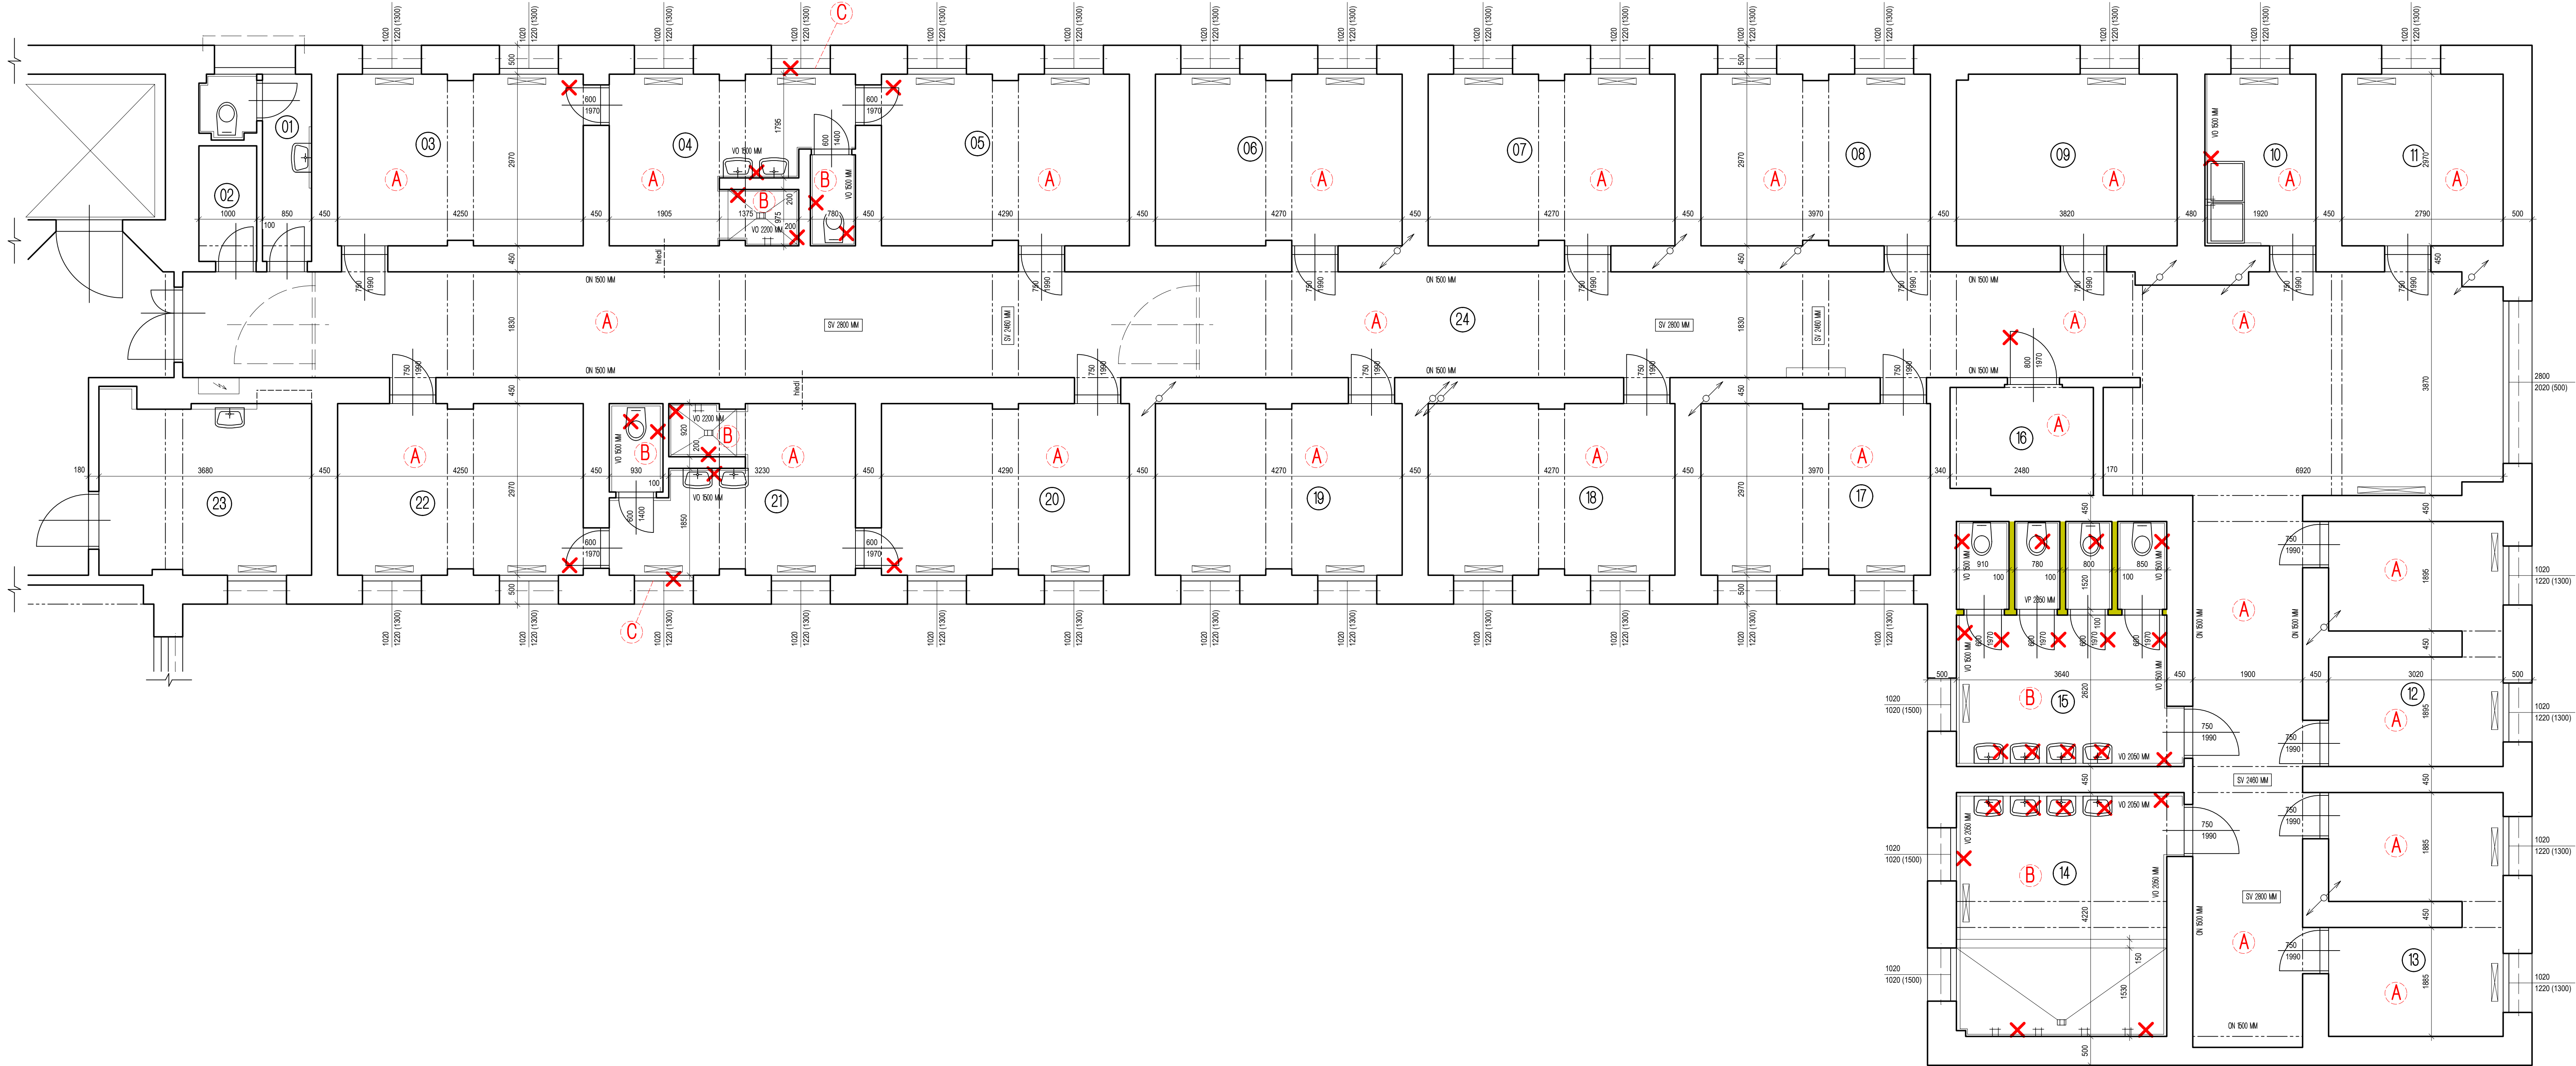

LEGENDA MÍSTNOSTÍ

OZNACENÍ	NÁZEV MÍSTNOSTI	PLOCHA [m²]	PODLAHA	STĚNA	STROP	LIŠTA
01	WC - ŽENY	3,82				
02	SKLAD - ÚKLID	2,00				
03	CELA - KOMUNITA	12,74	Epoxid. nátěr	Štuková omítka	Štuková omítka	-
04	CELA - SOCIÁLNÍ ZAŘÍZENÍ	11,87	Epoxid. nátěr / ker.dlažba	Ker.obklad / štuk. om.	Štuková omítka	-
05	CELA - KOMUNITA	12,86	Epoxid. nátěr	Štuková omítka	Štuková omítka	-
06	CELA	12,59	Epoxid. nátěr	Štuková omítka	Štuková omítka	-
07	CELA	12,59	Epoxid. nátěr	Štuková omítka	Štuková omítka	-
08	CELA	11,70	Epoxid. nátěr	Štuková omítka	Štuková omítka	-
09	CELA	11,32	Epoxid. nátěr	Štuková omítka	Štuková omítka	-
10	KUCHYŇKA	5,70	Epoxid. nátěr	Ker.obklad / štuk. om.	Štuková omítka	-
11	CELA	8,29	Epoxid. nátěr	Štuková omítka	Štuková omítka	-
12	CELA	11,77	Epoxid. nátěr	Štuková omítka	Štuková omítka	-
13	CELA	11,70	Epoxid. nátěr	Štuková omítka	Štuková omítka	-
14	SPRCHY	15,68	Keramiková dlažba	Ker.obklad / štuk. om.	Štuková omítka	-
15	WC	14,93				
16	SKLAD - ÚKLID	4,55	Epoxid. nátěr	Štuk. omítka / omýv. nátěr	Štuková omítka	lišta
17	CELA	11,70	Epoxid. nátěr	Štuková omítka	Štuková omítka	-
18	CELA	12,59	Epoxid. nátěr	Štuková omítka	Štuková omítka	-
19	CELA	12,59	Epoxid. nátěr	Štuková omítka	Štuková omítka	-
20	CELA - KOMUNITA	12,86	Epoxid. nátěr	Štuková omítka	Štuková omítka	-
21	CELA - SOCIÁLNÍ ZAŘÍZENÍ	12,04	Epoxid. nátěr / ker.dlažba	Ker.obklad / štuk. om.	Štuková omítka	-
22	CELA - KOMUNITA	12,74	Epoxid. nátěr	Štuková omítka	Štuková omítka	-
23	KANCELÁŘ	10,81				
24	CHODBA - "KRÁTKÁ"	108,90	Epoxid. nátěr	Štuk. omítka / omýv. nátěr	Štuková omítka	lišta
CELKOVÁ PLOCHA MÍSTNOSTÍ		358,34				

VP - VÝŠKA PŘÍČKY
ON - OMÝVATELNÝ NÁTĚR
VO - VÝŠKA OBKLADU
SV - SVĚTLÁ VÝŠKA

LEGENDA BOURÁNÍ:





POZNÁMKA K BOURÁNÍ:

A - PŘÍPRAVA PODLAHOVÉ VRSTVY PRO NOVÝ NÁTĚROVÝ SYSTÉM. OČIŠTĚNÍ, VYSYPÁVNÍ, VYROVNÁNÍ A PENETRACE

PODKLADU.
B - ODSTRANĚNÍ NÁSLAPNÉ VRSTVY PODLAHY VČ. PODKLADNÍ VRSTVY / LEPIDLA. PŘÍPRAVA PODKLADNÍ VRSTVY PRO NOVÝ NÁTĚROVÝ SYSTÉM. OČIŠTĚNÍ, VYSYPÁVNÍ, VYROVNÁNÍ A PENETRACE PODKLADU.

C - ODSTRANĚNÍ OKNA S PLNOU VÝPLNÍ

ODSTRANĚNÍ OBKLADŮ, DEMONTÁŽ INSTALACÍ TĚŽ V NEZBYTNÉM ROZSAHU A ODSTRANĚNÍ OZNAČENÝCH PRVKŮ.
OČIŠTĚNÍ, VYROVNÁNÍ A PENETRACE PODKLADU PRO OSAZENÍ NOVÝCH OBKLADŮ STĚN. V NÁPOJENÍ NOVÝCH PŘÍČEK BUDE PROVEDENA DŘÁŽKA V OMIČCE.
TOPNÁ TĚLESA A VÍZ V ROZVODU ZŮSTÁVAJÍ PONECHÁNA.
ZAŘÍZENÉ V NEBOURANÝCH STĚNÁCH ZŮSTÁVAJÍ PONECHÁNY.
OSTATNÍ BOURÁNÍ, DŘÁŽKY A PROSTUPY BUDOU PROVEDENY DLE JEDNOTLIVÝCH PROFESÍ V NEZBYTNÉM NUTNÉM ROZSAHU.

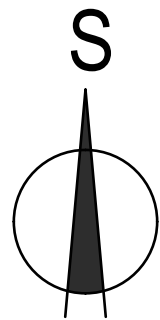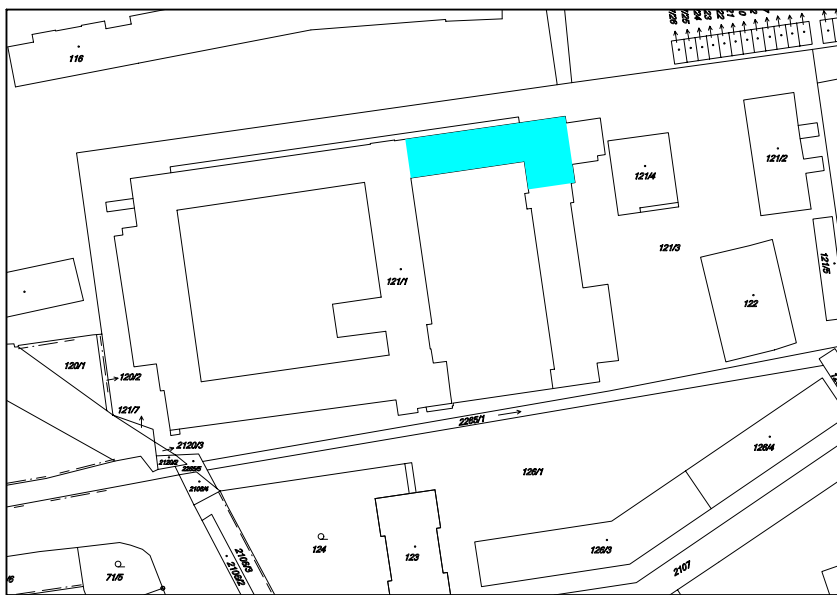

Razítko: Číslo paré:

Název : VZOROVÉ PATRO BUDOVY "A" - KRÁTKÁ CHODBA
STAVEBNÍ ÚPRAVY
Vazební věznice Praha - Ružyně, Staré nám. 3, 161 02 Praha 6

Investor: Vazební věznice Praha - Ružyně
Odpovědný projektant: Ing. Evžen Krouský
Projektant: Michal Soukup
Vypracoval: Michal Soukup

INPROSAN s.r.o.
Inženýrské a projektové služby
- Provozování a servis staveb

nám. Přel. Batiemí 10597, 162 00 Praha 6
IČ: 2618941
tel. +420 257 223 114, info@inprosan.cz

Datum: 02/2017
Zakázkové číslo: 1-133-17
Stupeň projektu: DPS

Část PD: D.1.1. Architektonicko stavební řešení
Obsah: Stávající stav a bourání
PŮDORYS VZOROVÉHO PATRA BUDOVY "A"
KRÁTKÁ CHODBA

Měřítko: 1:50
Revize: Příloha:
00 D.1.1.3