


STRÁŽNÍ VĚŽ č.4

BOČNÍ STĚNA OCHOZU

CETRIS desky na kovové nosné kci  
okno ocel. rám s výplní z Tahokovu

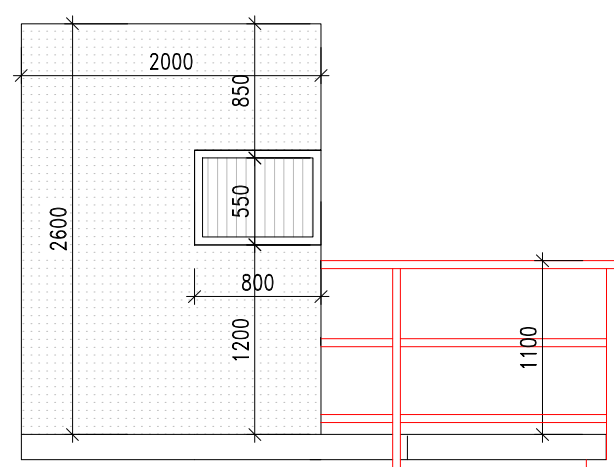


Boční oboustranné opláštění stěn a zadní části ochozu bude provedeno pouze u věže č.4, jejíž část zasahuje do prostoru mimo oplocený koridor věznice.

Opláštění 2 x CETRIS PROFIL FINISH, cementotřísková deska jejíž povrch imituje strukturu omítky, tl. 12 mm. Kovová nosná kce z ocelových CD profilů bude ukotvena do podlahy a podhledu nad ochozem.

Okno ve stěně tvoří ocelový rám z úhelníků, výplň okna je navržena z pletiva TAHOKOV.


ZÁBRADLÍ OCHOZU – POHLED

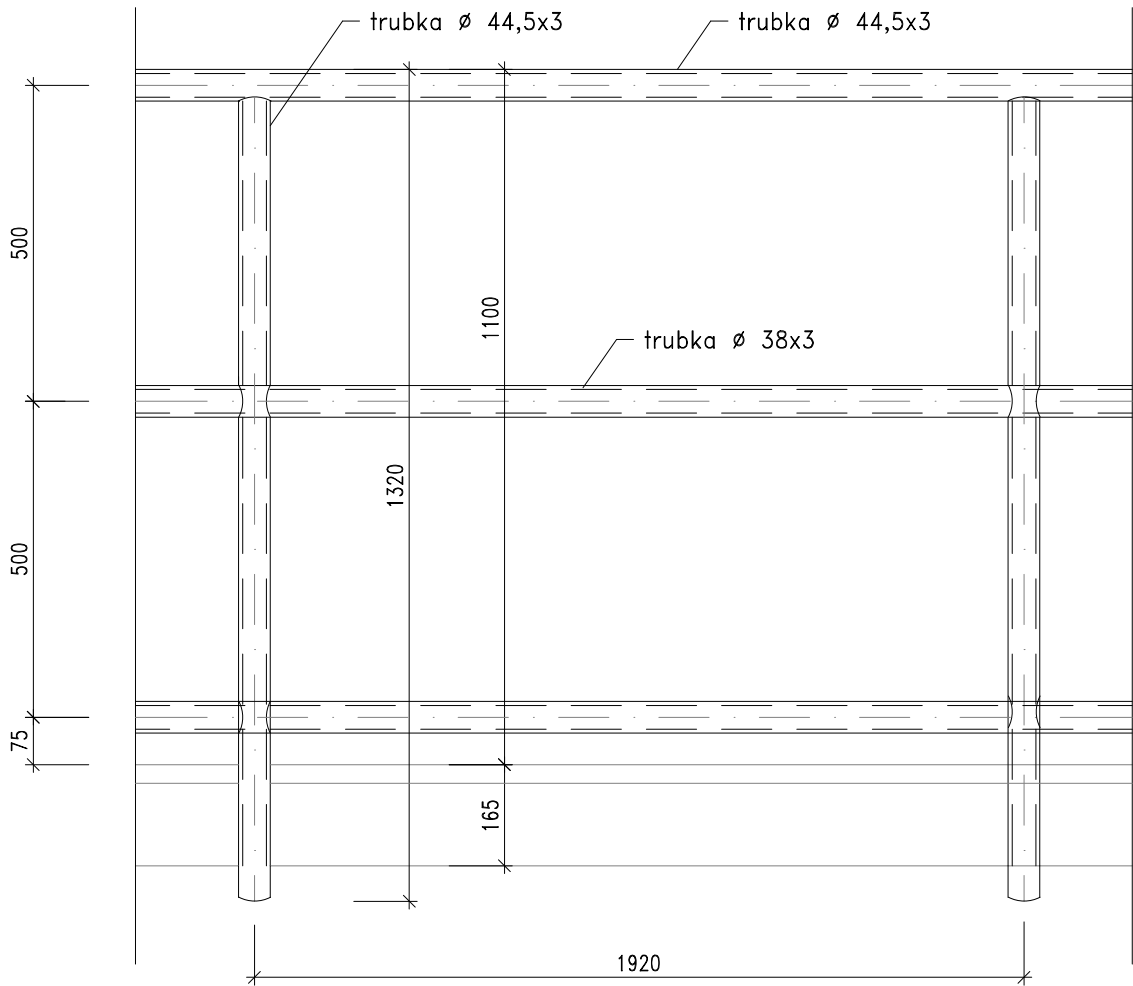


do spodního podhledu ochozu

P3 Skladba ochozu

- Keramická dlažba mrazuvzdorná protisklzná, např. TAURUS R 12 25 mm  
lepená do vodotěs. pružného tmelu
- Hydroizolační pružná stěrka + síťovina ze skelných vláken 5 mm
- Hydroizolační penetrační nátěr
- Vyrovnávací cement. potěr ve spádu 2% 10–30 mm
- Železobetonová deska 100 mm
- Nátěr ŽB kce – adhezní můstek
- Reprofiláčn. malta s vlákny 30 mm
- Jemná stěrka – uzavírací vrstva 5 mm

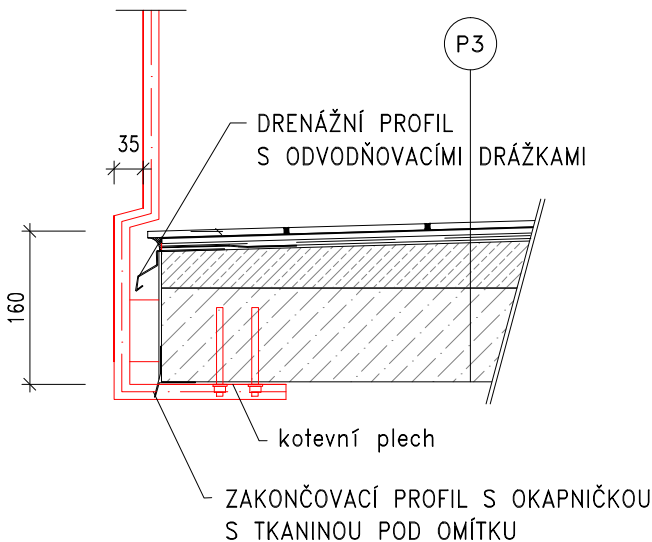

PŮDORYS OCHOZU – ZÁBRADLÍ

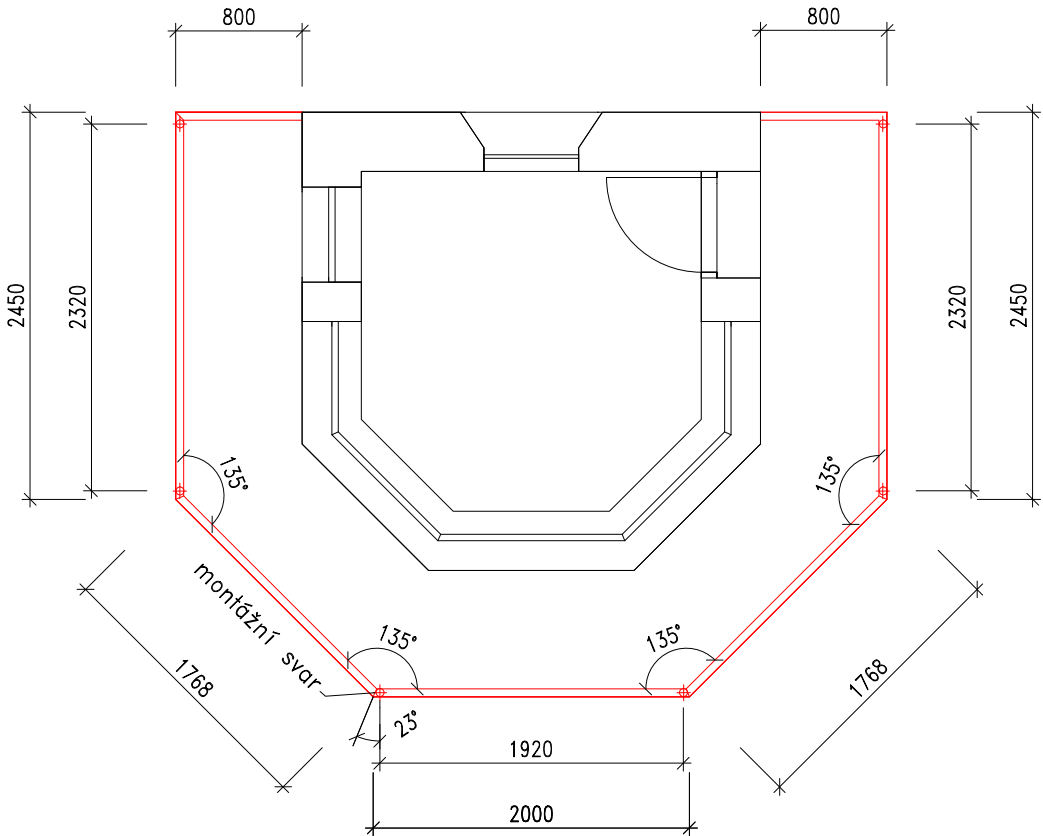

Ocelové žárově pozink. zábradlí výšky 1,10 m je tvořeno madly a sloupky z ocelových bezešvých trubek :  
– sloupky a madlo ø 40,0 mm tl. stěny 3,0 mm  
– střední madlo ø 40,0 mm tl. stěny 3,0 mm

POZNÁMKA:

NAVŘZENÉ PROFILY NEJSOU ZAVAZUJÍCÍ, SLOUŽÍ K VYPRACOVÁNÍ ORIENTAČNÍ CENOVÉ NABÍDKY. PŘED VÝROBOU UPŘESNÍ PROFILY A KOVÁNÍ INVESTOR  
CELÁ KONSTRUKCE BUDE ŽÁROVĚ POZINKOVANÁ

Odpovědný projektant	Vypracoval	PROJEKTOVÁNÍ STAVEB HANA MOBIUSOVÁ Beethovenova 5355, Chomutov Tel.: 474651989, +420737549269 IČO:43215581 hana.mobiusova@seznam.cz	
Hana Möbiusová	Hana Möbiusová		
Investor : Vězeňská služba České republiky		IČO:43215581 hana.mobiusova@seznam.cz	
Místo stavby : Strážní věže, areál věznice Všehrdy		Formát	A4
Akce :  OPRAVA STRÁŽNÍCH VĚŽÍ  areál věznice Všehrdy, k.ú. Všehrdy		Datum	11/2017
		Stupeň projektu	DSP
		Číslo zakázky	
		Archivní číslo	35/2017
Výkres :  STRÁŽNÍ VĚŽE – ZÁBRADLÍ OCHOZU		Měřítko 1 : 50	Číslo výkresu D.04