



ŘEZ SCHODIŠTĚM – SCHODNICE
M 1:20

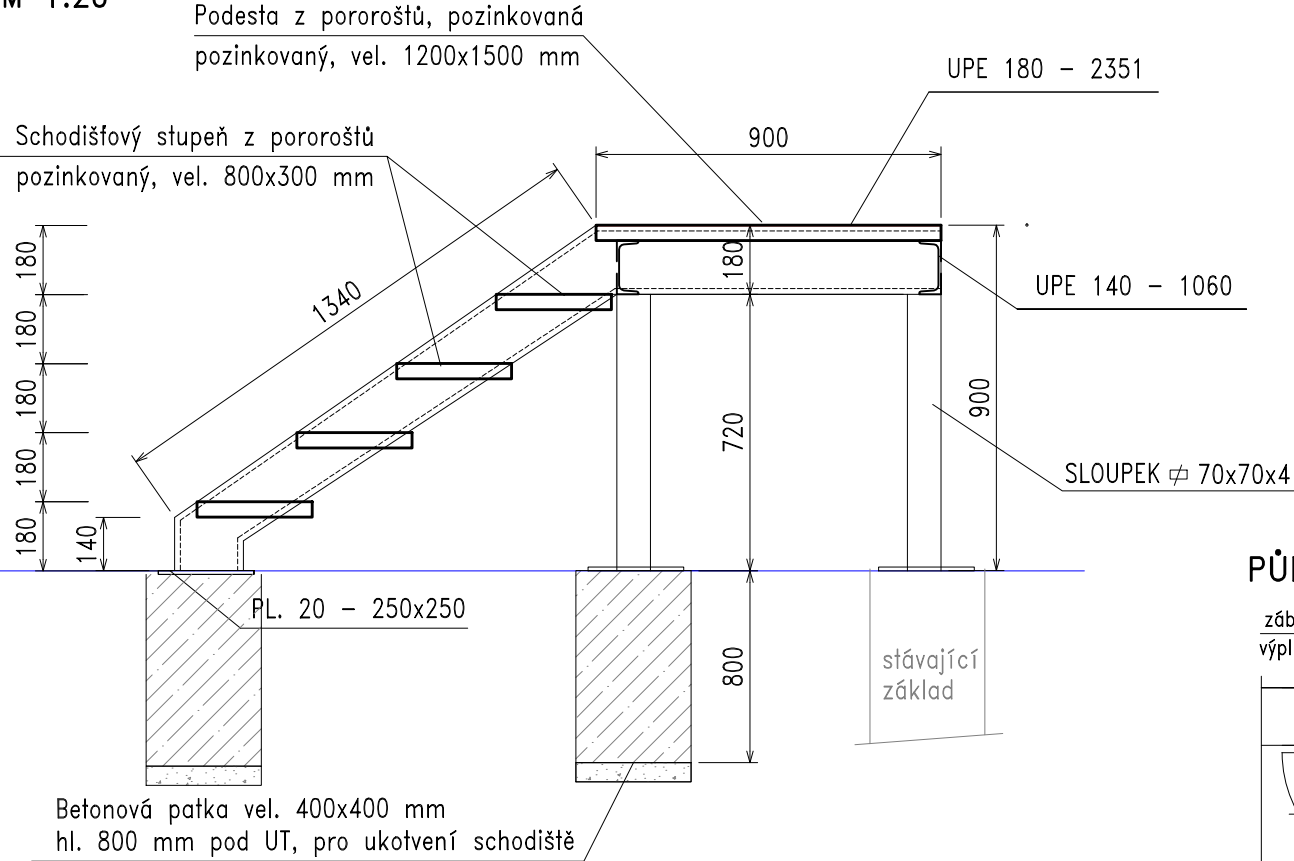


ZÁBRADLÍ ROVNÉ + ŠIKMÉ
M 1:20

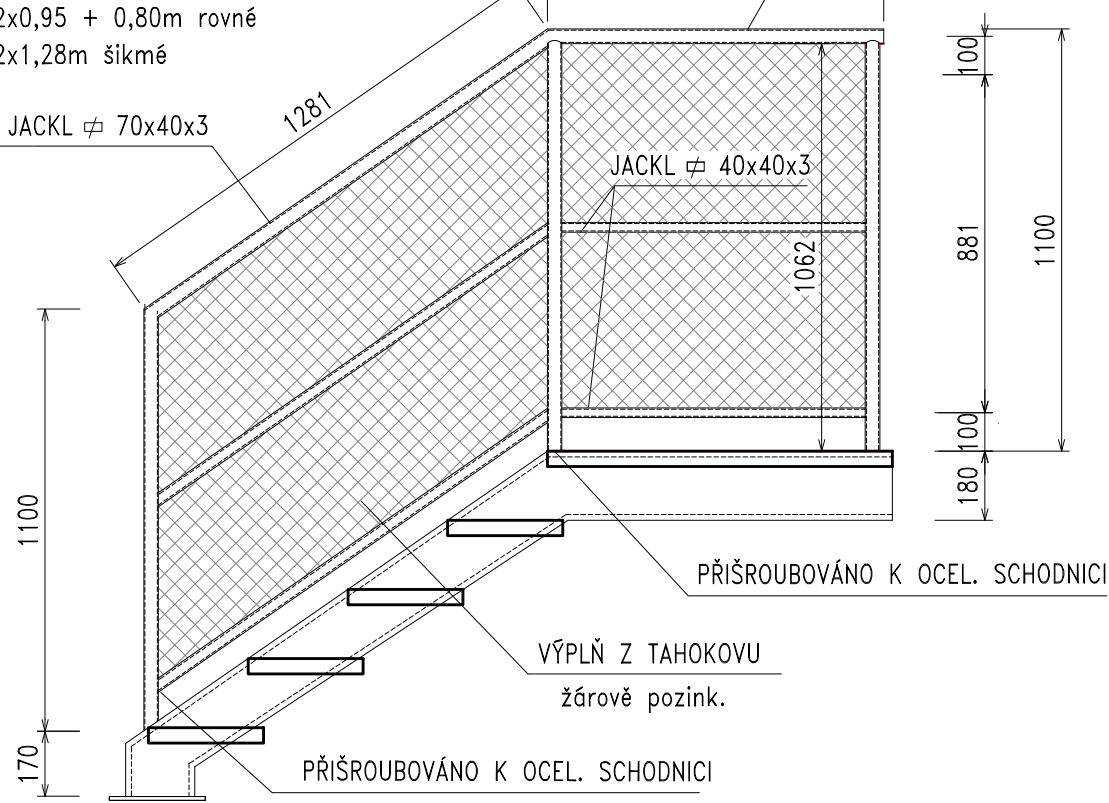


Ocelové zábradlí schodiště výšky 1100 mm je tvořeno madly a sloupky z žárově pozinkovaných tenkostěnných profilů (jácklů):

- sloupky 40x40 mm tl. stěny 3,0 mm
- madla 70x50 mm tl. stěny 3,0 mm, čela madel se uzavřou ocelovým plechem
- spodní profil 40x40 mm tl. stěny 3,0 mm


ŘEZ SCHODIŠTĚM – PODESTOVÝ NOSNÍK
M 1:20

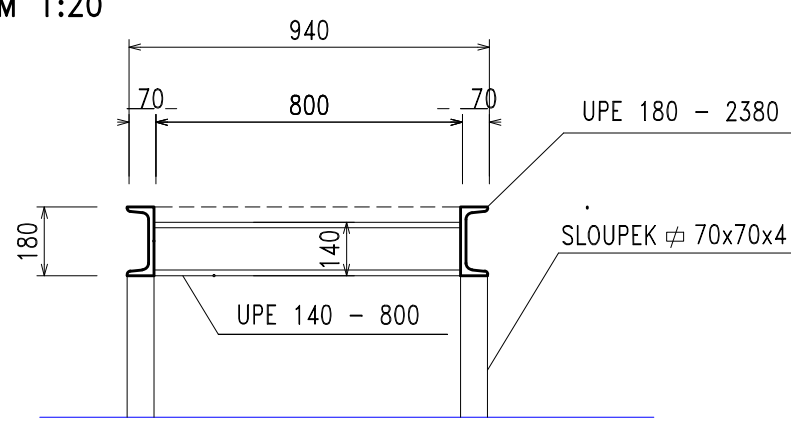

KOTVENÍ SLOUPŮ A SCHODNIC
DO ZÁKLADOVÝCH PATEK
M 1:10

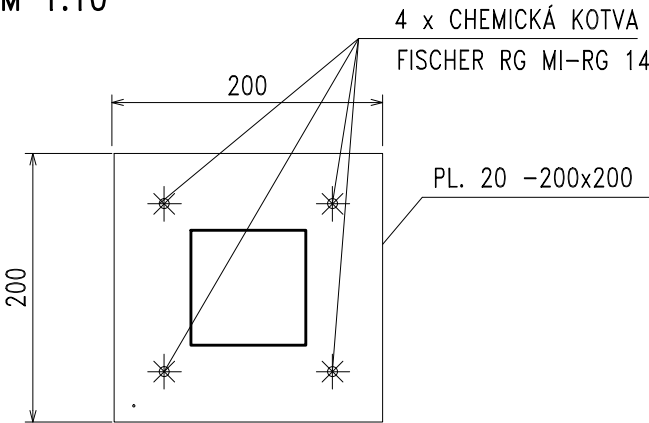

PŮDORYS M 1:50

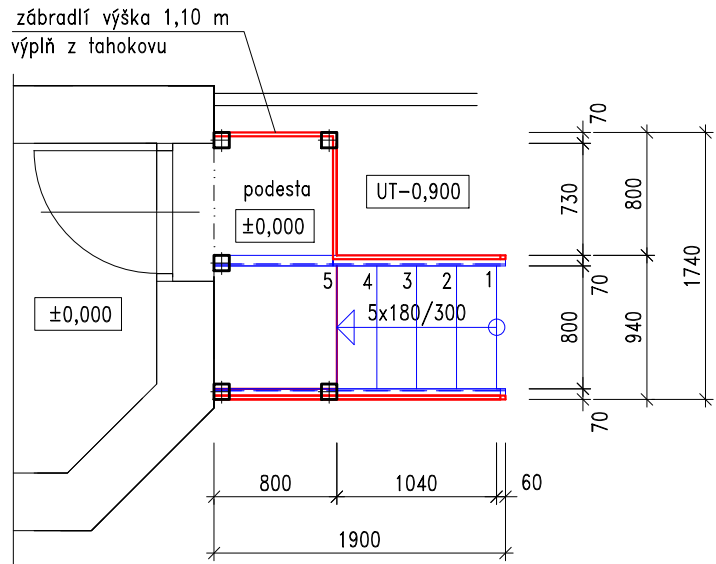

POZNÁMKY:


SPÁRA MEZI PODESTOU SCHODIŠTĚ A ZDIVEM U VSTUPU DO OBJEKTU BUDE VYPLNĚNA PRUŽNÝM PE PROVAZCEM A PRUŽNÝM TMELEM PRO POUŽITÍ V EXTERIERU

NAVŘZENÉ PROFILY NEJSOU ZAVAZUJÍCÍ, SLOUŽÍ K VYPRACOVÁNÍ ORIENTAČNÍ CENOVÉ NABÍDKY. PŘED VÝROBOU UPŘESNÍ PROFILY A KOVÁNÍ INVESTOR

VÝPLŇ ZÁBRADLÍ : TAHOKOV, OKA DLxDC: 20x15x1,5x1,5 mm, PLETIVO OCELOVÉ, JEDNOSTRANNĚ LISOVANÉ, ZÁBRADLÍ BUDE KE SCHODNICÍM PŘÍŠROBOVÁNO PŘES STYČNÍKOVÉ DESKY


CELÁ KONSTRUKCE BUDE ŽÁROVĚ POZINKOVANÁ

LEGENDA:

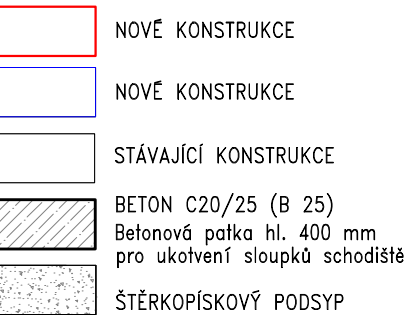

ZÁKLADY M 1:50

BETON ZÁKLADŮ : BETON C20/25 (B 25)

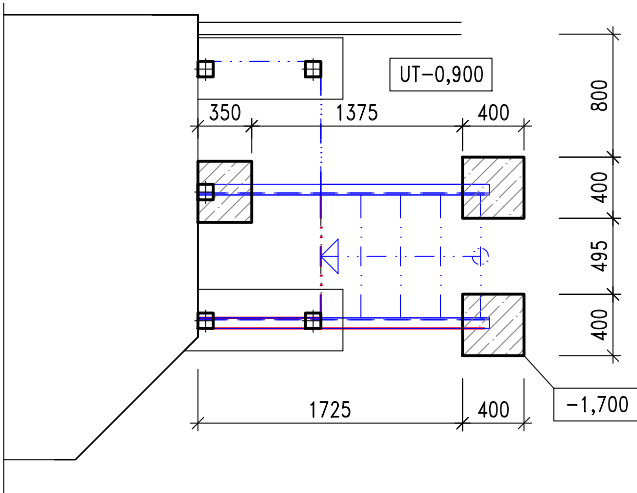

ZÁKLADOVOU SPÁRU JE NUTNÉ PROVÉST PO ODKRYTÍ ORNICE VÝHRADNĚ V ROSTLÉ ZEMINĚ!

ZÁKLADOVÁ SPÁRA MUSÍ BÝT ZKONTROLOVÁNA A PŘEVZATA STAVEBNÍM DOZOREM (STEJNORODOST ZEMINY)

Odpovědný projektant	Vypracoval	PROJEKTOVÁNÍ STAVEB HANA MOBIUSOVÁ Beethovenova 5355, Chomutov Tel.: 474651989, +420737549269 IČO:43215581 hana.mobiusova@seznam.cz	
Hana Möbiusová	Hana Möbiusová		
Investor : Vězeňská služba České republiky		Formát	A4
Místo stavby : Strážní věže, areál věznice Všehrdy		Datum	11/2017
Akce : <div>OPRAVA STRÁŽNÍCH VĚŽÍ</div> <div>areál věznice Všehrdy, k.ú. Všehrdy</div>		Stupeň projektu	DSP
		Číslo zakázky	
		Archivní číslo	35/2017
Výkres : <div>STRÁŽNÍ VĚŽ č.6 – SCHODIŠTĚ</div>		Měřítko 1 : 20 1 : 50	Číslo výkresu D.03