


STRÁŽNÍ VĚŽ č.4

BOČNÍ STĚNA OCHOZU

CETRIS desky na kovové nosné kci
okno ocel. rám s výplní z Tahokovu

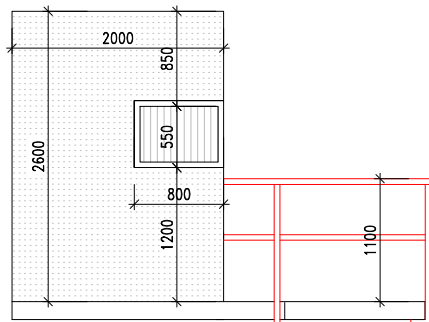


Boční oboustranné opláštění stěn a zadní částí ochozu bude provedeno pouze u věže č.4, jejíž část zasahuje do prostoru mimo oplocený koridor věznice.

Opláštění 2 x CETRIS PROFIL FINISH, cementotřísková deska jejíž povrch imituje strukturu omítky, tl. 12 mm. Kovová nosná kce z ocelových CD profilů bude ukotvena do podlahy a pohledu nad ochozem.

Okno ve stěně tvoří ocelový rám z úhelníků, výplň okna je navržena z pleťiva TAHOKOV.

ZÁBRADLÍ OCHOZU – POHLED

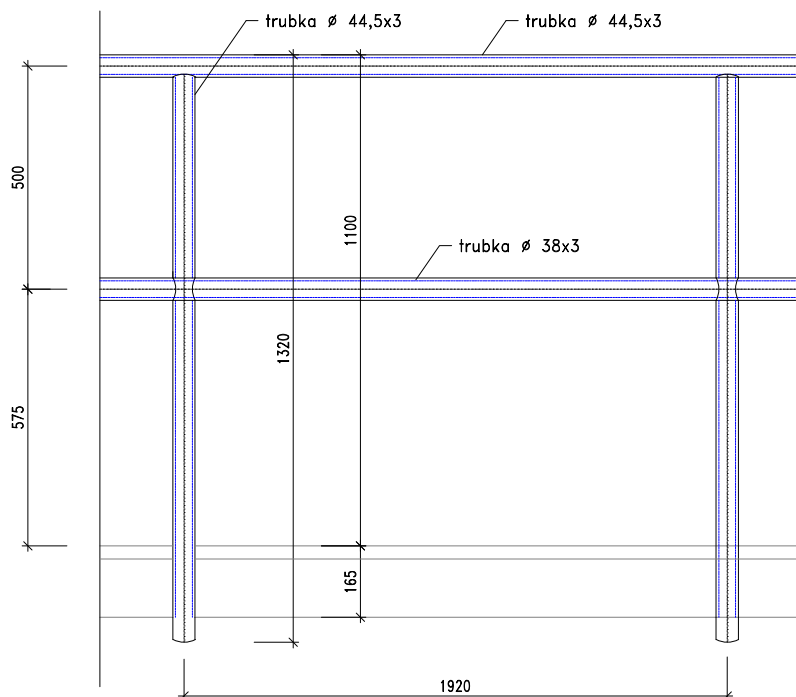


KOTVENÍ ZÁBRADLÍ OCHOZU


do spodního pohledu ochozu

P3 Skladba ochozu

- Keramická dlažba mrazuvzdorná protiskluzná, např. TAURUS R 12 25 mm
- lepená do vodotěs. pružného tmelu
- Hydroizolační pružná stěrka 5 mm
- + síťovina ze skelných vláken
- Hydroizolační penetrační nátěr
- Výrovnávací cement. potěr ve spádu 2% 10–30 mm
- Železobetová deska 100 mm
- Nátěr ŽB kce – adhezní můstek
- Reprofilací malta s vláknem 30 mm
- Jemná stěrka – uzavírací vrstva 5 mm

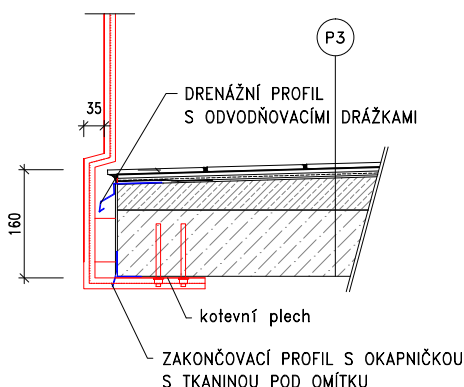

PŮDORYS OCHOZU – ZÁBRADLÍ

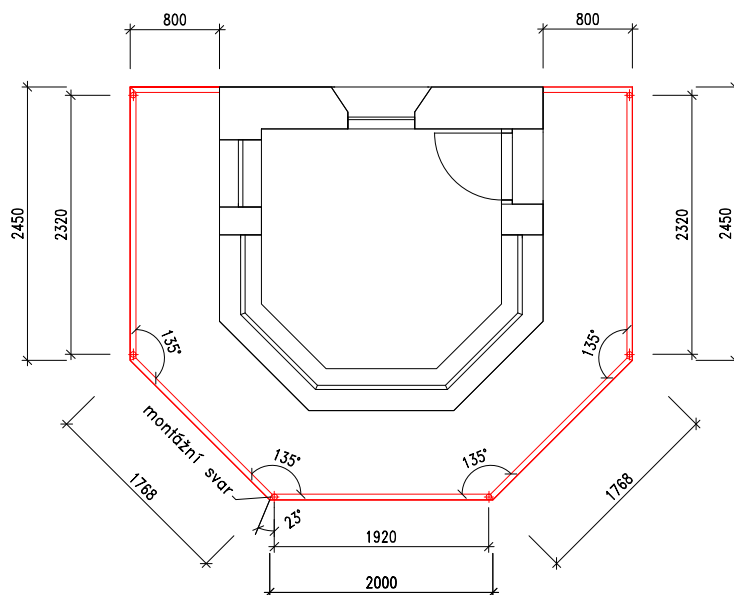

Ocelové žárové pozink. zábradlí výšky 1,10 m je tvořeno madly a sloupky z ocelových bežešvých trubek :

- sloupky a madlo ø 40,0 mm tl. stěny 3,0 mm
- střední madlo ø 40,0 mm tl. stěny 3,0 mm

Odpovědný projektant		Vypracoval		PROJEKTOVÁNÍ STAVEB HANA MOBIUSOVÁ Beethovenova 5355, Chomutov Tel.: 474651989, +420737549269 IČO:43215581 hana.mobiusova@seznam.cz	
Hana Möbiusová		Hana Möbiusová			
Investor : Vězeňská služba České republiky					
Místo stavby : Strážní věže, areál věznice Všehrdy Akce : OPRAVA STRÁŽNÍCH VĚŽÍ areál věznice Všehrdy, k.ú. Všehrdy				Formát	A4
				Datum	11/2017
				Stupeň projektu	DSP
				Číslo zakázky	
				Archivní číslo	35/2017
Výkres : STRÁŽNÍ VĚŽE – ZÁBRADLÍ OCHOZU				Měřítko 1 : 50	Číslo výkresu D.04