


PŮDORYS 5.NP

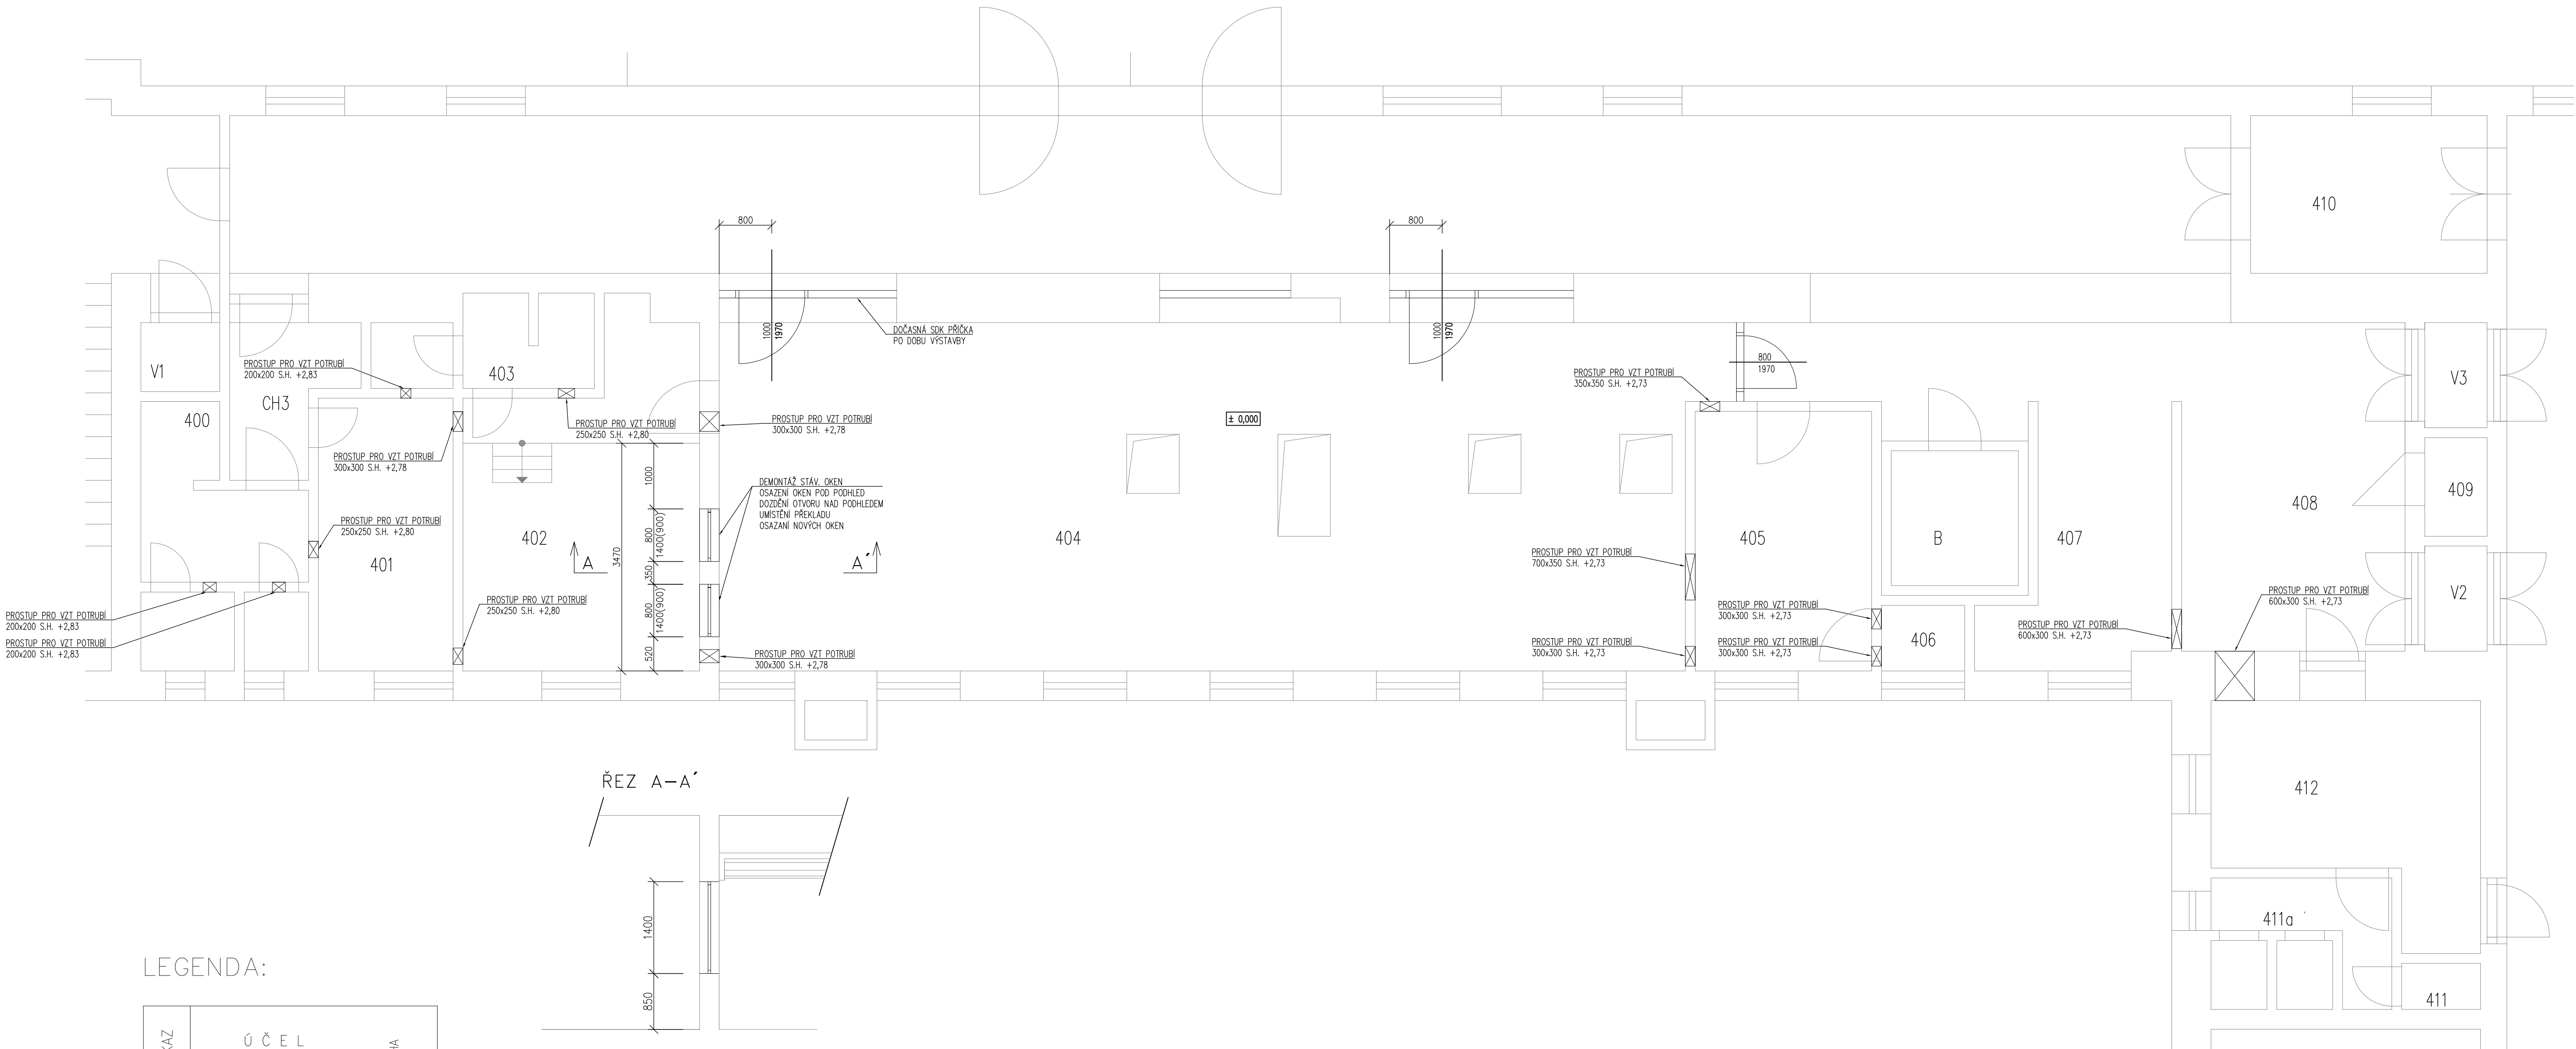

LEGENDA:


ODKAZ	Ú Č E L M Í S T N O S T I	P L O C H A v m <sup>2</sup>
S1	SCHODIŠTĚ	20,60
V1	VÝTAH OSOBNÍ	1,80
V2	NÁKLADNÍ VÝTAH	1,53
V3	NÁLKADNÍ VÝTAH	1,53
CH3	CHODBA	3,37
400	SOCIÁLNÍ ZAŘÍZENÍ	6,90
401	JÍDELNA	8,92
402	KANCELÁŘ	17,10
403	SOCIÁLNÍ ZAŘÍZENÍ	3,90
404	VARNA	152,70
405	PŘÍRUČNÍ SKLAD	10,13
406	CHLADÍCÍ AGREGÁT	1,22
B	MRAZÍCÍ BOX	5,10
407	UMÝV. ČERNÉHO NÁDOBÍ	7,25
408	SKLAD BÍLÉHO NÁDOBÍ	19,50
409	ROZVADĚČ	1,17
410	MÍSTNOST ROZVADĚČE	8,82
411	WC	0,96
411a	SPRCHY	5,60
412	ŠATNA	14,74

LEGENDA :

☒ PROSTUP PRO VZT POTRUBÍ

POZNÁMKA

PŘESNOU POLOHU A VÝŠKU PROSTUPŮ JE NUTNÉ PŘED REALIZACÍ KOORDINOVAT S PROFESÍ VZT

Investor: Vězeňská služba ČR Soudní 1672/1a 140 67 Praha 4		Zpracovatel: 	
Místo stavby: VAZEBNÍ VĚZNICE OSTRAVA Havlíčkovo nábreží 34a; 701 28 Ostrava k.ú.: Moravská Ostrava (713520); p.č. 575/2		DIGITRONIC CZ s. r. o. Šimkova 904, 500 03 Hradec Králové www.digitronic.cz, tzb@digitronic.cz	
Vedoucí projektu: Ing. Jan Dinga		Datum: 12/2017	
Zodp. projektant: Ing. Jan Dinga		Stupeň PD: DPS	
Kreslí: Daniel Kalousek		Část: STAVEBNÍ ČÁST	
Akce: OSTRAVA - VZT VĚZEŇSKÁ KUCHYNĚ PROJEKTOVÁ DOKUMENTACE		Parc:	Formát: A1
Obsah: STAVEBNÍ ÚPRAVY- PŮDORYS 5.NP			Měřítko: 1:50
			Číslo výkresu
			D.1.1.1