


DISPOZICE PZTS - SITUACE

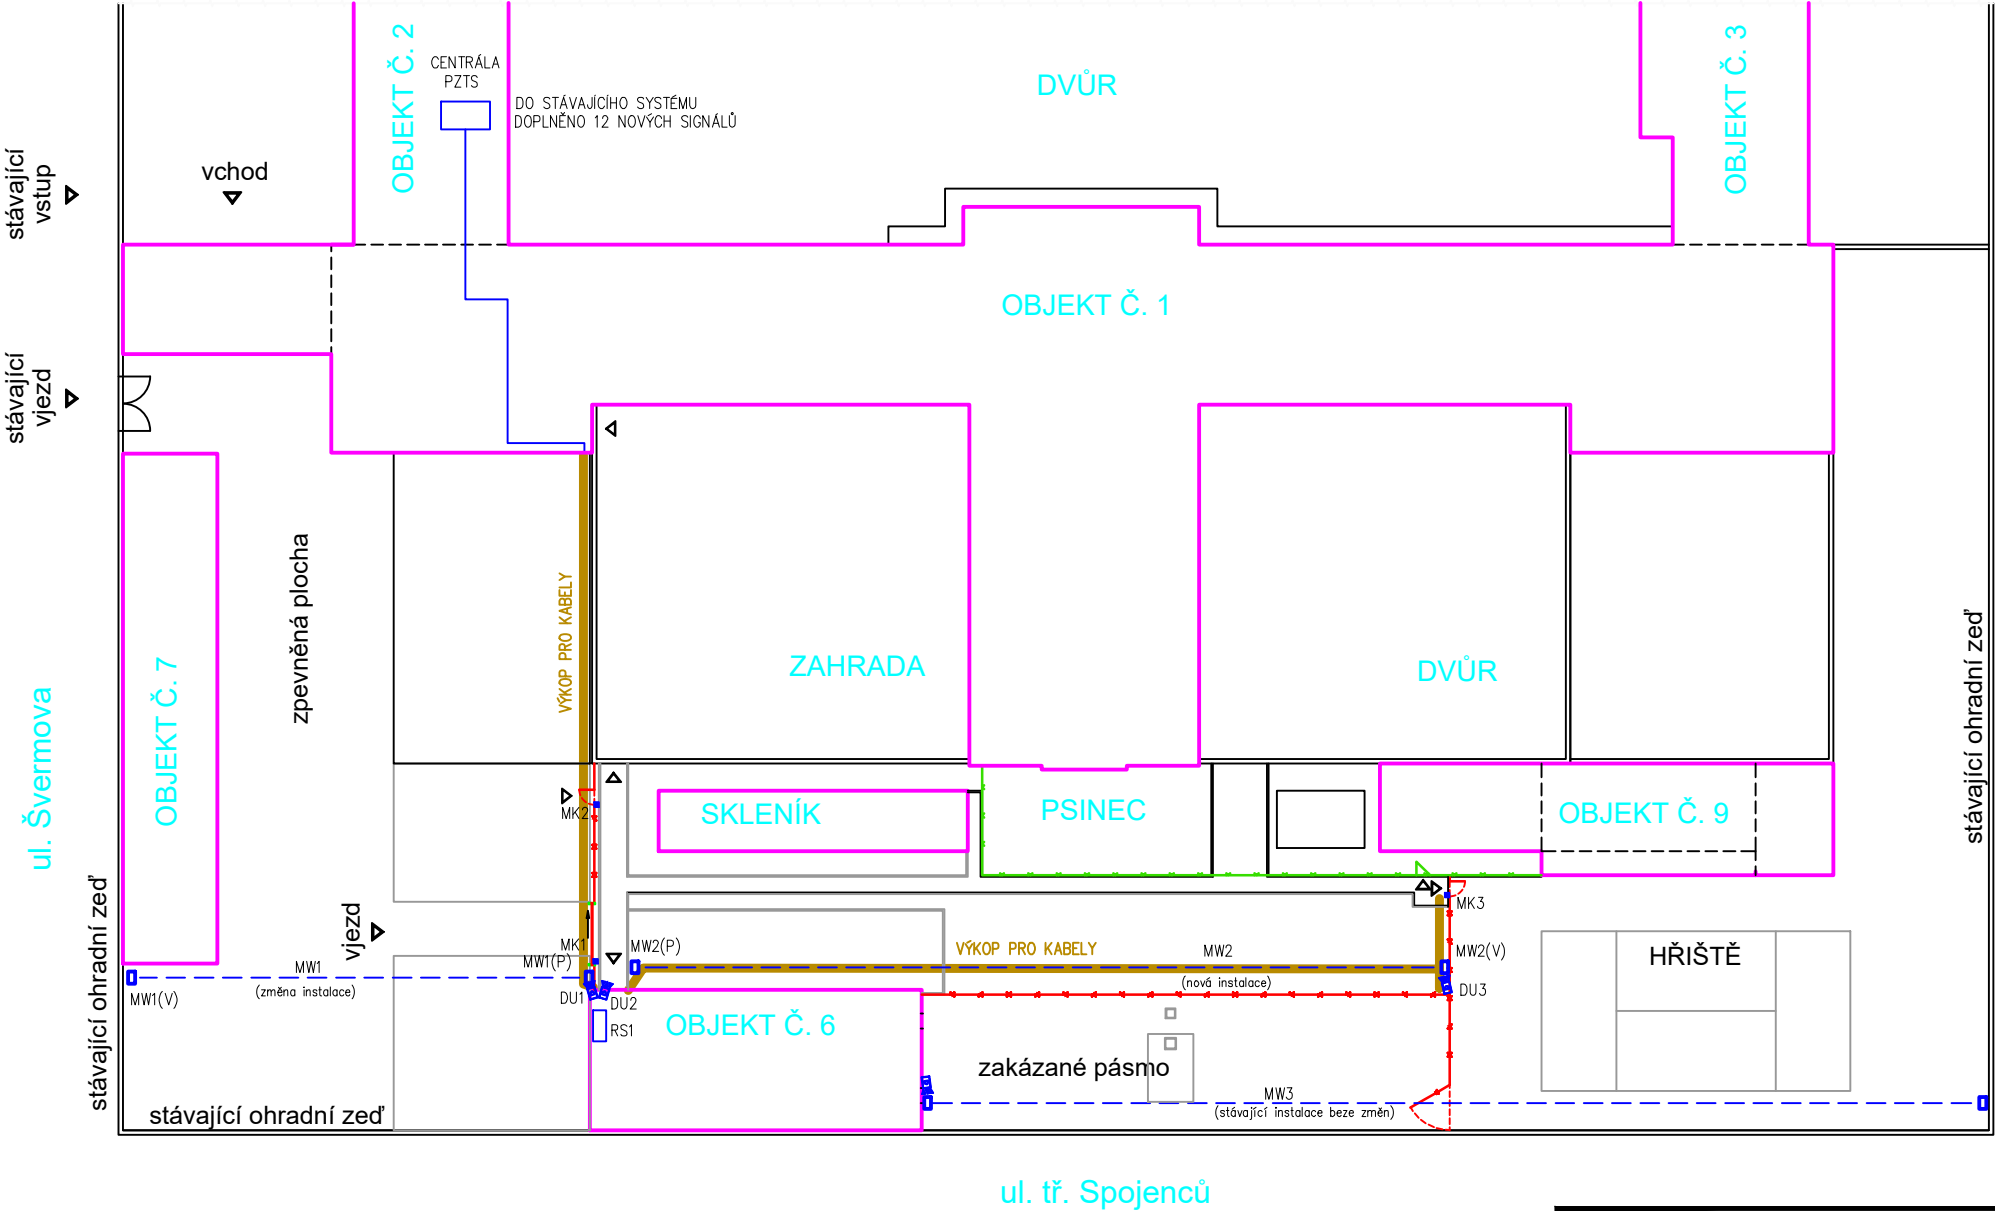

LEGENDA

- Stávající objekty
- Stávající oplocení
- Nové oplocení
- PZTS - MIKROVLNNÁ BARIÉRA
- PZTS - DUÁLNÍ DETEKTOR
- PZTS - MAGNETICKÝ KONTAKT
- VÝKOPY PRO KABELÁŽ
- TRASA PZTS V BUDOVÁCH

AKCE: Vazební věznice Olomouc - výstavba zakázaného pásma		STUPEŇ PD: Dokumentace pro provedení stavby				
		OBJEKT: SO 01 - Oplocení				
		PROFESE: D.1.4.h - Slaboproudá zařízení				
INVESTOR A OBJEDNATEL:		Vězeňská služba České republiky Soudní 1672/1a, 140 67 Praha		ZAKÁZKOVÉ ČÍSLO: 20456011-4 AUTORIZACE:		
MÍSTO STAVBY:		Vazební věznice Olomouc, Švermova 2, 771 57 Olomouc k.ú. Olomouc - město, p.č. 678/8; 238				
GENERÁLNÍ PROJEKTANT:		<div><div>Bezručova 81/17a, 602 00 Brno tel.: +420 543 422 111 www.intar.cz info@intar.cz</div></div>				
HLAVNÍ INŽENÝR PROJEKTU:		Zdeňka Kratochvilová, zkratochvilova@intar.cz		MĚŘÍTKO: 1:500		
HLAVNÍ ARCHITEKT PROJEKTU:		Ing.arch. Bohumil Lancman, blancman@intar.cz				
ZHOTOVITEL ČÁSTI:		INTAR, a.s. Bezručova 81/17a, 602 00 Brno tel.: +420 543 422 111 www.intar.cz info@intar.cz		VÝKRES: DISPOZICE PZTS - SITUACE		
ODPOVĚDNÝ PROJEKTANT:		Ing. Pavel Fiala		EVIDENČNÍ ČÍSLO:	ČÍSLO VÝKRESU:	REVIZE:
VYPRACOVAL:		Ing. Luboš Minařík			02	-