



PŮDORYS S KÓTAMI

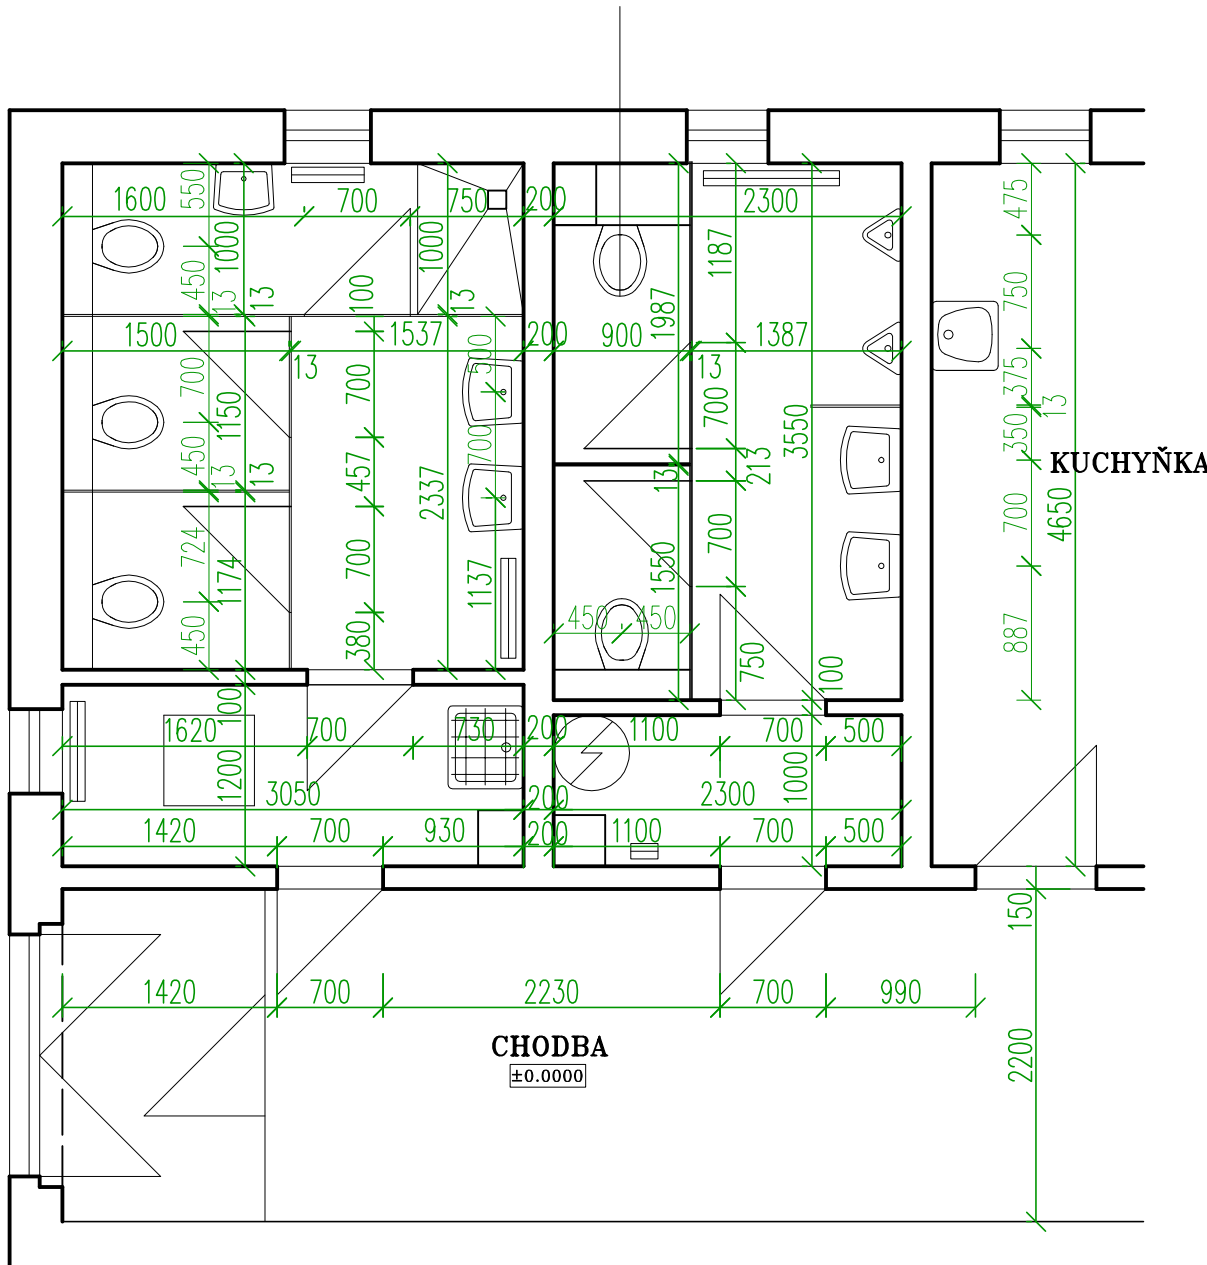

PŮDORYS S POPISY

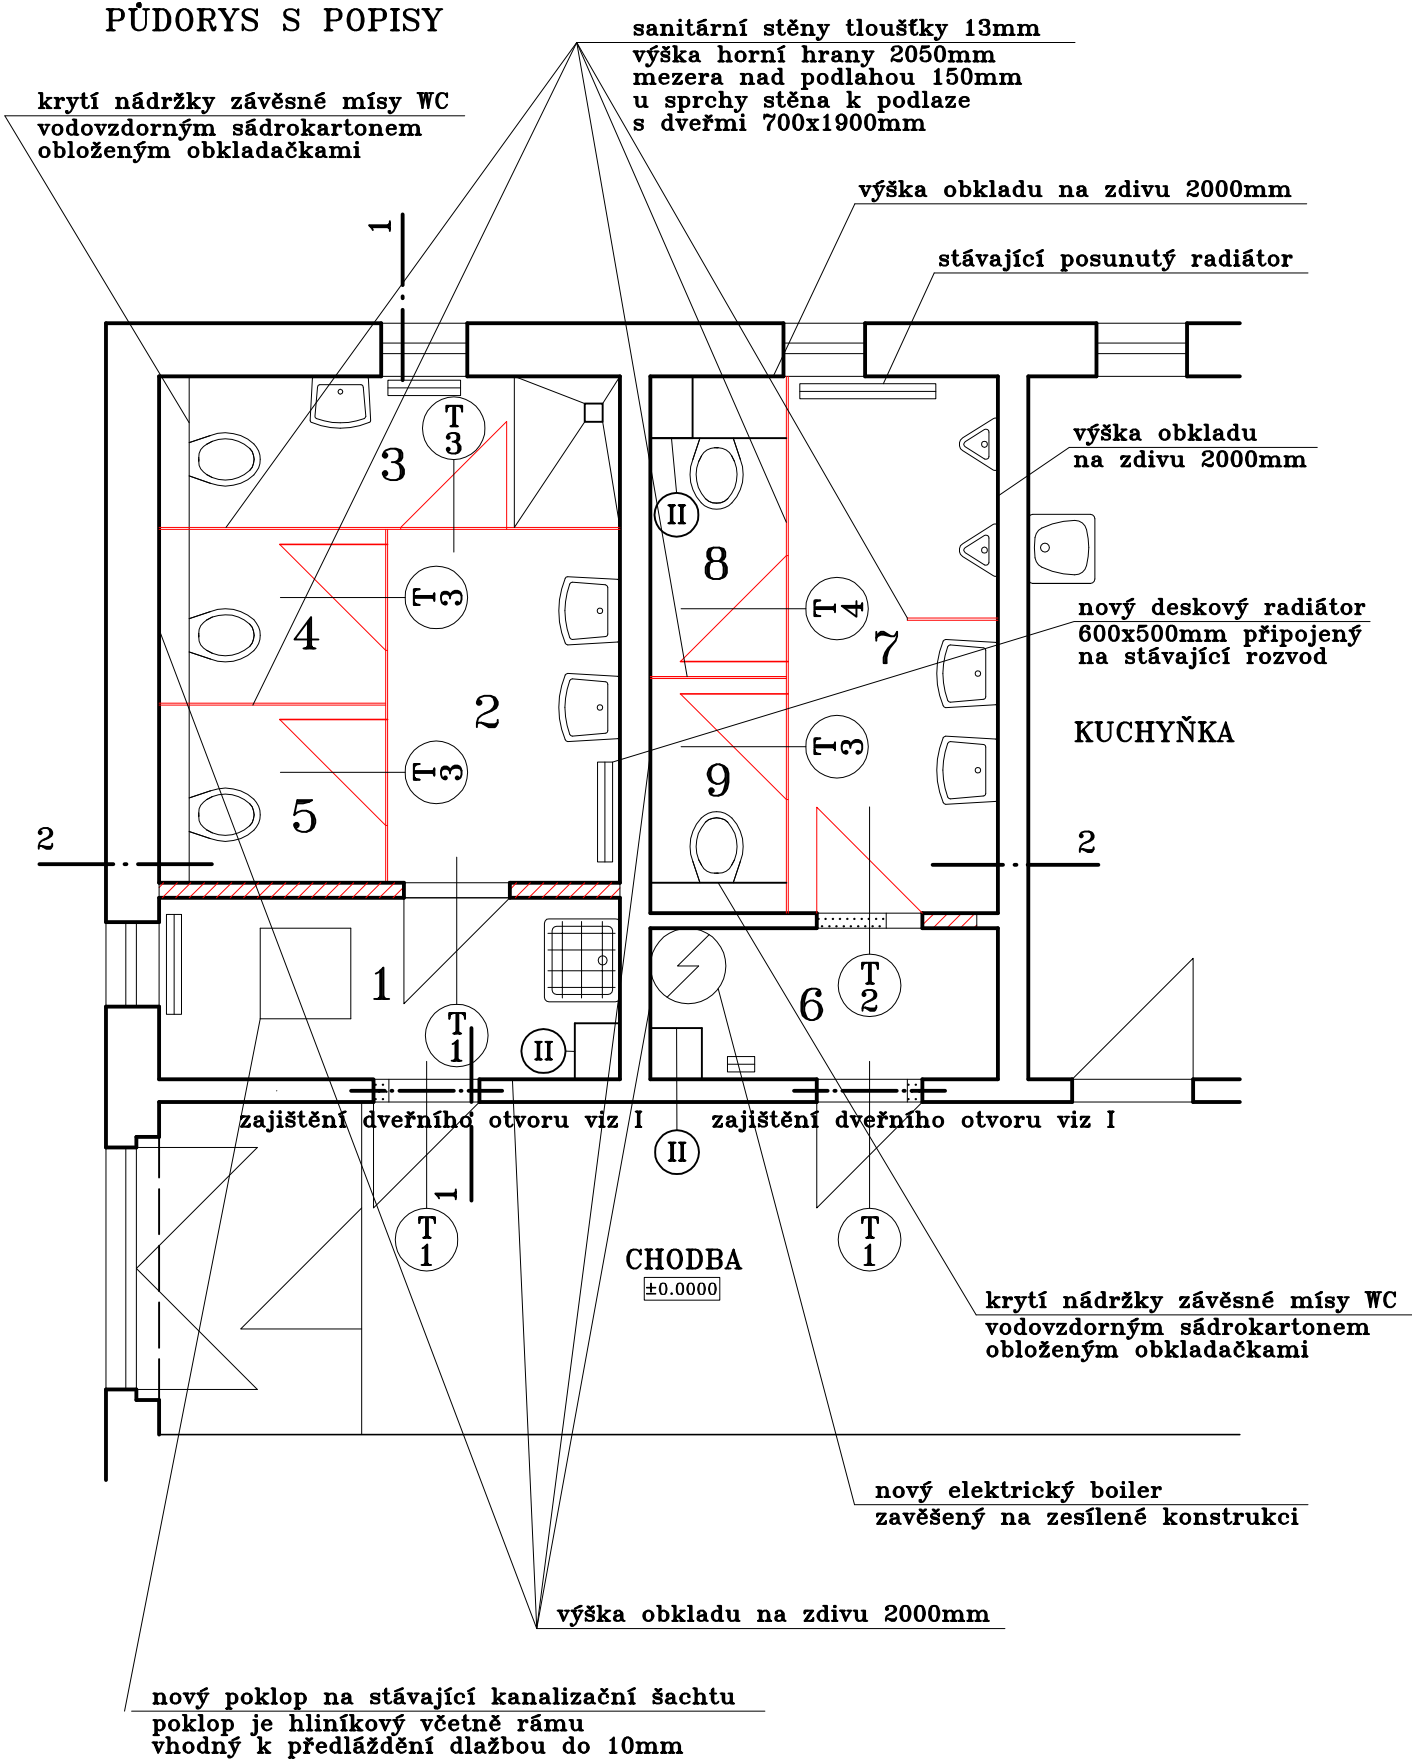

TABULKA MÍSTNOSTÍ					
č.	NÁZEV	PODLAHA	m ²	STĚNY	m ²
1	PŘEDSÍŇ WC ŽENY	KERAMICKÁ DLAŽBA	3,84	OBKLADAČKY 2000mm ŠTUKOVÁ OMÍTKA	17,00 5,10
2	UMÝVARNA WC ŽENY	KERAMICKÁ DLAŽBA	3,59	OBKLADAČKY 2000mm ŠTUKOVÁ OMÍTKA	2,33 7,75
3	WC ŽENY + SPRCHA	KERAMICKÁ DLAŽBA	3,09	OBKLADAČKY 2000mm ŠTUKOVÁ OMÍTKA	3,05 10,16
4	WC ŽENY	KERAMICKÁ DLAŽBA	1,76	OBKLADAČKY 2000mm ŠTUKOVÁ OMÍTKA	2,33 0,70
5	WC ŽENY	KERAMICKÁ DLAŽBA	1,78	OBKLADAČKY 2000mm ŠTUKOVÁ OMÍTKA	2,35 0,71
6	PŘEDSÍŇ WC MUŽI	KERAMICKÁ DLAŽBA	2,48	OBKLADAČKY 2000mm ŠTUKOVÁ OMÍTKA	13,20 3,96
7	PISOÁRY MUŽI	KERAMICKÁ DLAŽBA	4,93	OBKLADAČKY 2000mm ŠTUKOVÁ OMÍTKA	12,65 7,59
8	WC MUŽI	KERAMICKÁ DLAŽBA	1,83	OBKLADAČKY 2000mm ŠTUKOVÁ OMÍTKA	5,80 3,48
9	WC MUŽI	KERAMICKÁ DLAŽBA	1,48	OBKLADAČKY 2000mm ŠTUKOVÁ OMÍTKA	4,96 2,98

TABULKA DVEŘÍ

T 1	VNITŘNÍ DVEŘE NOVÉ DŘEVĚNÉ JEDNOKŘÍDLOVÉ PLNĚ HLADKÉ LEVÉ 700x1970 mm V NOVÉ KOVOVÉ ZÁRUBNI	3 KUSY
T 2	VNITŘNÍ DVEŘE NOVÉ DŘEVĚNÉ JEDNOKŘÍDLOVÉ PLNĚ HLADKÉ PRAVÉ 700x1970 mm V NOVÉ KOVOVÉ ZÁRUBNI	1 KUS
T 3	VNITŘNÍ DVEŘE NOVÉ JEDNOKŘÍDLOVÉ LEVÉ HLADKÉ JAKO SOUČÁST NOVÉ SANITÁRNÍ STĚNY 700x2050 mm S MEZEROU NAD PODLAHOU 150mm	4 KUSY
T 4	VNITŘNÍ DVEŘE NOVÉ JEDNOKŘÍDLOVÉ PRAVÉ HLADKÉ JAKO SOUČÁST NOVÉ SANITÁRNÍ STĚNY 700x2050 mm S MEZEROU NAD PODLAHOU 100mm	1 KUS
I	ZAJIŠTĚNÍ DVEŘNÍHO OTVORU 2x OCELOVÝM PROFILEM L 80x80x8 DÉLKY 1000mm PRO DVEŘE T1 700x2000mm VE ZDI TLOUŠŤKY 150mm	
II	ZAPLENTOVÁNÍ SVISLÝCH POTRUBÍ VODOVZDORNÝM SÁDROKARTONEM OBLOŽENÝM DLAŽDIČKAMI POTRUBÍ BUDOU OBALENA MINERÁLNÍ VLNOU TLOUŠŤKY 50mm	

POZNÁMKA

SANITÁRNÍ STĚNY TLOUŠŤKY 13mm VÝŠKY 2050mm S MEZEROU NAD PODLAHOU 100mm
BUDOU VÝHRADNĚ ČESKÉ NEBO NĚMECKÉ PRODUKCE
DVEŘE V SANITÁRNÍCH STĚNÁCH BUDOU KOMPLETNĚ OLEMOVANÉ AL PROFILY
BUDOU OPATŘENY MASIVNÍM PŘÍLOŽNÝM HLINÍKOVÝM ZÁMKEM SE ZAMYKACÍ OLIVOU
A OBOUSTRANOU KOULÍ Z MASIVNÍHO HLINÍKU

VÝPIS MATERIÁLŮ

	STÁVAJÍCÍ KONSTRUKCE
	BOURANÉ ZDIVO
	ZDIVO Z LEHCENÝCH TVAROVEK
	SANITÁRNÍ STĚNY TLOUŠŤKY 13mm

NA WC BUDE ZHOTOVENA HYDROIZOLAČNÍ STĚRKA NA PODLAZE A NA STĚNÁCH DO VÝŠE 200mm

VE SPRŠE DO VÝŠE 2000mm S VYZTUŽENÝMI ROHY, VÝŠKA OBKLADU BUDE 2000mm

SÁDROKARTONOVÉ KONSTRUKCE MUSÍ BÝT PRUŽNĚ ULOŽENY

NOVÉ ZDIVO BUDE PROVÁZANO SE STÁVAJÍCÍM ZDIVEM

INSTALAČNÍ POTRUBÍ KANALIZACE BUDOU OBALENA MINERÁLNÍ ROHOŽÍ TL50mm A OPLÁŠTĚNA

SÁDROKARTONOVÝMI DESKAMI

DRAŽKY PRO INSTALAČNÍ POTRUBÍ BUDOU FRÉZOVÁNY A PROSTUPY VRTÁNY

DRAŽKY PRO VŠECHNA OSTATNÍ POTRUBÍ BUDOU MÍT MAXIMÁLNÍ HLOUBKU 50mm

PROSTUPY INSTALAČNÍCH VEDENÍ MUSÍ BÝT UTĚSNĚNY MALTOU NEBO BETONEM

VIZ POŽÁRNĚ BEZPEČNOSTNÍ ŘEŠENÍ

NENARUŠIT ZDIVO KAMÍNOVÝCH TĚLES, STATIKU ZDÍ A STÁVAJÍCÍ ROZVODY SÍTÍ

SÍTĚ NACHÁZEJÍCÍ SE V MÍSTECH BOURÁNÍ JE NUTNĚ PŘELOŽIT A OCHRÁNIT

PŘED ZAPOČETÍM PRACÍ MUSÍ BÝT ZHOTOVITELEM STAVBY ZJIŠTĚNY PRŮBĚHY VŠECH STÁVAJÍCÍCH

SÍTÍ V TRASÁCH KANALIZACE, VODY, VZT A ELEKTRO A ZJIŠTIT PRŮBĚHY VŠECH OSTATNÍCH SÍTÍ,

KTERÉ DANÉ SÍTĚ KŘÍŽÍ NEBO JSOU S NIMI V SOUBĚHU

PŘED ZAPOČETÍM PRACÍ JE NUTNO OVĚŘIT KÓTY

Zodp.projektant :		Vypracoval:	H I P :	ING.ELIŠKA BRETTOVÁ PSOHLAVCŮ 51 PRAHA 4 IČO 150 83 292	
Ing.E.Brettová		L.Brett	Ing.E.Brettová		
Investor: Vězeňská služba České republiky					
Objekt: Na Veselí 51/1703 objekt spojaři Praha 4–Nusle				Datum: Květen 2018	
				Formát: 4 A4	
Akce: Oprava WC				Stupeň: DPS	
				Zak.číslo: 6/2018	
				Část: Stavební	
Název výkresu: Půdorys 1.N.P.				Měřítko: 1:50	Č.přílohy: 3