



PŮDORYS

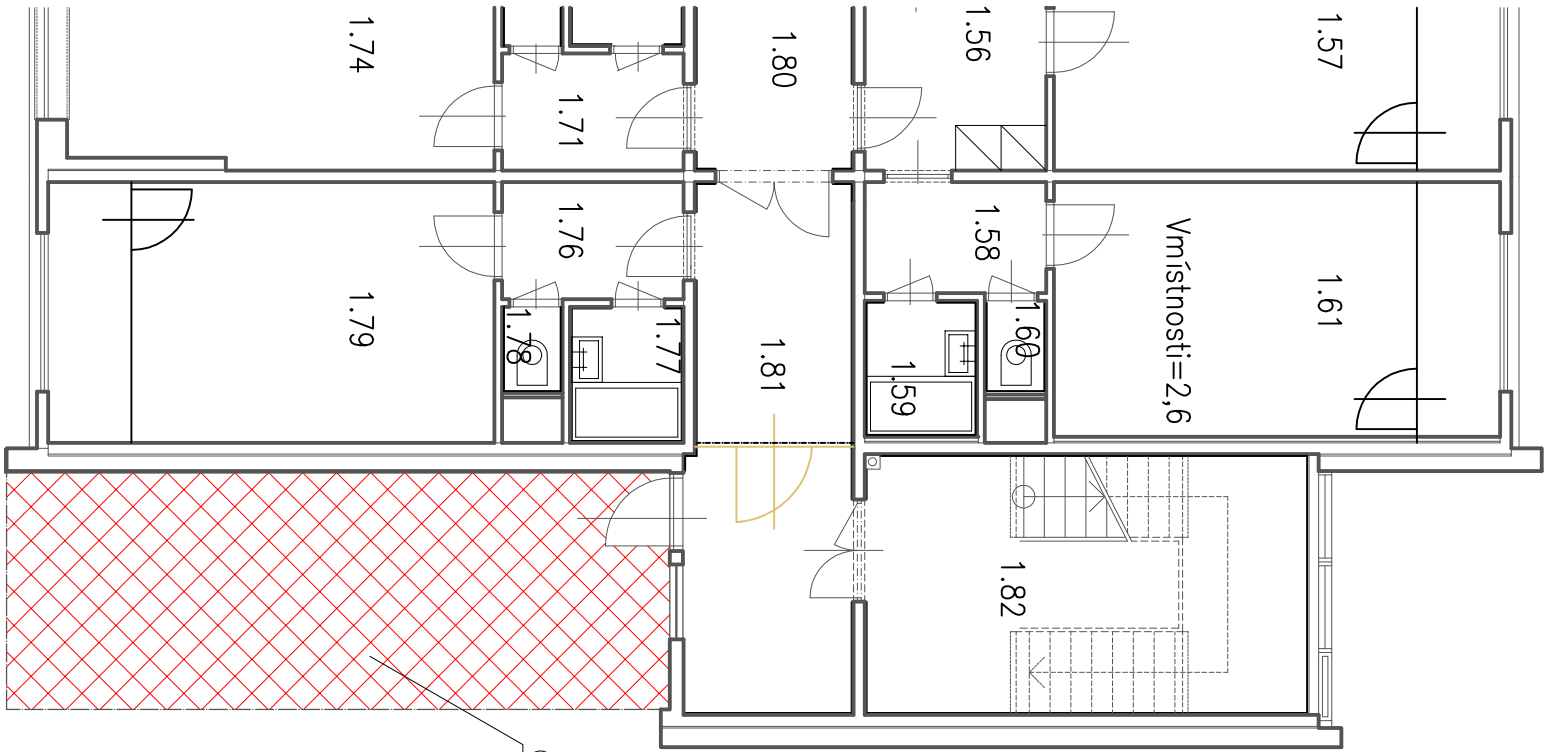

ODSTRANĚNÍ BETONOVÉ ZPEVNĚNÉ PLOCHY 28m² o tl. 200mm

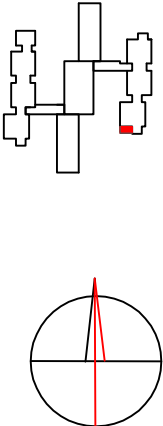

Autorizovaná projekční kancelář		<div>projekt s.r.o.</div> <div>EFEKT</div>		pobočka Beckovského 1882 580 01 Havlíčkův Brod tel./fax: 569 431 005 mobil.: 608 419 357, 604 595 808 efekt.projekt@seznam.cz	
VEDOUcí PROJEKTU : Michal Topolovský		VYPRACOVAL : Hrušková Dita		KONTROLOVAL : Michal Topolovský	
INVESTOR: Vězeňská služba České Republiky Soudní 1672/1a, 140 67 Praha 4		INVESTOR: říjen 2011			
KRAJ:	Vysočina	ST.ÚJ.:	Světla nad Sázavou		
ACE:	C3/1 UBÝTOVNA ODSOUZENÝCH - LŮŽKOVÁ ČÁST ÚPRAVY OBJEKTU C3/1 K BEZBARIÉROVÉMU UŽÍVÁNÍ				
OBSAH:	PŮDORYS BEZBARIÉROVÉ RAMPY BOURACÍ PRÁCE				
	STUPEŇ: DSP		PAPÉ: 13		
	FORMÁT: 2xA4				
MĚŘÍTKO: 1:100		Č. VÝKRESU:			