


PŮDORYS 1.NP

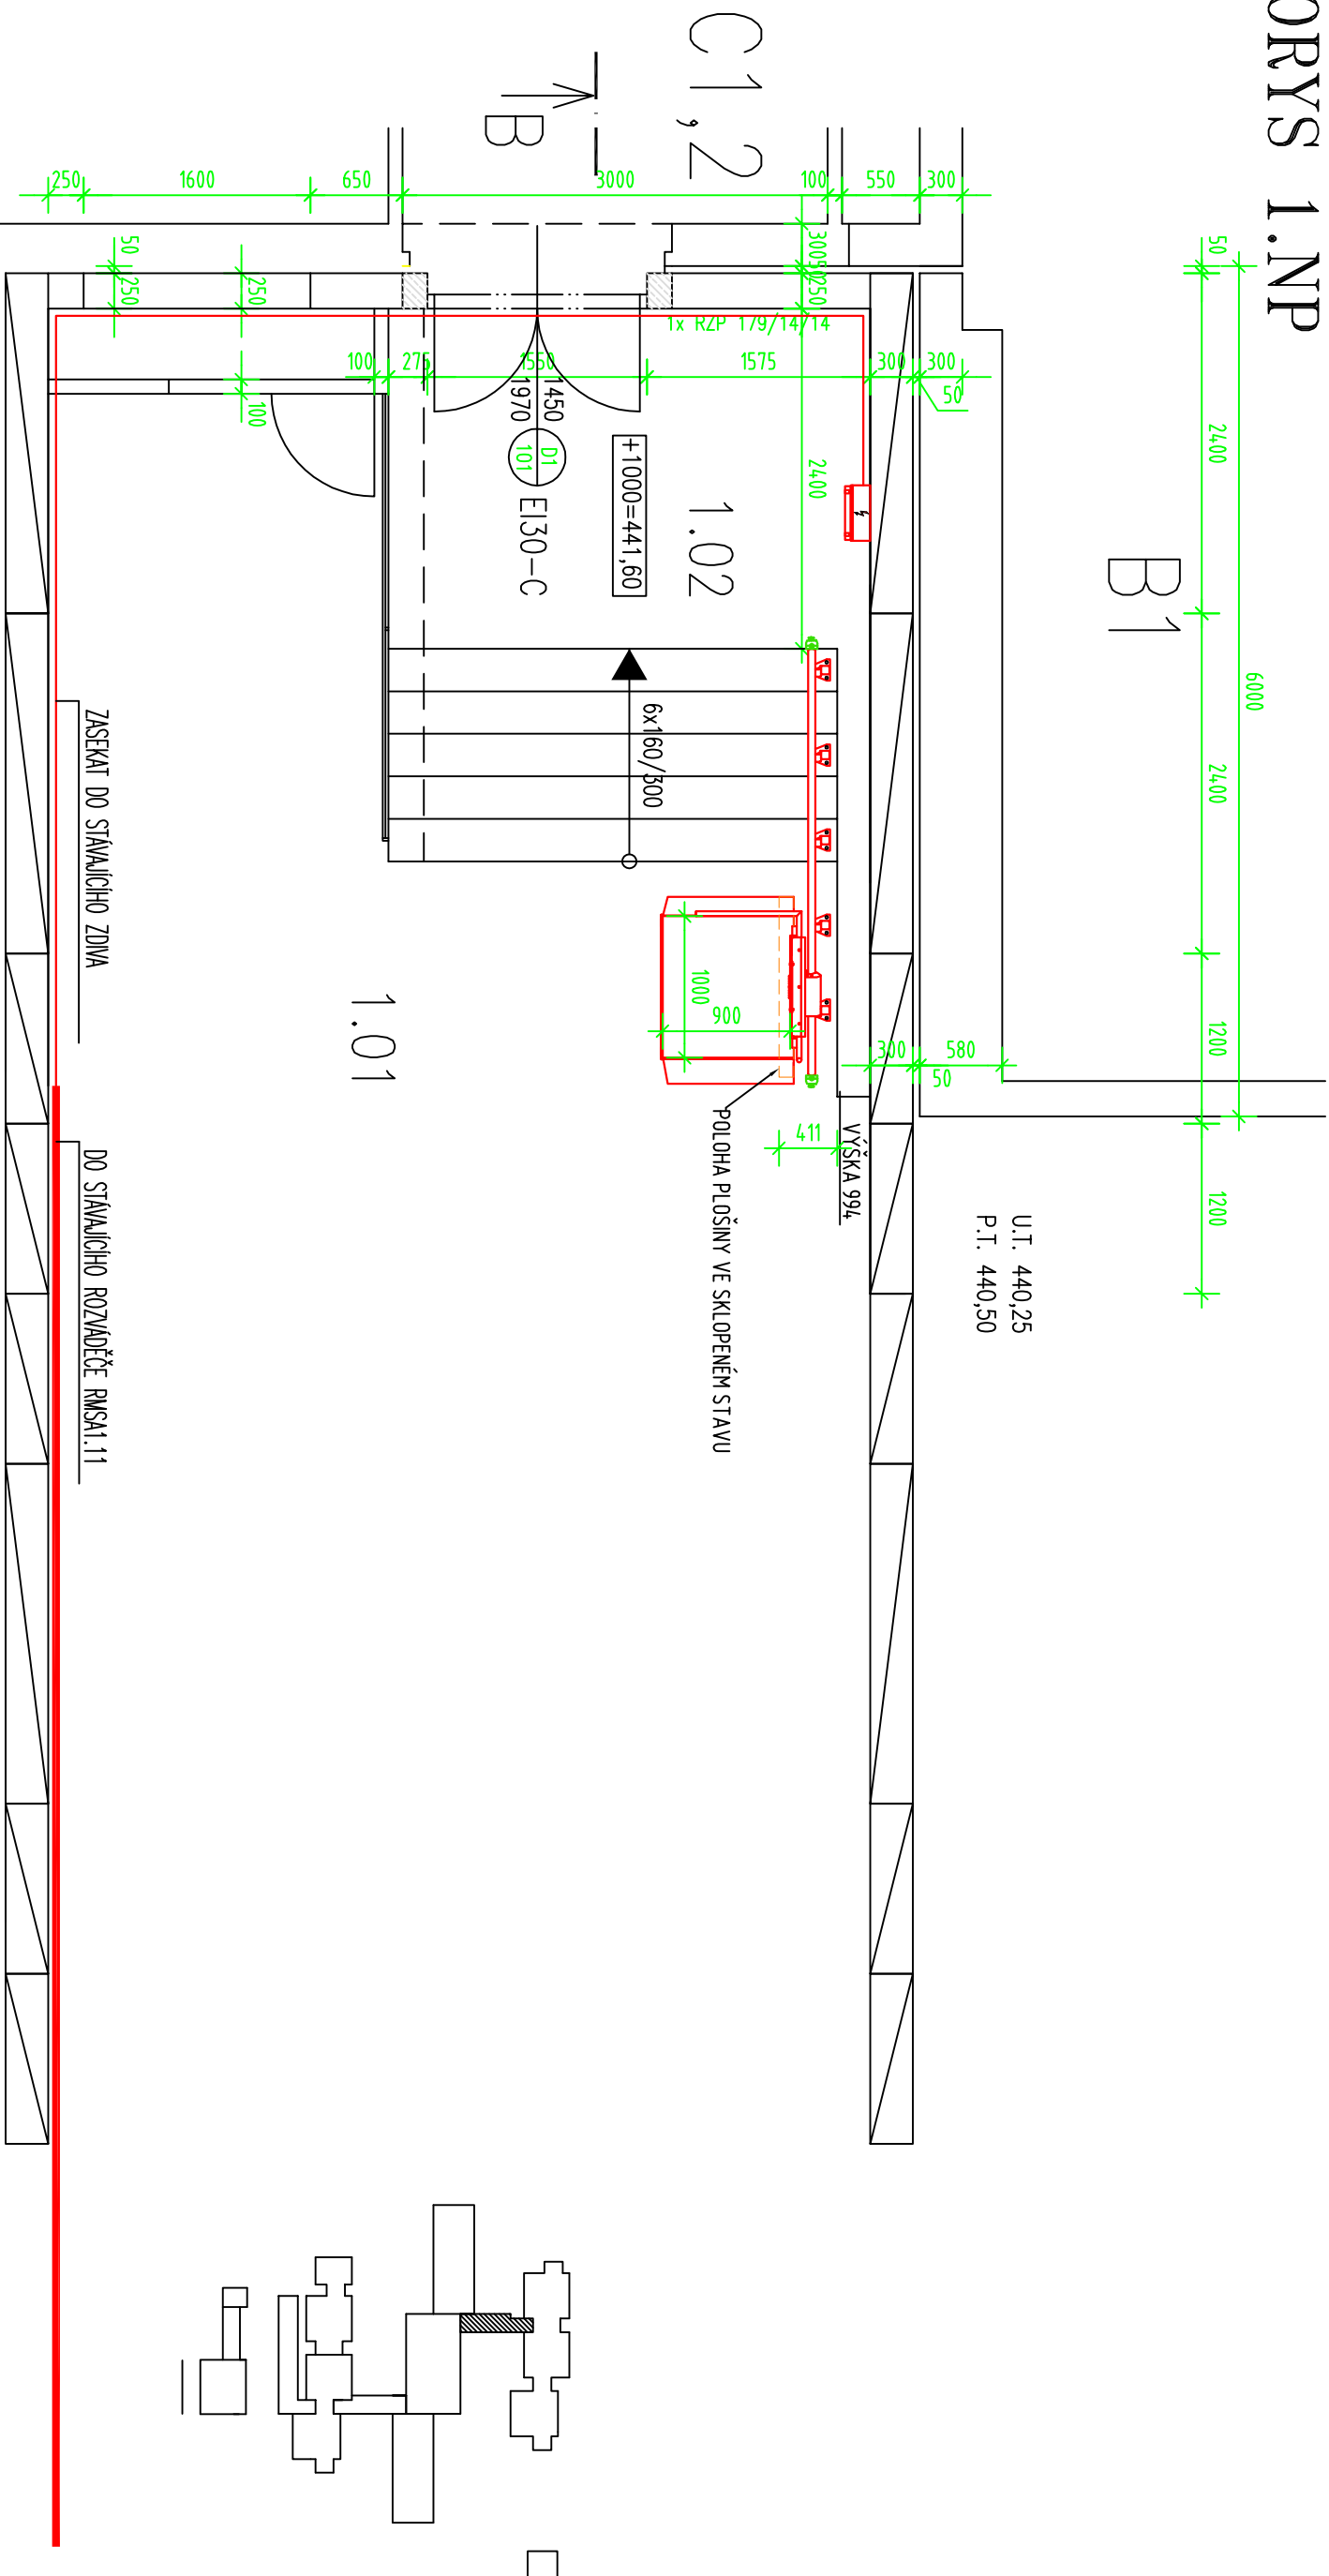

LEGENDA MÍSTNOSTÍ

ČÍSLO MÍSTNOSTI	ÚČEL MÍSTNOSTI	VNĚJŠÍ VLVY	PLOCHA m ²	PODLAHA	ODK.	ÚPRAVA PLOCHY	POZNÁMKA
1.01	SPOLUVACÍ CHODBA		113,25	KER. DLAŽBA		VOŠ, KS	P1
1.02	SCHODIŠTĚ		16,54	TER. DLAŽBA		VOŠ, KS	P1

Autorizovaná projekční kancelář		<div>Proje kt s. r. o.</div> <div>EFEKT</div>		pobočka Beckovského 1882 580 01 Havlíčkův Brod tel./fax: 569 431 005 mobil.: 608 419 357, 604 595 808 efekt.projekt@seznam.cz	
VEDOUcí PROJEKTU : Michal Topolovský		VYPRACOVAL : Hrušková Dita		KONTROLOVAL : Michal Topolovský	
INVESTOR : Vězeňská služba České Republiky Soudní 1672/1a, 140 67 Praha 4		INVESTOR : říjen 2011			
KRAJ : Vysokina	ST. Ú. : Havlíčkův Brod	ZKÁZKA : 11088			
ACE : C3/1 UBYTOVNÁ ODSOUZENÝCH - LŮŽKOVÁ ČÁST ÚPRAVY OBJEKTU C3/1 K BEZBARIÉROVÉMU UŽÍVÁNÍ	STUPEŇ : DSP	PŘÍR. : PŘÍR. :			
	FORMÁT : A3				
	MĚŘÍTKO : 1:50				
OBSAH : POJÍZDNÁ PLOŠINA K BEZBARIÉROVÉMU VYUŽITÍ	Č. VÝKRESU : 18				