


LEGENDA :

	STÁVAJÍCÍ KONSTRUKCE
	BOURANÉ KONSTRUKCE
	BOURANÉ KONSTRUKCE

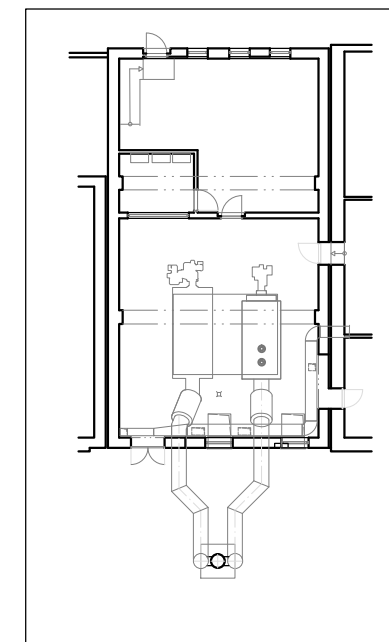

Projektant	Kreslil	Zodpovědný projektant	<div>Ing. Miroslav Chum</div> <div>Projekční kancelář</div> <div>V Olšínách 75, 100 00 Praha 10</div> <div>tel./fax: 281 002 933</div> <div>e-mail: chum@volny.cz</div>	
Ing. H. KONVALINKOVÁ	Ing. H. KONVALINKOVÁ	Ing. H. KONVALINKOVÁ		
Místo : Věznice Vinařice, č.p. 245, 273 07 Vinařice				
Investor : Česká republika – Vězeňská služba ČR, Soudní 1672/1a, 140 67 Praha 4				
AKCE : "Vinařice – výměna plynového kotle II – projektová dokumentace"			Stupeň :	DPS
ČÁST : STAVEBNÍ			Datum :	6.2014
			Formát :	2 A4
OBSAH : PŮDORYS KOTELNY – STÁVAJÍCÍ			Měřítko : 1:100	Číslo výkresu : F 2