



VÝKRES TVARU – PŮDORYSNÝ ŘEZ +1,300 m

PŮDORYS
MĚŘÍTKO: 1:100

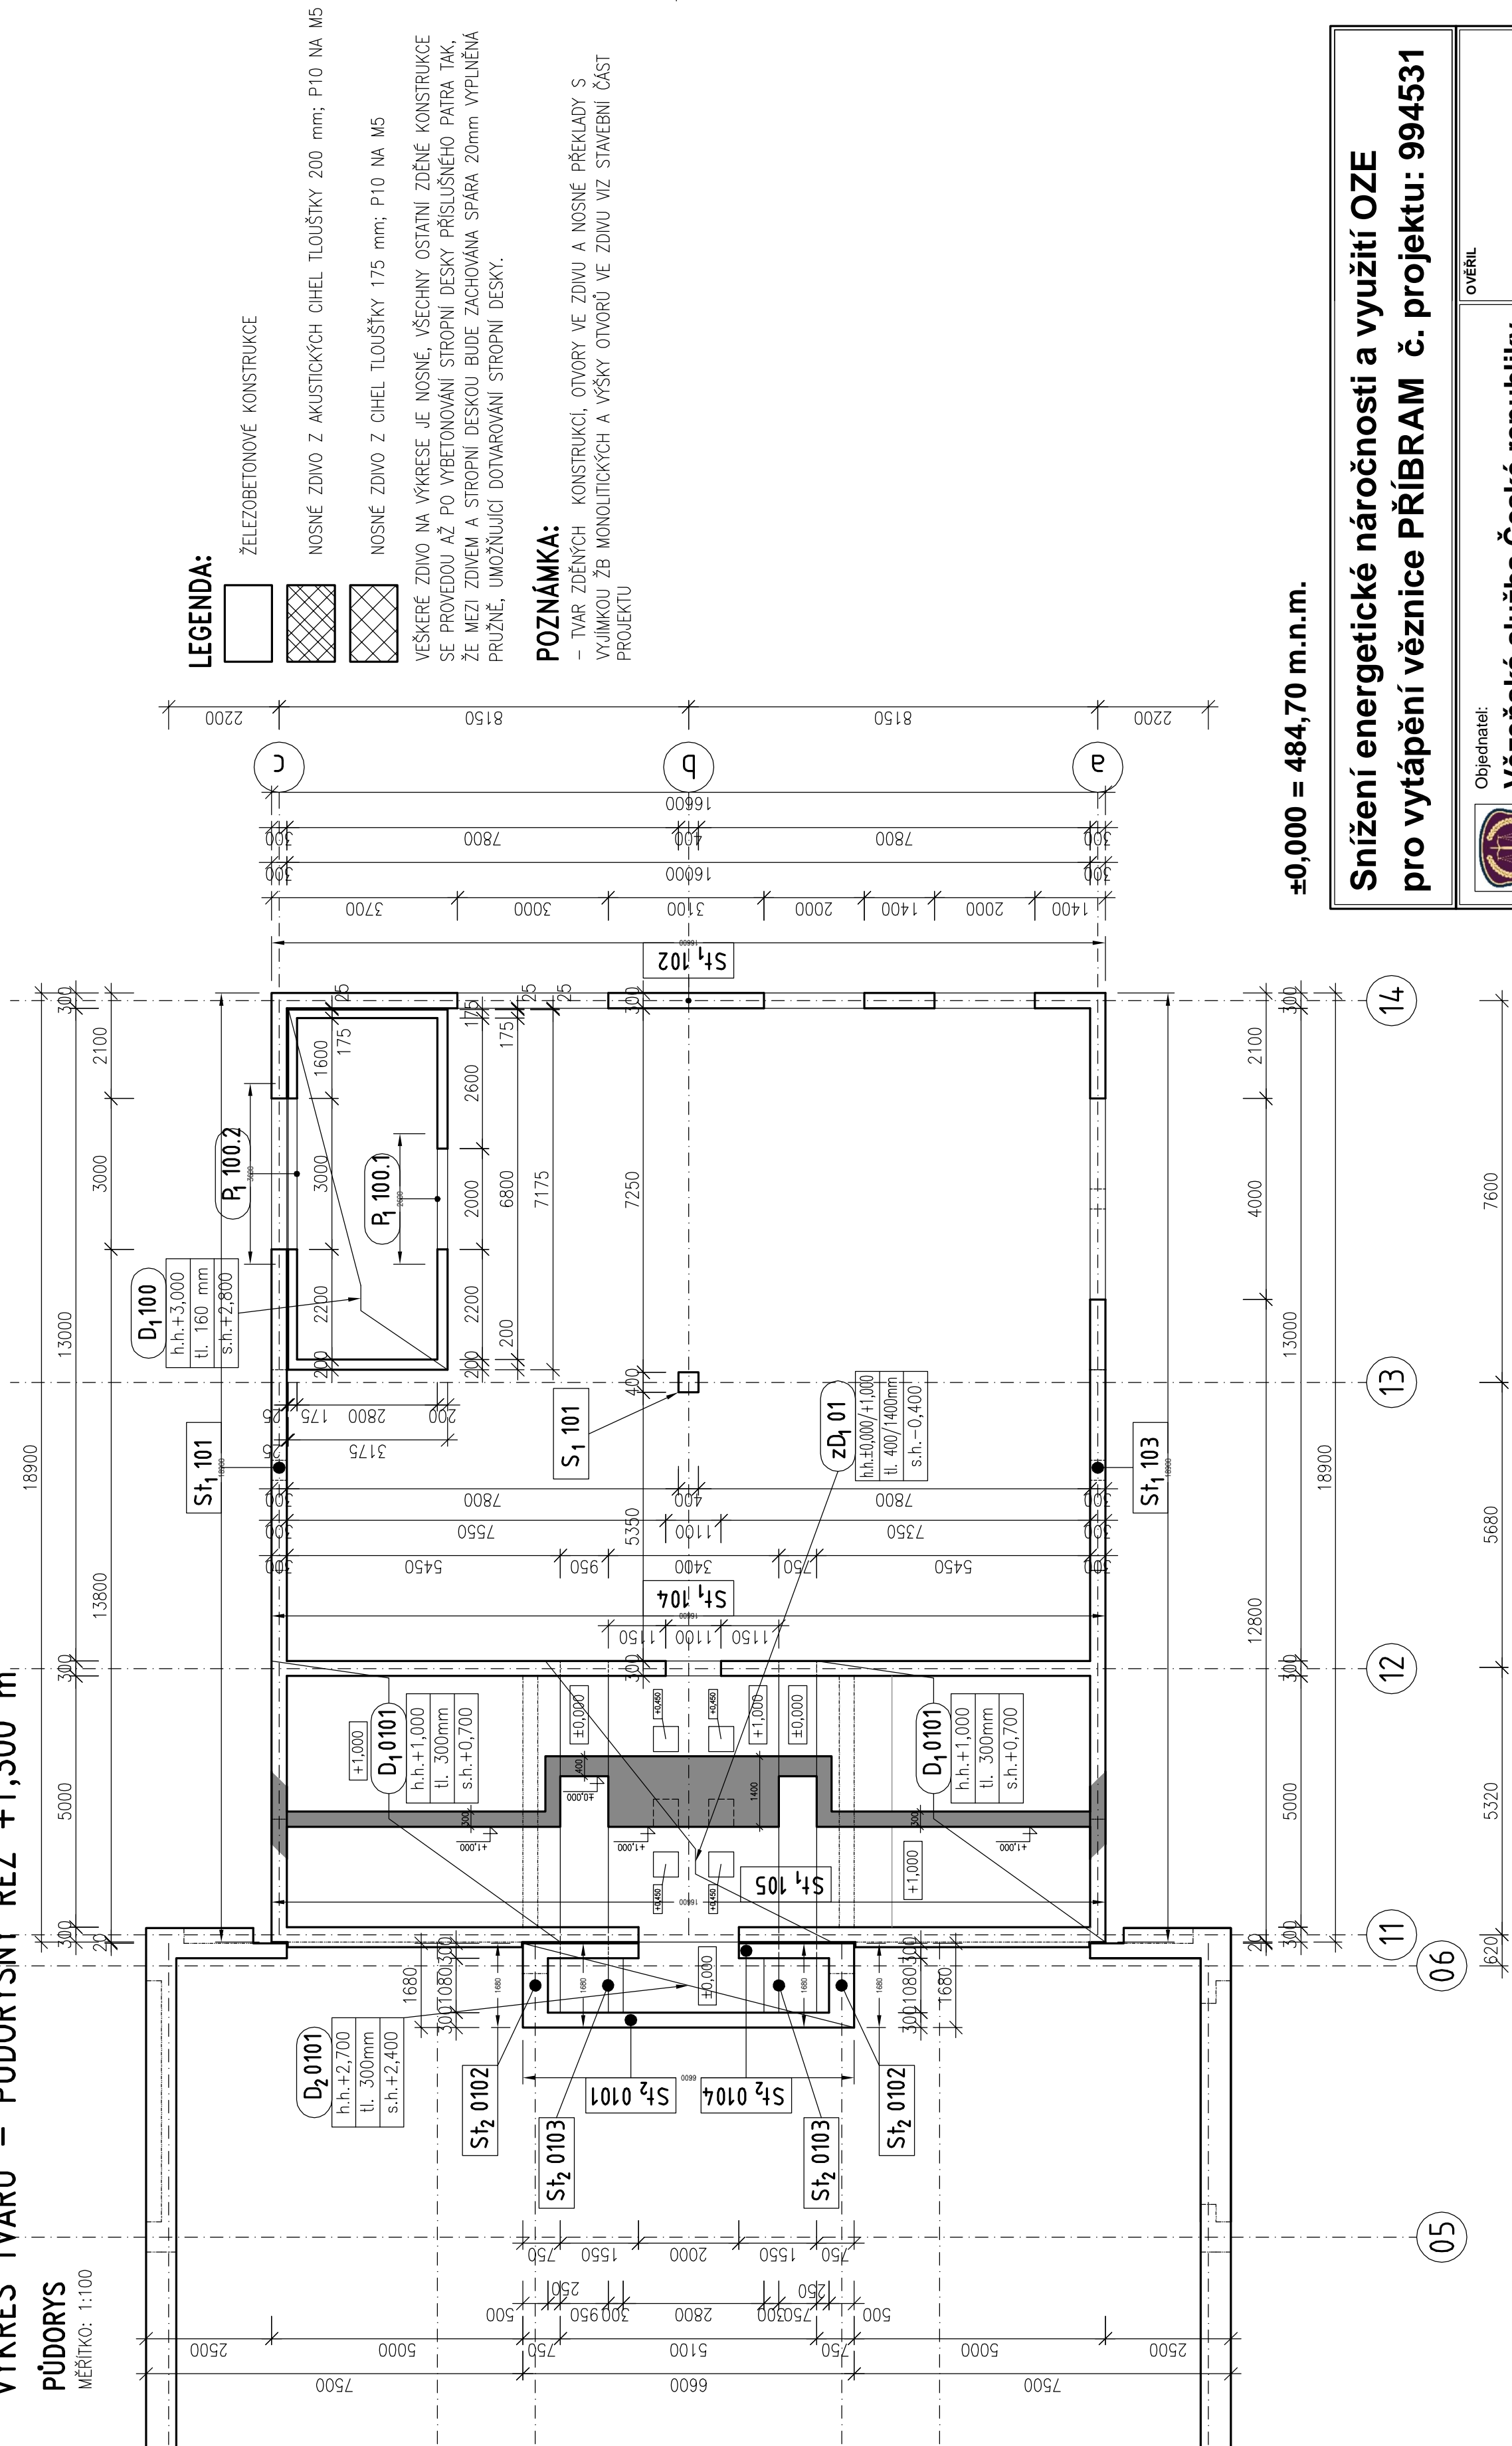

±0,000 = 484,70 m.n.m.

**Snížení energetické náročnosti a využití OZE
pro vytápění věznice PŘÍBRAM č. projektu: 994531**

	<p>Ověřitel:</p> <p>Vězeňská služba České republiky</p> <p>Součet 167271a</p> <p>140 00 Praha-Muše</p>	<p>Ověřil:</p> <p>DES Praha, s.r.o.</p> <p>Zhotovitel PD:</p> <p>DES Praha, s.r.o.</p> <p>Terenská 880/68, 160 00 Praha 6</p> <p>tel.: 220 51 51 64, 220 51 51 72</p> <p>e-mail: des@des.cz, www.des.cz</p>	<p>Ověřil:</p> <p>DES Praha, s.r.o.</p> <p>Zhotovitel PD:</p> <p>DES Praha, s.r.o.</p> <p>Terenská 880/68, 160 00 Praha 6</p> <p>tel.: 220 51 51 64, 220 51 51 72</p> <p>e-mail: des@des.cz, www.des.cz</p>	<p>PROJEKTANT</p> <p>Ing. Radek Mach</p> <p>VPRACOVÁL</p> <p>Ing. Radek Mach</p> <p>KONTROLA</p> <p>Ing. Mladík Kegeš</p>	<p>DATUM</p>	---	---	---	---	---	--------------	---	--------------	---	--------------	---	--------------	---	--------------	---	--------------	---	--------------	---	--------------	---	--------------	---	--------------	---	--------------	---	--------------	---	--------------	---	--------------