


půdorys

alternativní napojení dešťové kanalizace
bude upřesněno v průběhu realizace
po vykopání sondy

ubytovna A

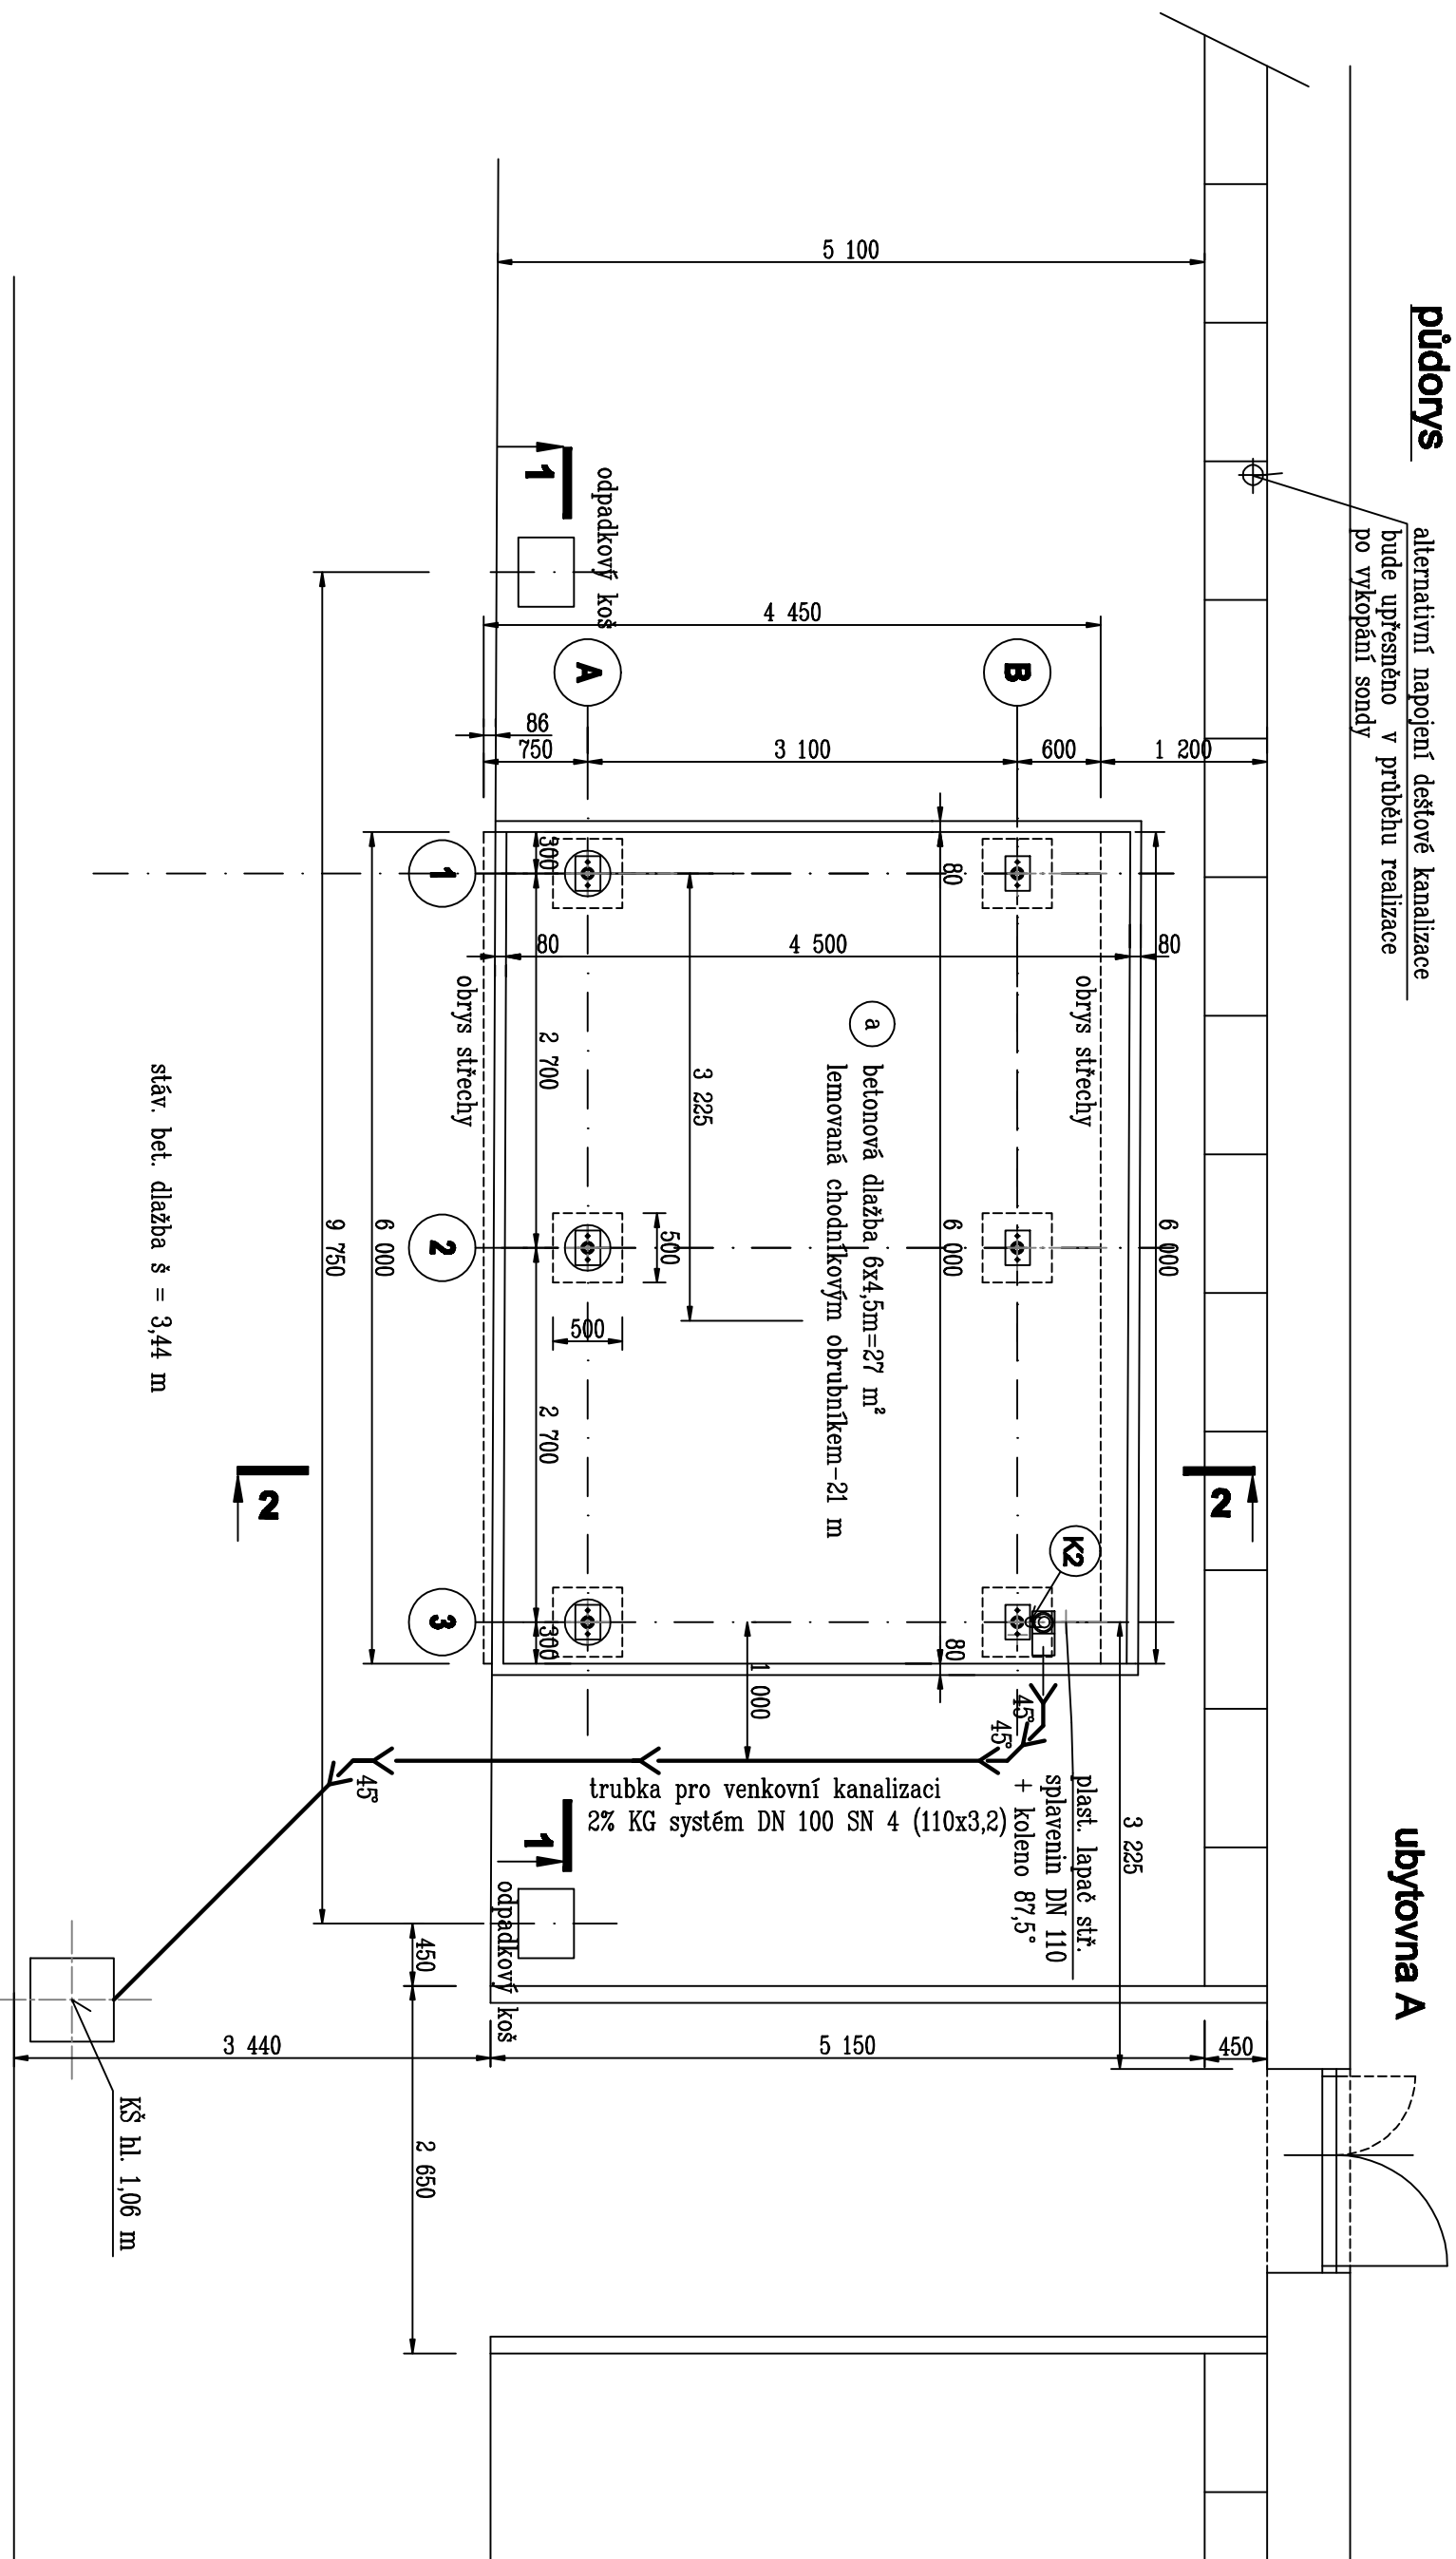

dešťová kanalizace

kanal. potrubí KG -SN4 (110x3,2) DN 100 - 6,5 m -125,0Kč/m
koleno 45° - 3 ks, koleno 87,5° - 1ks (a cca 60,-)
plast. lapač stř. splavenin DN 110 s bočním výtokem a košem -480 Kč/ks-1ks
síťka nepaženého výkopu 0,6m, hloubka 1,0m,demonláž + montáž
stáv. bet. dlažby š = 3,44 m

Před zahájením výkopu investor vytyčí případné podzemní sítě

Pozor: konstrukce střechy přístřešku není dimenzovaná na možný pád sněhu ze střechy v případě výskytu extrémních sněhových podmínek.
Pokud takový případ nastane bude nutno aby snůh padal na položenou roznášecí konstrukci umístěnou na přístřešku.

HLAVNÍ INŽENÝR PROJEKTU:	ZODPOVĚDNÝ PROJEKTANT:	VYPRACOVAL:	PROKOP
INVESTOR: Venecká služba ČR,Venice Pardubice	Ing. Krejčí		PARDUBICE
MÍSTO STAVBY: Venice Pardubice			
AKCE/OBJEKT: Vycházkový přístřešek			
OBJEKT: pro ubytovny A,D			
SOUBOR: ARCHIVNÍ Č.: 004-01-04			
ORSAH VÝKRESU: Půdorys přístřešku			
MĚŘÍTKO: 1:50			01