


Klempířské výrobky

označení na výkř.	schema	popis	RŠ mm	množství bm,ks
K1		Podokapní žlab kruhového průřezu d=110 2 kónické kotlíky, 4 čela + žlabové háčky cca 10 ks	250	10,0
K2		Odpadní trubka kruhového průřezu d=70 mm horní dvojitá kolena 4 ks, napojení na lapač splavenin, 4 zděže	250	5,0

Materiál: ocelový pozinkovaný plech opatřený základním a polyesterovým nátěrem např. Satjam Niagara, barva tmavohnědá
Orientační ceny materiálů bez DPH: žlab 153 Kč/m, svod 185 Kč/m, žlab. hák 90,0 Kč/ks, objímka s úchytem 90,0 Kč/ks

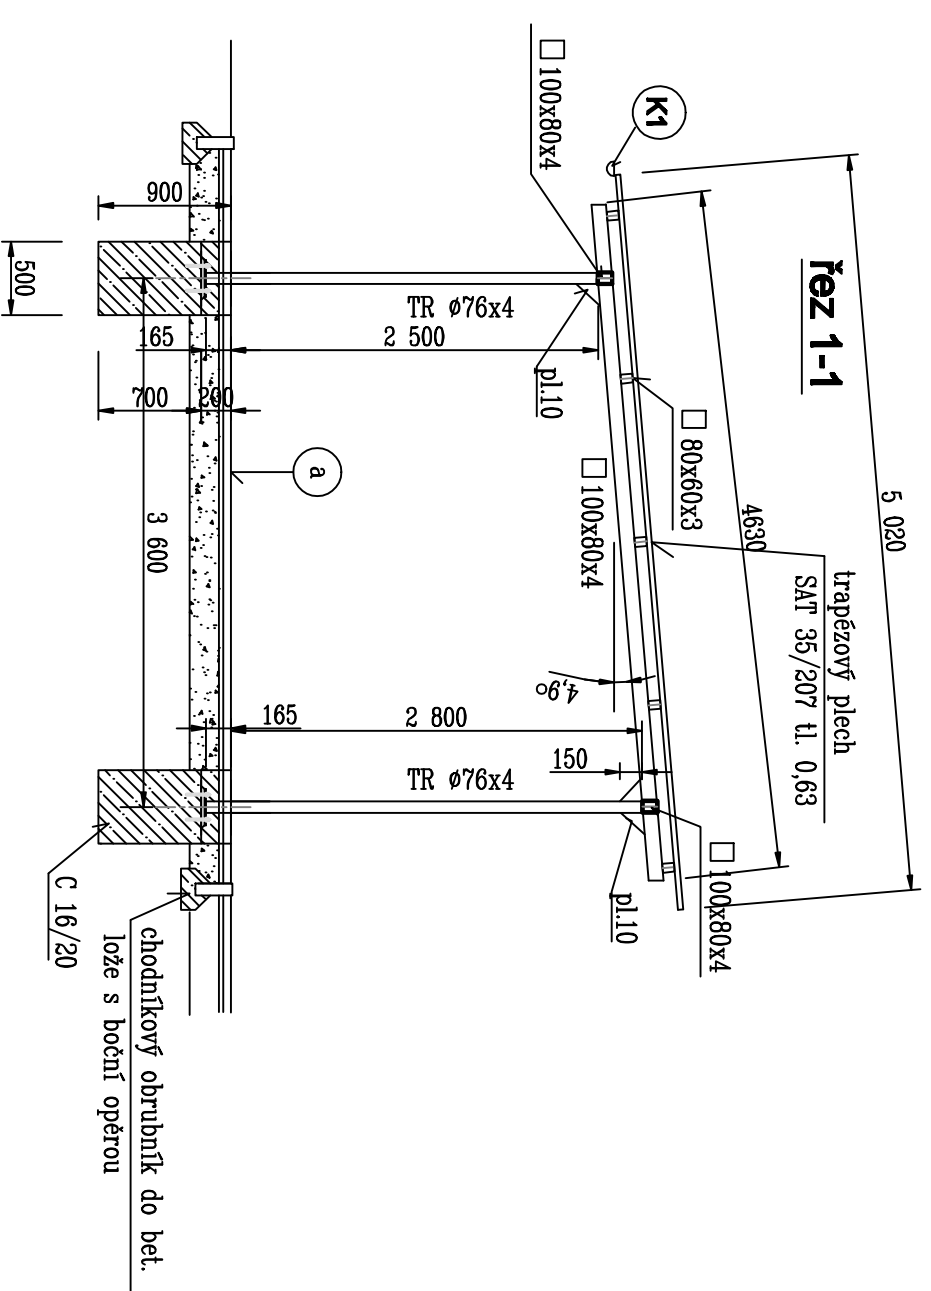

Hlubku základu upřesnit na místě dle místních geologických podmínek

HLAVNÍ INŽENÝR PROJEKTU:	ZODPOVĚDNÝ PROJEKTANT:	VYPRACOVAL:	PROKOP
INVESTOR: Vezenská služba ČR, Veznice Pardubice	Ing. Krejčí		PARDUBICE
MÍSTO STAVBY: Veznice Pardubice			
AKCE/OBJEKT: Ycházkový přístřešek	STUPEŇ: R05	DATAUM: 03/2012	
OBJEKT: pro ubytovny B,E	FORMÁT: 244	Č. ZÁKAZKY: 12 40 004	
SOUBOR: ODSAH VÝKRESU: Půdorys střechy, řez 1-1	ARCHIVNÍ Č.: 004-01-04	MĚŘÍTKO: 1:50	04