



ŘEZ A - A´

MĚŘÍTKO: 1 : 25

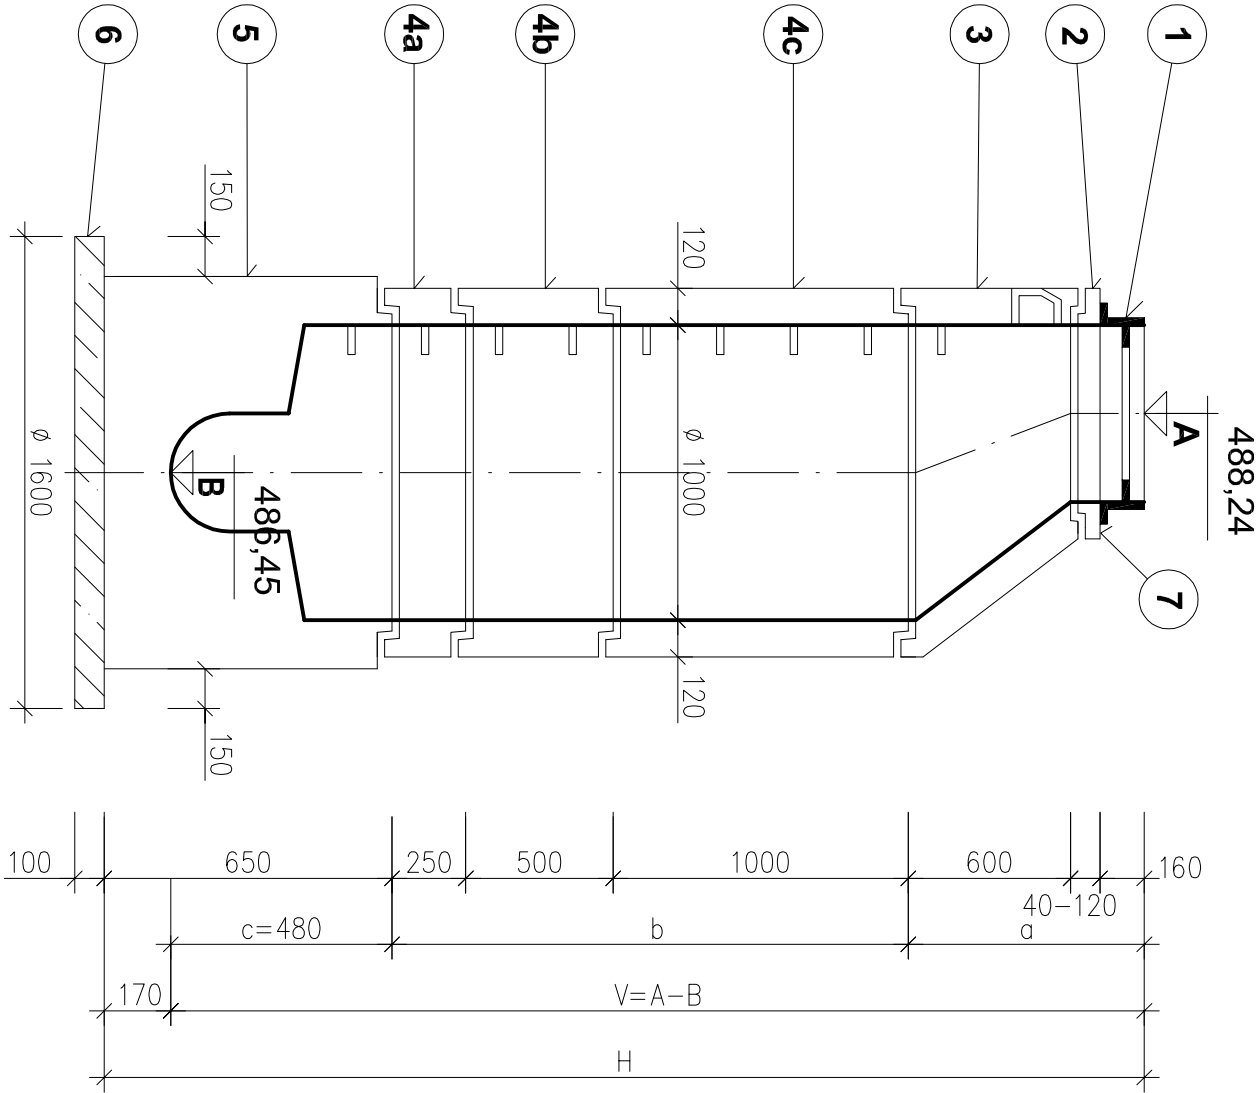

PŮDORYS

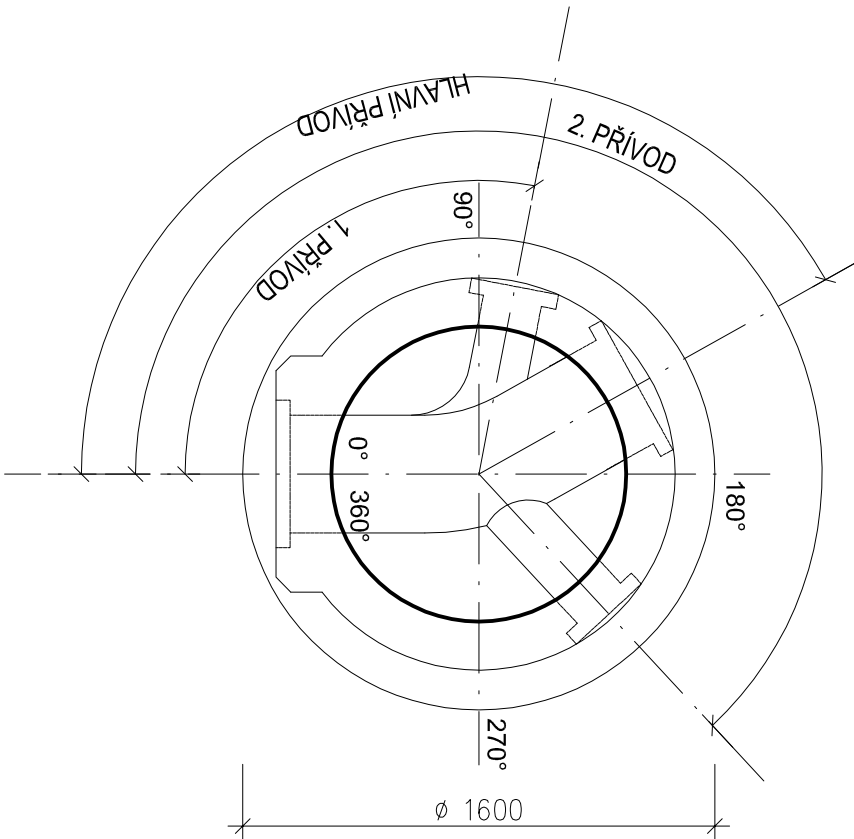


LEGENDA + VÝPIS:

OZNAČ.	POPIS MATERIÁLU
1a	POKLOP KRUHOVÝ Ø 600 TBN-Q LITINOVÝ - A15 - BEZ ODVĚTRÁNÍ
1b	POKLOP KRUHOVÝ Ø 600 TBN-Q LITINOVÝ - B125 - BEZ ODVĚTRÁNÍ
2a	VYROVNÁVACÍ PRSTENEC NA ŠACHTU: TBW - Q 600/40/120
2b	VYROVNÁVACÍ PRSTENEC NA ŠACHTU: TBW - Q 600/60/120
2c	VYROVNÁVACÍ PRSTENEC NA ŠACHTU: TBW - Q 600/80/120
2d	VYROVNÁVACÍ PRSTENEC NA ŠACHTU: TBW - Q 600/100/120
2e	VYROVNÁVACÍ PRSTENEC NA ŠACHTU: TBW - Q 600/120/120
3	DÍLCE PRO VSTUPNÍ ŠACHTU DN 1000: TBR - Q 1000/600/120 SLK
4a	TBS - Q 1000/250/120 SL
4b	TBS - Q 1000/500/120 SL
4c	TBS - Q 1000/1000/120 SL
5	TBZ - Q 1000/500 SL - POTRUBÍ PVC-KG
6	PODKLADNÍ BETON C 16/20, TL. 100mm
7	POD POKLOP - MALTOVÉ LOŽE - CEM. MALTA MC 25 - SAP 3b ODOLNÁ PROTI MRAZU A Naci MIN. 50°C (NEPROPUSTNÁ - MIN. PŘILNAVOST 1 MPa)

ZDRAVOTNĚ TECHNICKÉ INSTALACE BUDOV

Ved.projektant :	Zodp.projektant :	Vypracoval :	Kreslil :
Ing.V. Hlinka	Z. Tatíček	Z. Tatíček	Z. Tatíček
Akce : Věznice Příbram – Výstavba výrobní vzdělávací haly			
Investor : Vězeňská služba České republiky Soudní 1672/1a, Praha			
Obsah : kanalizační šachta			
Místo :			Dubeneč
Stupeň PD :			DPS
Datum :			2/2015
Číslo akce :			1415
Měřítko :			Číslo výkresu : D.2.5

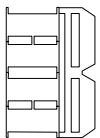

Projektování a inženýrská kancelář
pro pozemní stavby

Letkovská 5, Pízeň 326 00
tel./fax : 377 441 072, 377 441 106
email : hbbh@seznam.cz