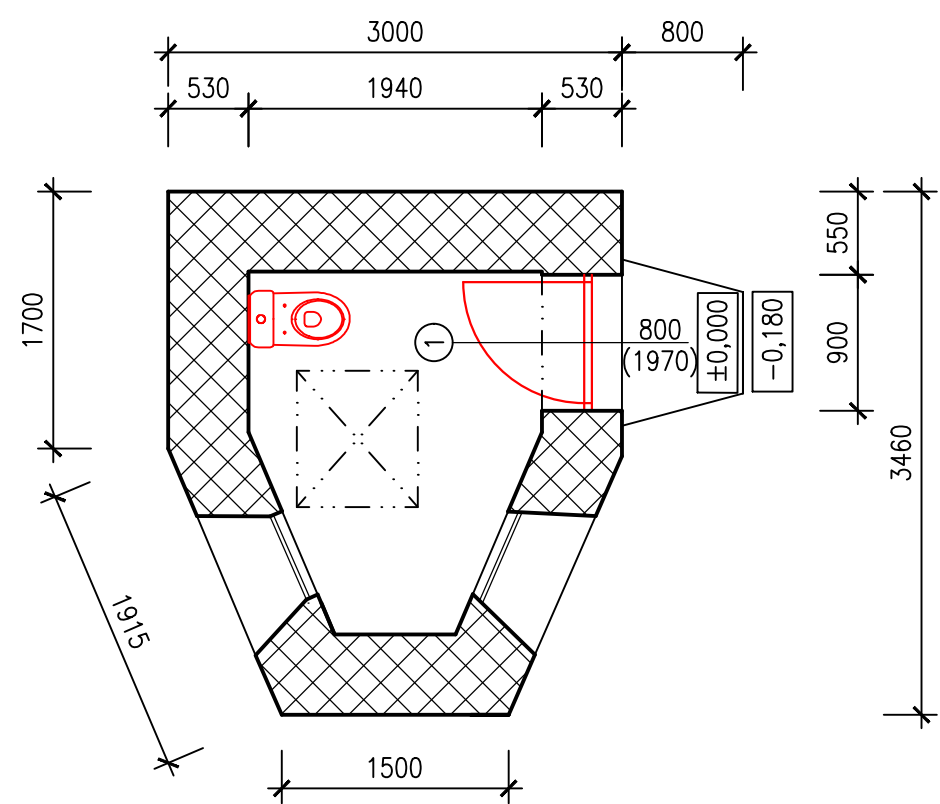
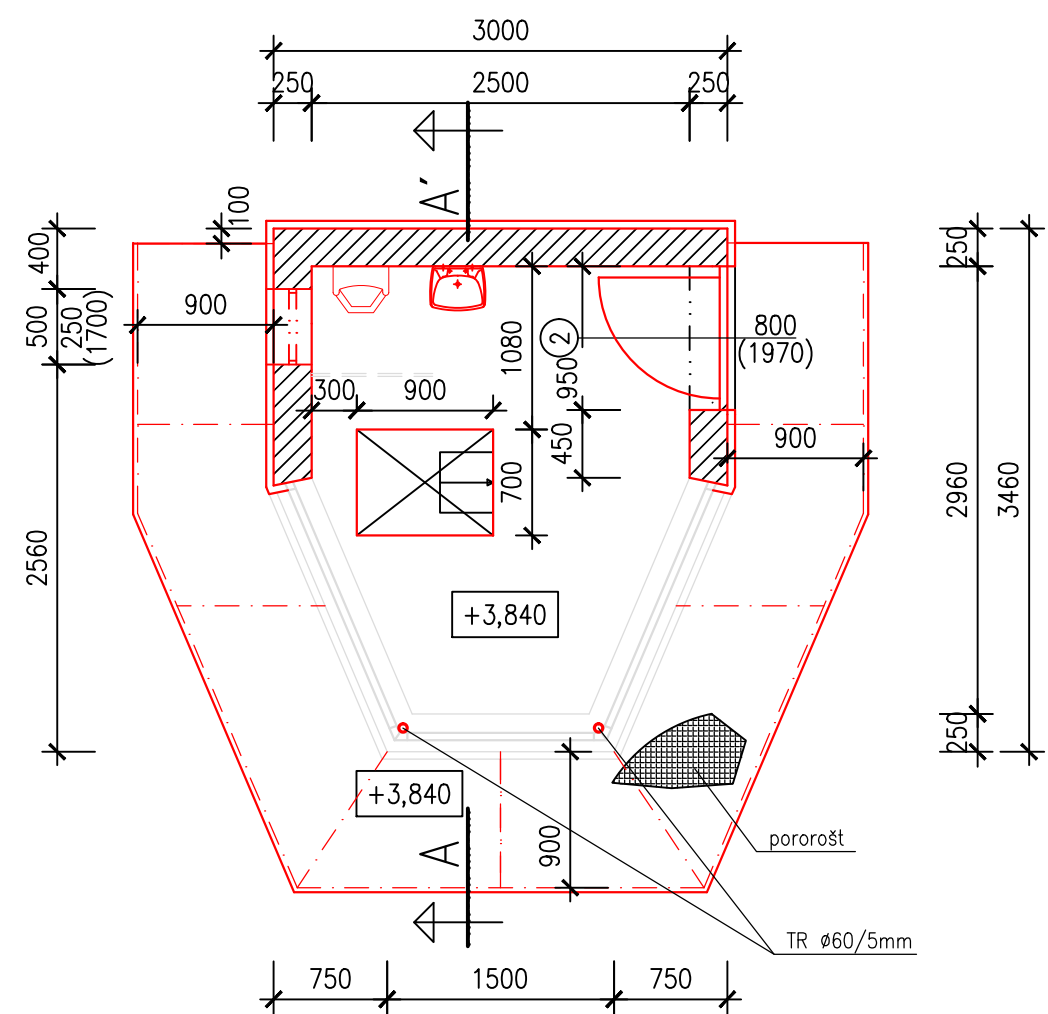


PŮDORYS 1.N.P.



PŮDORYS 2.N.P.



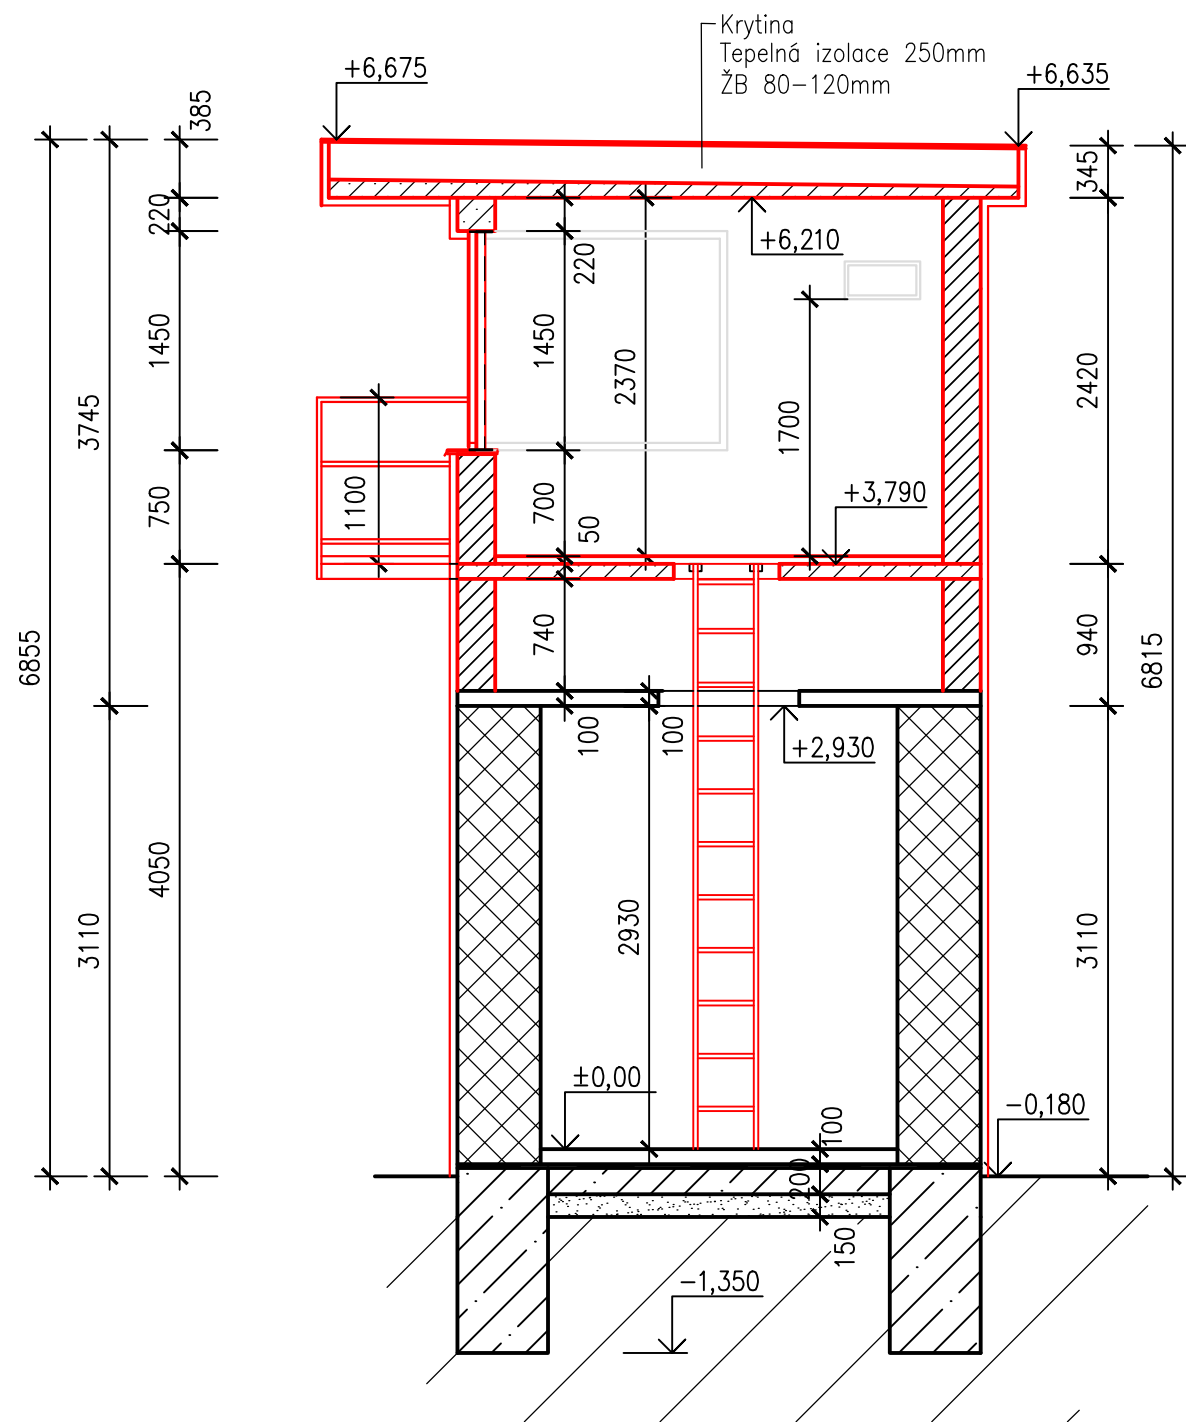
LEGENDA PLOCH A ZNAČEK

	Zděné stěny– stávající
	Nově navrhované zdivo z keramzit–betonových tvárníc
	Ocelo–beton: betonový strop s ocelovou nosnou konstrukcí
	ŽB konstrukce
	Nově navrhované konstrukce



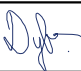
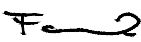
POZNÁMKY

- Vstupní dveře budou mít požadovanou balistickou odolnost– FB6/BR6.
- Nahrazení veškerých sanitárních zařízení.
- Instalace nového výstupového žebříku, délky cca. 4m.
- Poklop nového výlezového otvoru bude z lehkého dřevěného materiálu, vyklápěný do strany.
- Do stěny u výlezového otvoru bude instalováno výstupové madlo.
- Za pisoár bude umístěna zástěna dle výkresové dokumentace.
- Okna budou instalovány s požadovanou balistickou odolností– BR6 NS.
- Na pochůzí plochu ocelového ochozu budou upevněny pororošty, materiál FeZn.
- K ocelové konstrukci ochozu bude připevněno ocelové zábradlí, materiál FeZn.
- Okenní parapety budou z materiálu odolného mechanickému poškození.
- Bude provedeno srovnání fasády, zateplení celého objektu a instaluje se nová fasáda, materiál marmolit.
- Kolem věže bude vybudován okapový chodník o šířce 800mm.

ŘEZ A - A´



±0,000 = výšková úroveň stávající čisté podlahy 1.NP

	ZODP. PROJEKTANT	VYPRACOVAL	KONTROLOVAL	 <b>PPS KANIA</b> <small>PROJEKČNÍ A INŽENYRSKÁ ČINNOST</small> PPS Kania s.r.o., Nivnická 665/10, 709 00 tel : 596 245 252, fax : 596 245 262 e-mail : projekce@pps-kania.cz	
	Ing. Jan KANIA	Bc. V.Dybalová	Ing. Foldyna David		
					
	KATASTRÁLNÍ ÚZEMÍ, PARC.Č. : Hrušov (Ostrava– město), č. 714917				
	MÍSTO STAVBY : Věžnice Heřmanice, Orlovská 670/35, 713 02 Ostrava				
STAVEBNÍK / OBJEDNATEL : Česká republika – Věžnická služba České republiky Soudní 1672/Ia, 140 67 Praha 4 – Nusle				STUPEŇ DSP	
NÁZEV AKCE :  Heřmanice - PD vnější oplocení				DATUM ŘÍJEN 2016	PARÉ
				Č. ZAKÁZKY PPS- 39/16	
				OBJEKT :	MĚŘÍTKO 1 : 50
ČÁST : D.1.1 Architektonické a stavebně technické řešení				ARCHIVNÍ ČÍSLO : PPS- 39/16- D.1.1.b	Č.V. 02
OBSAH :					
VĚŽ 30/5- PŮDORYS, ŘEZ					