




PŮDORYS 1.N.P.

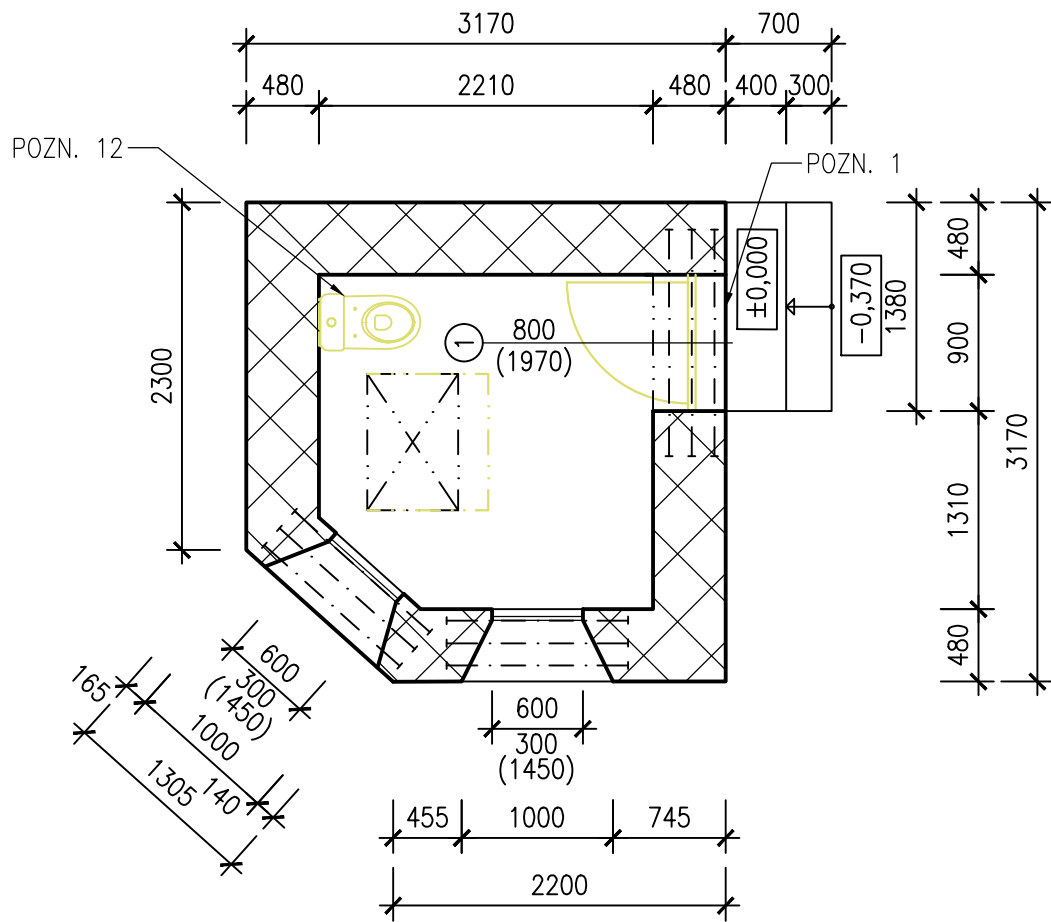

PŮDORYS 2.N.P.

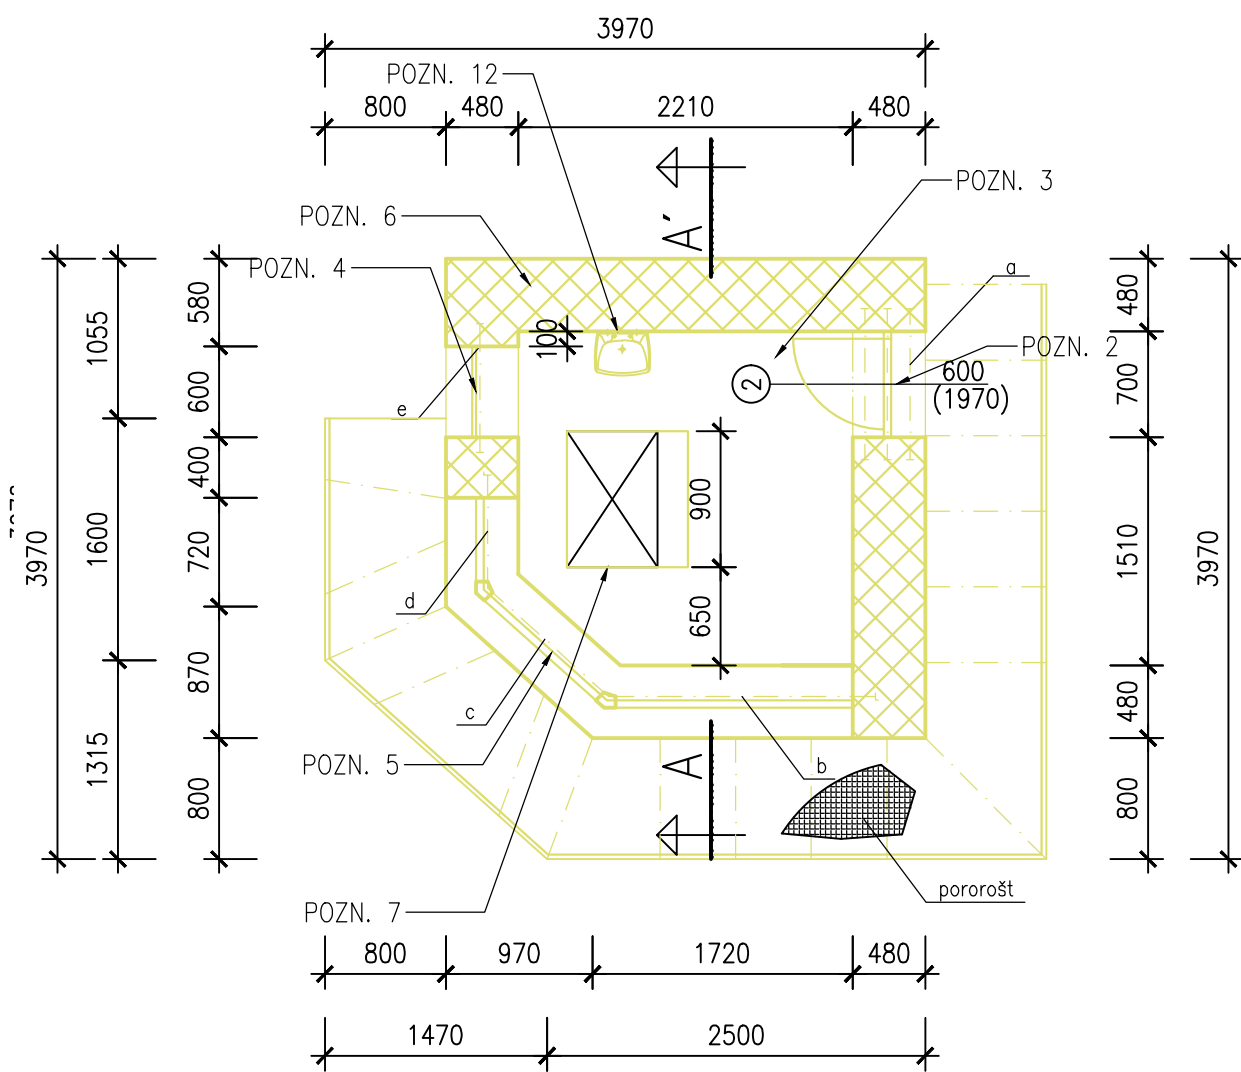

LEGENDA PLOCH A ZNAČEK

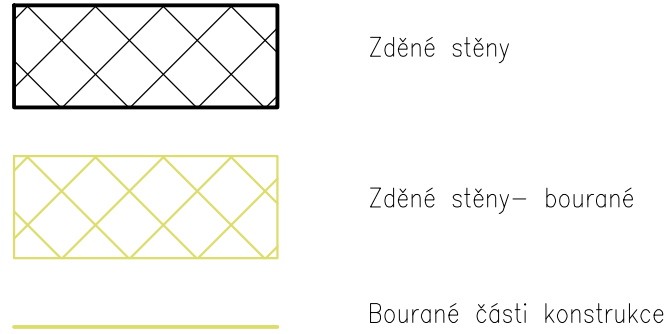


POZNÁMKY

- POZN. 1 – Vybourání ocelových zárubní a dveřního křídla
POZN. 2 – Vybourání ocelových zárubní a dveřního křídla
POZN. 3 – Vybourání nášlapné vrstvy podlahy v 2.N.P.
POZN. 4 – Vybourání dřevěného okna včetně vnitřního a vnějšího parapetu.
POZN. 5 – Vybourání dřevěných oken včetně vnitřních a vnějších parapetů.
POZN. 6 – Vybourání cihelného zdiva.
POZN. 7 – Zvětšení výlezového otvoru na 900x900mm.
POZN. 8 – Demontáž stávajícího ocelového zábradlí.
POZN. 9 – Demontáž pochozího pororoštu a odřezání ocelové konstrukce ochozu.
POZN. 10 – Oklepání vnitřní a vnější omítky, 30% z šířky stěny.
POZN. 11 – Demontáž ocelové plechové krytiny a vybourání železobetonové střešy o ploše 18m².
POZN. 12 – Demontáž sanitárních zařízení: umyvadlo, záchod, pisoár.




VÝPIS OCELI BOURANÝCH ČÁS

- a – I100 ; délka 1000 mm ; 3ks
b – U120 ; délka 1765 mm ; 1ks
c – U120 ; délka 1075 mm ; 1ks
d – U120 ; délka 750 mm ; 1ks
e – I100 ; délka 850 mm ; 1ks

ŘEZ A - A'

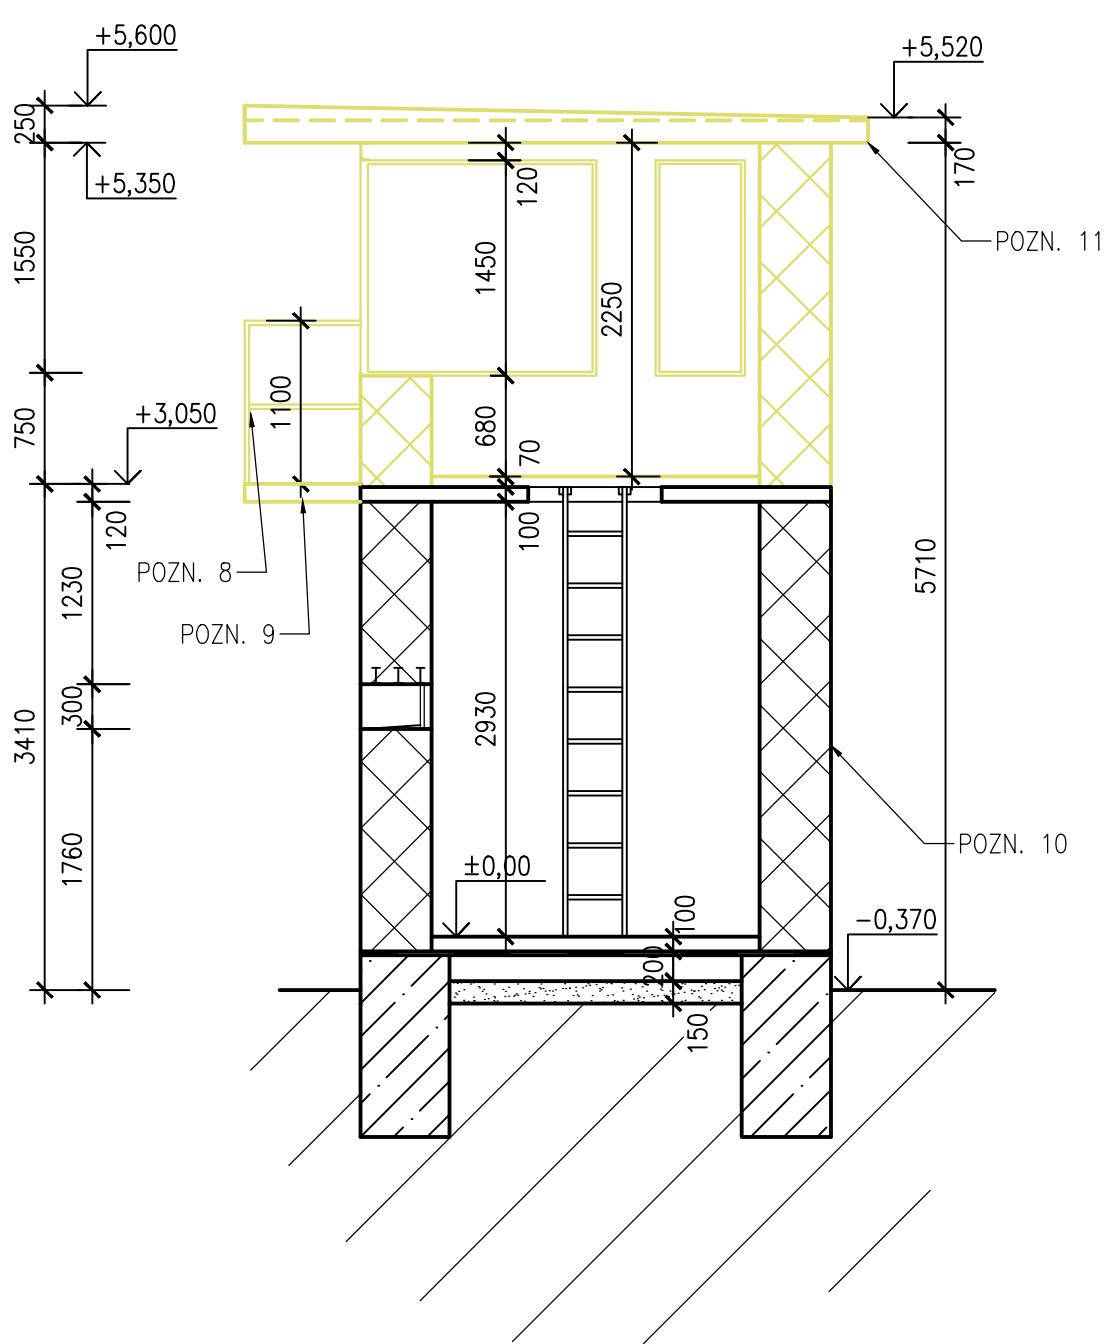

±0,000 = výšková úroveň stávající čisté podlahy 1.NP

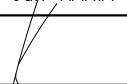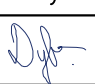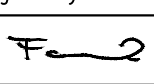	ZODP. PROJEKTANT	VYPRACOVAL	KONTROLOVAL	<div><div><div>PPS KANIA</div><div>PROJEKČNÍ A INŽENYRSKÁ ČINNOST</div></div><div>PPS Kania s.r.o., Nivnicka 665/10, 709 00 tel : 596 245 252, fax : 596 245 262 e-mail : projekce@pps-kania.cz</div></div>	
	Ing. Jan KANIA	Bc. V.Dybalová	Ing. Foldyna David		
					
	KATASTRÁLNÍ ÚZEMÍ, PARC.Č. : Hrušov (Ostrava- město), č. 714917				
	MÍSTO STAVBY : Věžnice Heřmanice, Orlovská 670/35, 713 02 Ostrava			ARCHÍV	
	STAVEBNÍK / OBJEDNATEL : Česká republika – Vězeňská služba České republiky Soudní 1672/1a, 140 67 Praha 4 – Nusle			STUPEŇ BOURACÍ PRÁCE	
NÁZEV AKCE : Heřmanice - PD vnější oplocení Bourací práce				DATUM ŘÍJEN 2016	PARÉ
				Č. ZAKÁZKY PPS- 39/16	
	OBJEKT :				MĚŘÍTKO 1 : 50
ČÁST : D- Dokumentace					
OBSAH : VĚŽ 30/6- PŮDORYS, ŘEZ				ARCHIVNÍ ČÍSLO : PPS- 39/16- D.b	Č.V. 01