


POZNÁMKA:
 STŘEŠNÍ KRYTINU POKLÁDAT DLE TECHNOLOGICKÉHO POSTUPU VÝROBE, JEDNOTLIVÉ VRSTVY STŘEŠNÍHO PLÁŠTĚ ŘÁDNĚ UKOTVIT K PODKLADU V SOULADU S PŘEDPISY.
 VENTILAČNÍ HLAVICE BUDOU OSAZENY PRŮCHODKAMI PLOCHOU STŘEŠNÍ KRYTINOU.

PROVÁDĚNÍ KLEMPÍŘSKÝCH PRVKŮ DLE ČSN 73 3610

- (Pz1) DOZDĚNÍ ATIKY NEBO VYTVOŘENÍ KONSTRUKCE Z OSB DESEK A TRÁMKŮ.
- (Pz2) STŘEŠNÍ KRYTINA PŘÍSTAVKU VČ. KLEMPÍŘSKÝCH PRVKŮ ZŮSTÁVÁ PŮVODNÍ

±0,000 = výšková úroveň podlahy přízemí

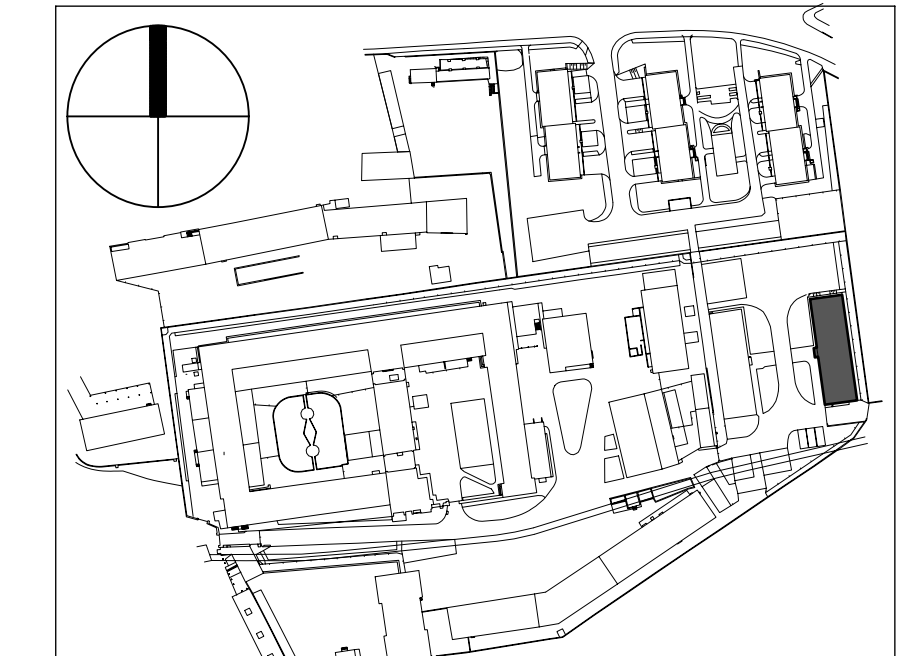

Název : ODSTRANĚNÍ NEBEZPEČNÝCH MIKROORGANISMŮ A PLISNÍ ZATEPLENÍ PLÁŠTĚ BUDOVY A SANACE VNITŘNÍCH PROSTOR Vazební věznice Praha - Ruzyně, administrativní budova 22b		Härtel & Retter Architektura - Design	
Investor: Vazební věznice Praha - Ruzyně, Staré náměstí 3/12, Praha 6			
Odpov. projektant: Ing. arch. Ivan Retter	Razítko:		
Projektant: Michal Soukup	Datum: 05/2017		
Vypracoval: Michal Soukup	Zakázkové číslo: 2017-07-4		
Stupeň proj. DPS		Revize: 00	

Část PD: D.1.1 - Architektonicko stavební řešení	Měřítko: 1:50
Obsah: Nový stav Půdorys střechy	Číslo výkresu: D.1.1.11 Číslo paré: