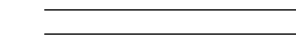



LEGENDA:

-  STÁVAJÍCÍ STĚNY A KONSTRUKCE OBJEKTU
-  CERTIFIKOVANÝ SYSTÉM ETICS S JÁDREM Z EPS V TL. 160 MM (ZATEPLENÍ OŠTĚNÍ A NADPRAŽÍ CCA 40 MM DLE MOŽNOSTI RÁMU STÁVAJÍCÍCH OKEN, PŘÍPADNĚ DOPLNĚNÍ FENOLICKOU PĚNOU V PŘÍPADĚ MENŠÍCH TLOUŠTĚK)

POZNÁMKA:

Montáž nových prvků (mříže) a prvků, které zůstávají (osvětlení, zářítky vstupů apod.), které byly z důvodu stavebních prací demontovány, provést na ETICS prostřednictvím tepelně izolačních konzol, které se dodávají v tl. izolantu a eliminují tepelné mosty.

Po obvodu objektu bude doplněn chodník z betonové dlažby, u služebního vchodu betonová mazanina s výztuží.

PROVÁDĚNÍ DLE ČSN 73 2901 - PROVÁDĚNÍ VNĚJŠÍCH TEPelnĚ IZOLAČNÍCH KOMPOZITNÍCH SYSTÉMŮ (ETICS)


LEGENDA MÍSTNOSTI

OZNAČENÍ	NÁZEV MÍSTNOSTI	PLOCHA [m ²]	PODLAHA	STĚNA	STROP	LIŠTA
26	Kancelář	14,16	PVC	Malba	SDK podhled, malba	PVC lišta
27	Kancelář	13,92	PVC	Malba	SDK podhled, malba	PVC lišta
28	Kancelář	13,92	PVC	Malba	SDK podhled, malba	PVC lišta
29	Kancelář	13,92	PVC	Malba	SDK podhled, malba	PVC lišta
30	Kancelář	13,92	PVC	Malba	SDK podhled, malba	PVC lišta
31	Kancelář	13,92	PVC	Malba	SDK podhled, malba	PVC lišta
32	Kancelář	13,92	PVC	Malba	SDK podhled, malba	PVC lišta
33	Kancelář	13,92	PVC	Malba	SDK podhled, malba	PVC lišta
34	Kancelář	13,92	PVC	Malba	SDK podhled, malba	PVC lišta
35	Kancelář	13,92	PVC	Malba	SDK podhled, malba	PVC lišta
36	Kancelář	13,92	PVC	Malba	SDK podhled, malba	PVC lišta
37	Kancelář	13,92	PVC	Malba	SDK podhled, malba	PVC lišta
38	Kancelář	14,16	PVC	Malba	SDK podhled, malba	PVC lišta
39	Kancelář	14,16	PVC	Malba	SDK podhled, malba	PVC lišta
40	Kancelář	13,92	PVC	Malba	SDK podhled, malba	PVC lišta
41	Kancelář	13,92	PVC	Malba	SDK podhled, malba	PVC lišta
42	Kuchyňka	13,92	PVC	Keramický obklad, malba	SDK podhled, malba	PVC lišta
43	Archiv	13,92	PVC	Malba	SDK podhled, malba	PVC lišta
44	WC - ženy	10,97	Keramická dlažba	Keramický obklad, malba	SDK podhled, malba	
45	Úklidová komora	1,95	Keramická dlažba	Keramický obklad, malba	SDK podhled, malba	
46	Kancelář	14,16	PVC	Malba	SDK podhled, malba	PVC lišta
47	Kancelář	13,92	PVC	Malba	SDK podhled, malba	PVC lišta
48	Kancelář	13,92	Koberec	Malba	SDK podhled, malba	Koberecová lišta
49	Kancelář	13,92	Koberec	Malba	SDK podhled, malba	Koberecová lišta
50	Zasedací místnost	28,56	Koberec	Malba	SDK podhled, malba	Koberecová lišta
52	Schodiště	16,89	PVC	Malba	SDK podhled, malba	PVC lišta
53	Chodba	74,88	PVC	Malba	Kazetový podhled	PVC lišta
CELKOVÁ PLOCHA MÍSTNOSTI		440,45				

POZNÁMKA K TABULCE MÍSTNOSTI:

- 1) - STÁVAJÍCÍ PODLAHOVÁ KRYTINA BUDE BĚHEM PROVÁDĚNÍ STAVEBNÍCH ÚPRAV ZAKRYTA
- 2) - PVC A KOBECOVÉ LIŠTY BUDOU OSAZENY NOVĚ.
- 3) - STĚNY BUDOU PO ODSTRANĚNÍ PŘETÍRATELNÝCH TAPET OŠETŘENY PROTIPLISNOVÝM PROSTŘEDKEM, PŘÍPADNĚ PLISNĚ A HOUBY BUDOU ZLIKVIDOVÁNY. TRHLINY VE STĚNÁCH BUDOU ZATMELENY A STĚNY CELOPLŇSNĚ PŘESTĚRKOVÁNY S VÝZTUŽNOU TKANINOU (PERLINKOU).
- 4) - PRVKY NA STĚNÁCH, EL. ROZVODY, TOPENÍ APOD. BUDE DOČASNĚ DEMONTOVÁNO, EL. ROZVODY SVĚŠENY, PO PROVEDĚNÍ STAVEBNÍCH PRACÍ OPĚT UVEDENO DO PŮVODNÍHO STAVU.
- 5) - PONECHANÉ PRVKY BUDOU OCHRÁNĚNY (NAPŘ. OKNA S VNITŘ. PARAPETY, DVEŘE APOD.)
- 6) - NOVĚ SDK PODHLEDY BUDOU OSAZENY DO VÝŠKY PŮVODNÍCH. PROVÁDĚNÍ DLE TECHNICKÝCH PŘEDPISŮ VÝROBCE. **SDK DESKY S POŽÁRNÍ ODOLNOSTÍ (GKF, DF).**
- 7) - MÍSTNOSTI PO REKONSTRUKCI (WC, SPRCHY) BUDOU PONECHÁNY BEZ ÚPRAV, V PŘÍPADĚ VÝSKYTU PLISNI BUDE SANOVÁNO.

+0,000 = výšková úroveň podlahy přízemí

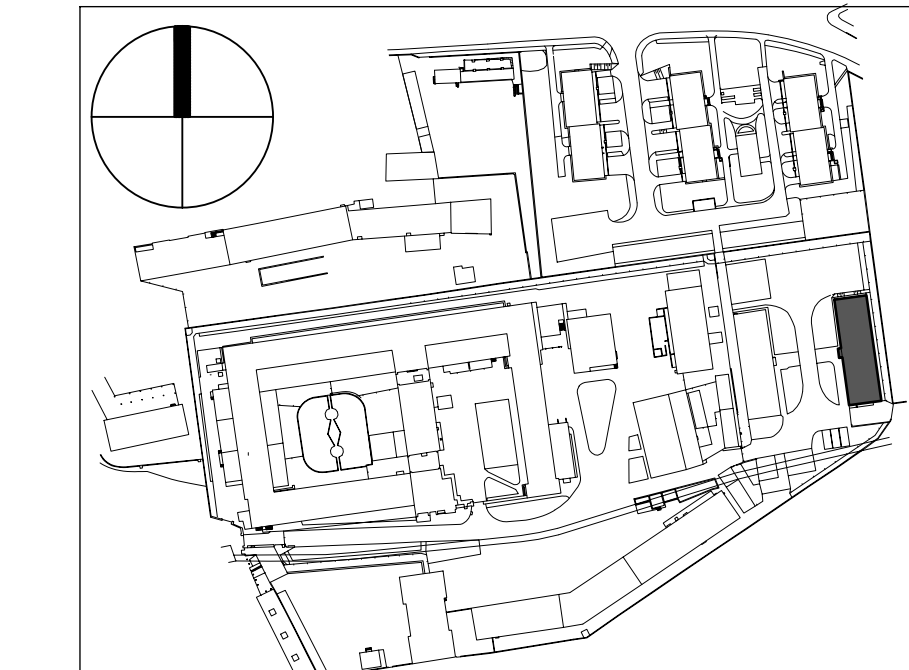

Název : ODSTRANĚNÍ NEBEZPEČNÝCH MIKROORGANISMŮ A PLISNÍ ZATEPLENÍ PLÁŠTĚ BUDOVY A SANACE VNITŘNÍCH PROSTORŮ Vázební věznice Praha - Ruzyně, administrativní budova Z2b		Hátel & Retter Architektura - Design	
Investor: Vázební věznice Praha - Ruzyně, Staré náměstí 3/12, Praha 6	Odpov. projektant: Ing. arch. Ivan Retter	Razítko:	HRAD, spol. s r. o. Nad Přemyslem 89/43, 100 00 Praha 10 IČ 4693619, DIČ CZ 4693619 tel. +420 274 783 656, info@hrtelretter.cz
Projektant: Michal Soukup	Vypracoval: Michal Soukup	Datum: 05/2017	Základkové číslo: 2017-07-4
Část PD: D.1.1 - Architektonicko stavební řešení	Obsah: Nový stav Půdorys 1.patra	Měřítko: 1:50	Číslo výkresu: D.1.1.10 Číslo par.:
Stupeň proj. OPS:		Review: 00	Stupeň proj. OPS:

