
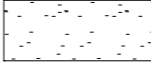

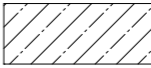
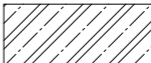



LEGENDA STAVEBNÍCH ÚPRAV

K2 DRÁŽKA 100x100

K3 DRÁŽKA 100x100 (1800) VE SKLONU 3%

LEGENDA MATERIÁLŮ

-  STÁVAJÍCÍ KONSTRUKCE
-  BOURANÉ KONSTRUKCE
-  ZDIVO Z CP 290 P20 NA MC5
-  PROSTÝ BETON
-  ŽELEZOBETON

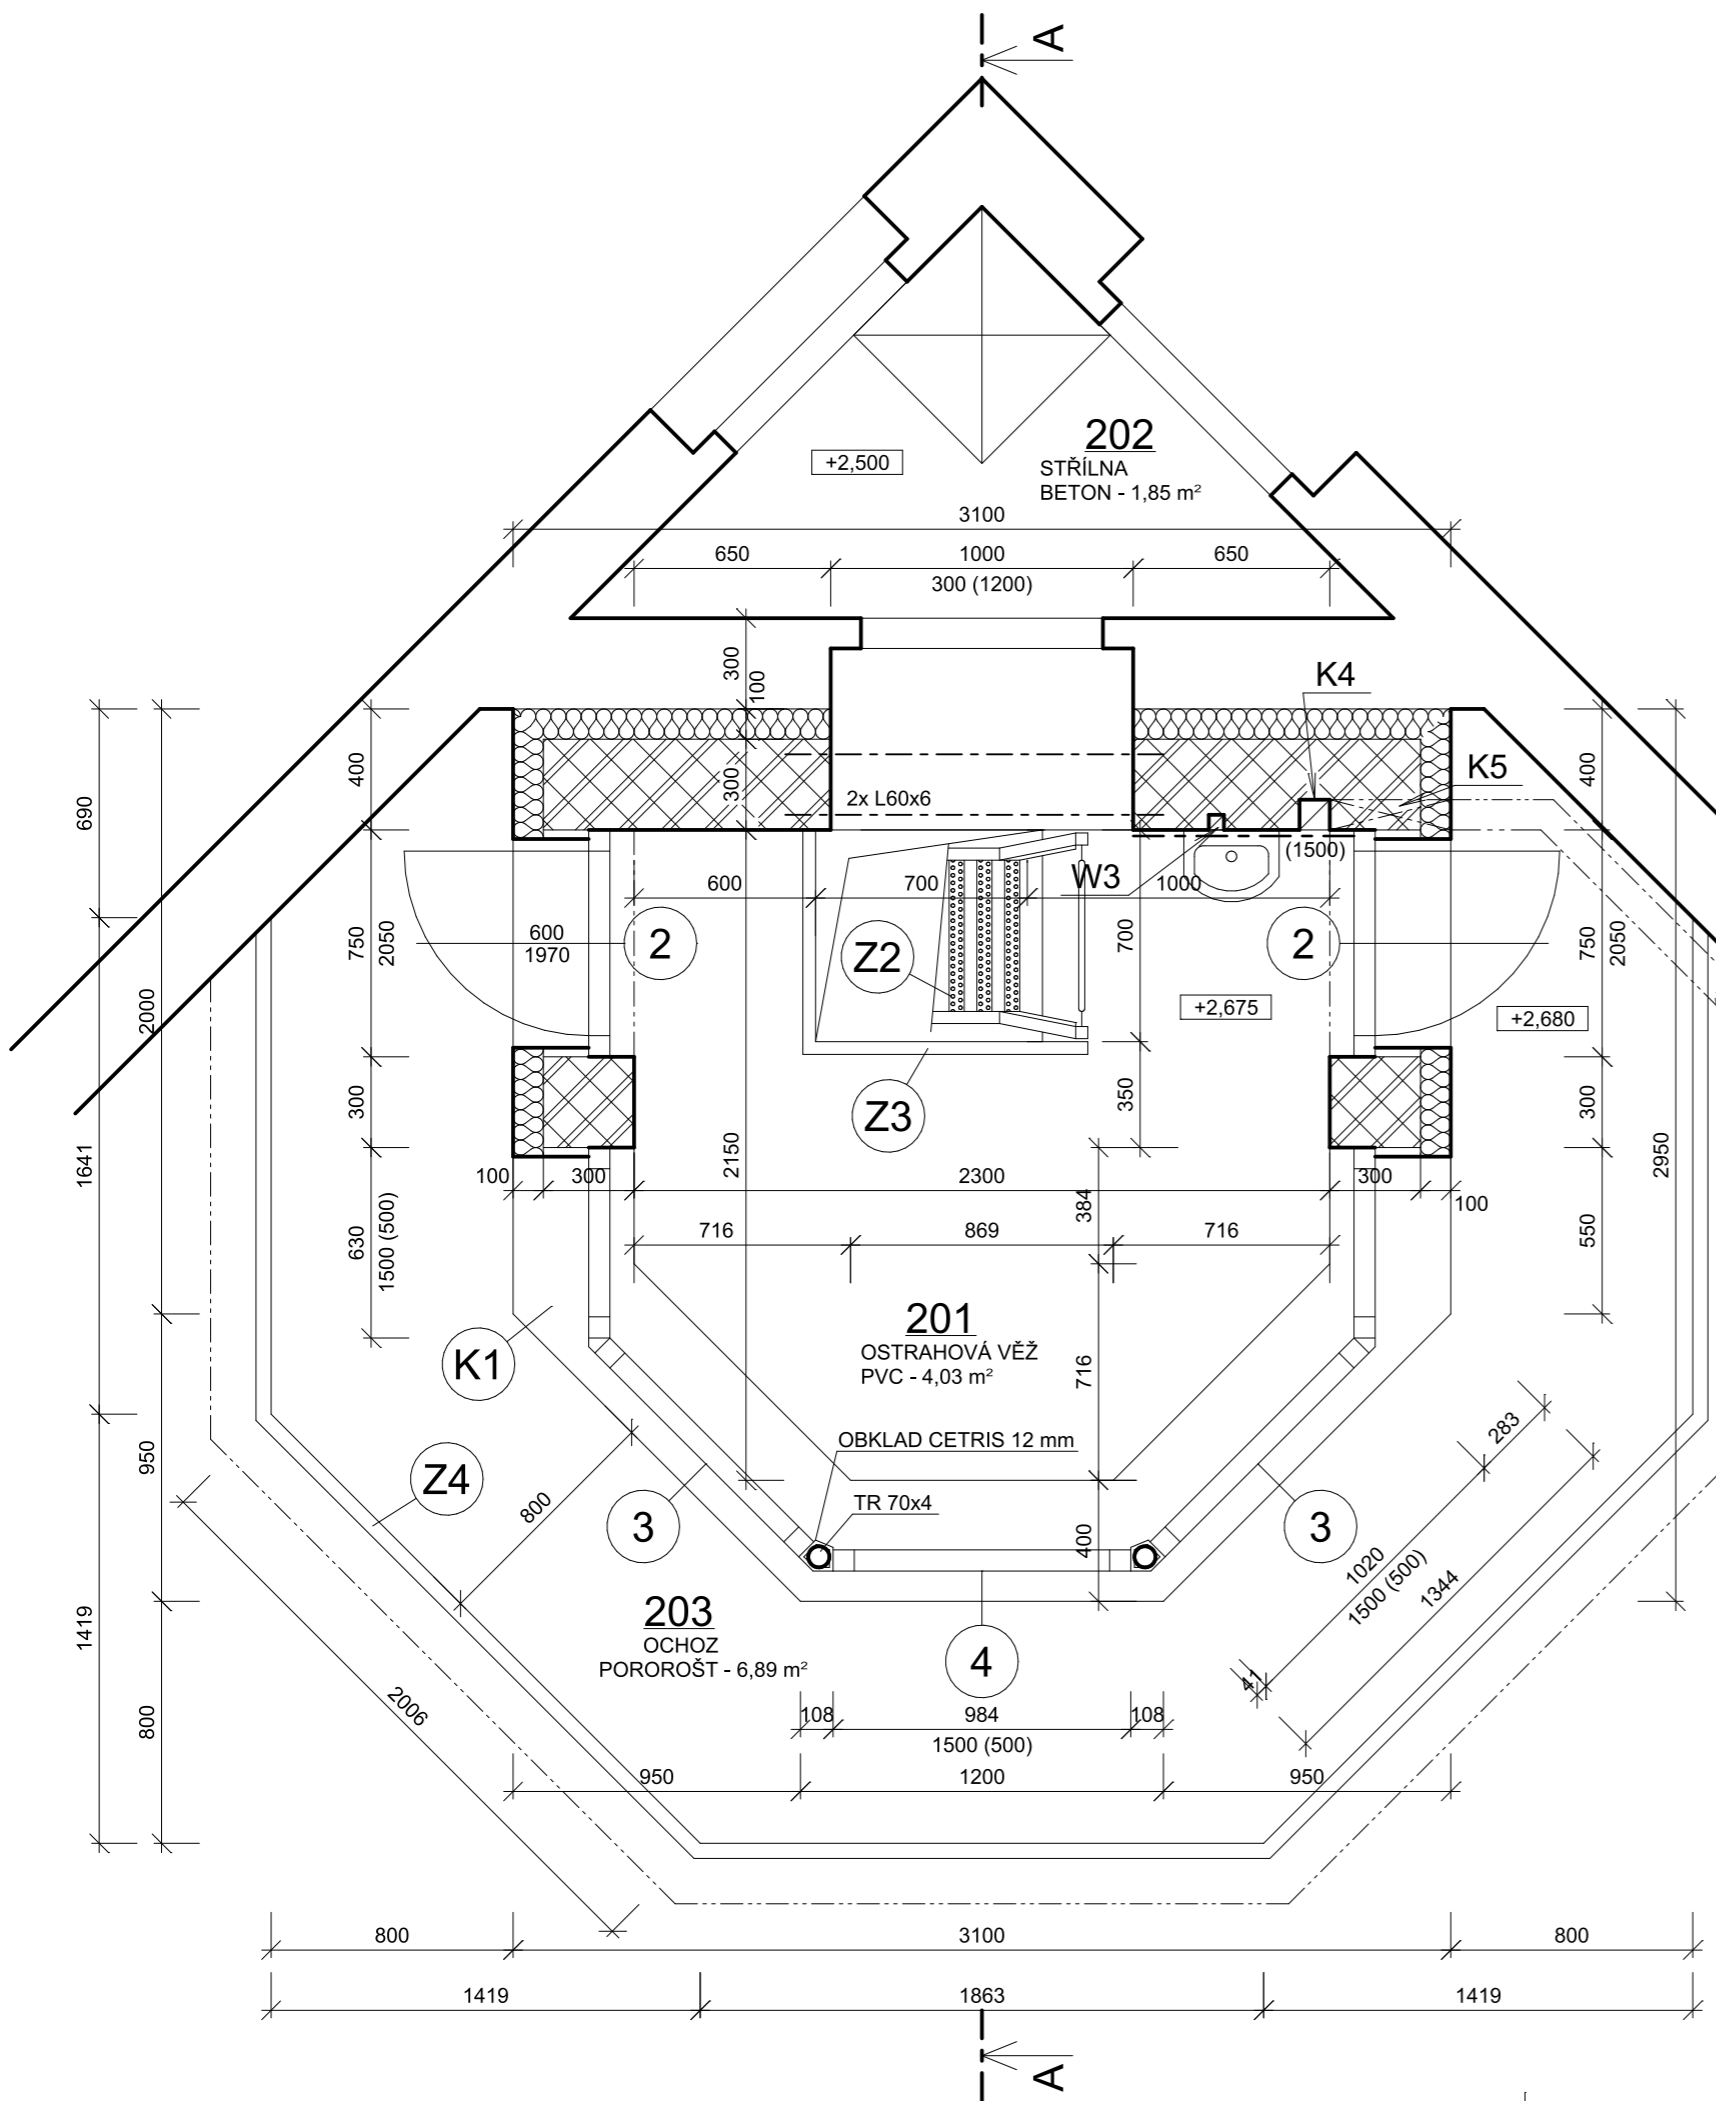

PROJEKTOVAL	ING. HOLÍK JIŘÍ	Ing. Holík Jiří U Staré školy 147 415 01 TEPLICE IČO 133 27 721	
KRESLIL	ING. HOLÍK JIŘÍ		
KONTROLOVAL	ING. HOLÍK JIŘÍ		
STAVEBNÍK	Věžeňská služba ČR, Soudní 1672/1a, 140 67 Praha		
STAVBA	OSTRAHOVÁ VĚŽ č. 2 VĚZNICE BĚLUŠICE, BEČOV U MOSTU	MĚŘÍTKO 1:25	
		STUPEŇ DSP	
		DATUM 01.2018	
OBSAH	PŮDORYS 2.NP NOVÝ	FORMÁT 2 A4	č.v.
		ZAK.Č. 1029/18	D.1.1.b.7