


PŮDORYS - BOURACÍ PRÁCE


TECHNICKÝ POPIS BOURACÍCH PRACÍ

- V MÍSTĚ MEZI STÁVAJÍCÍ ŠACHTOU KANALIZACE A VJEZDOVOU BRÁNOU BUDE V DÉLCE 2,6 M VYŘEZÁN A VYBOURÁN ASFALTOVÝ POVRCH, VČETNĚ PODKLADNÍCH VRSTEV DO HLOUBKY 1,2 M.

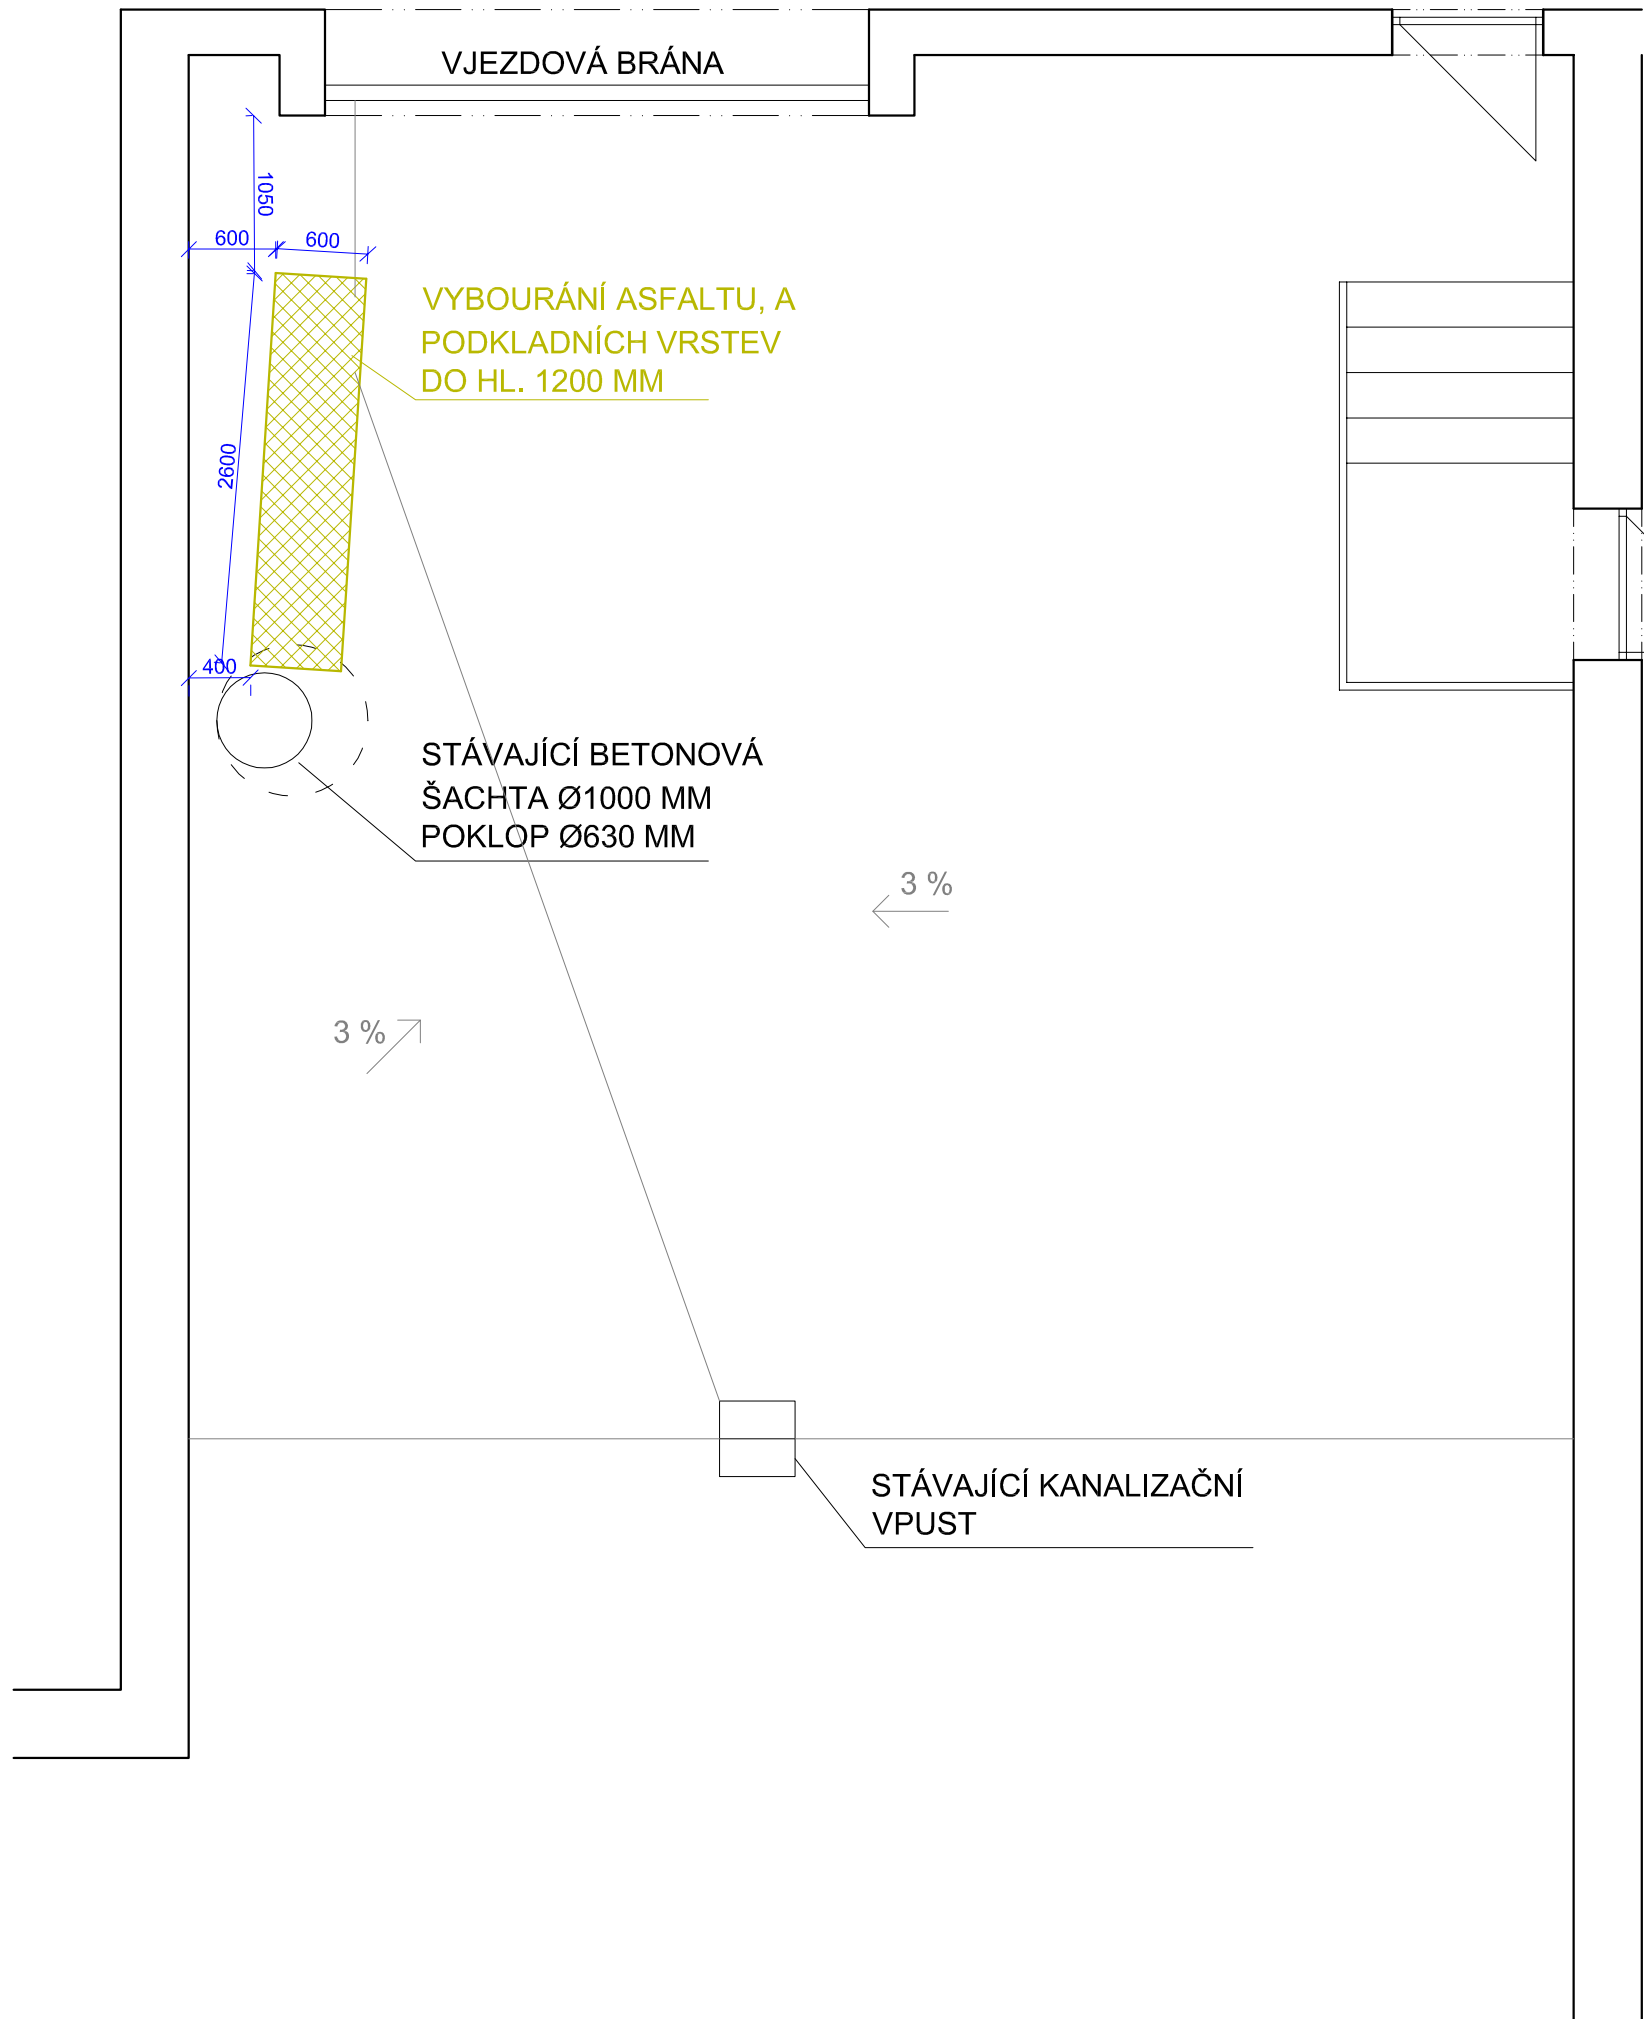

POZNÁMKA

VEŠKERÉ PRÁCE BUDOU PROVÁDĚNY RUČNĚ S DŮRAZEM NA OPATRNOST ABY NEDOŠLO K POŠKOZENÍ STÁVAJÍCÍ KANALIZAČNÍ ŠACHTY ANI DALŠÍCH KONSTRUKCÍ V OKOLÍ STAVBY. VYBOURANÉ MATERIÁLY BUDOU LIKVIDOVÁNY NA OPRÁVNĚNÉ SKLÁDCE.

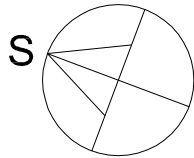

DOKUMENTACE PRO PROVÁDĚNÍ STAVBY

| | | | |
|--|--|--|----------------------|
| ZODP. PROJEKTANT | VYPRACOVAL | PROJEKČNÍ KANCELÁŘ KAPEGO PROJEKT S.R.O. 28.října 168, 709 00 Ostrava - Maršánské Hory tel./fax.: 725528887 e-mail : info@kapegopro.cz | |
| ING. PETR BYSTRICKÝ | ING. ARCH. ŠTURM | | |
| | | | |
| MÍSTO | Vazební věznice Ostrava, Havlíčkovo nábř. 34a 701 28 Ostrava | | |
| INVESTOR | Česká Republika - Vězeňská služba ČR Soudní 1672/1a, 140 67 Praha 1 | | |
| OSTRAVA - ODSTRANĚNÍ STOJÍCÍCH POVRCHOVÝCH VOD ZE DVORA | | DATUM | 6/2017 |
| | | STUPEŇ PD | DPS |
| | | ČÍSLO ZAK. | - |
| | | FORMÁT | 2x A4 |
| PŮDORYS BOURACÍ PRÁCE | | MĚŘÍTKO 1:50 | VÝKRES Č. D.1.1.2 |