


PŮDORYS - NOVÉ PRÁCE

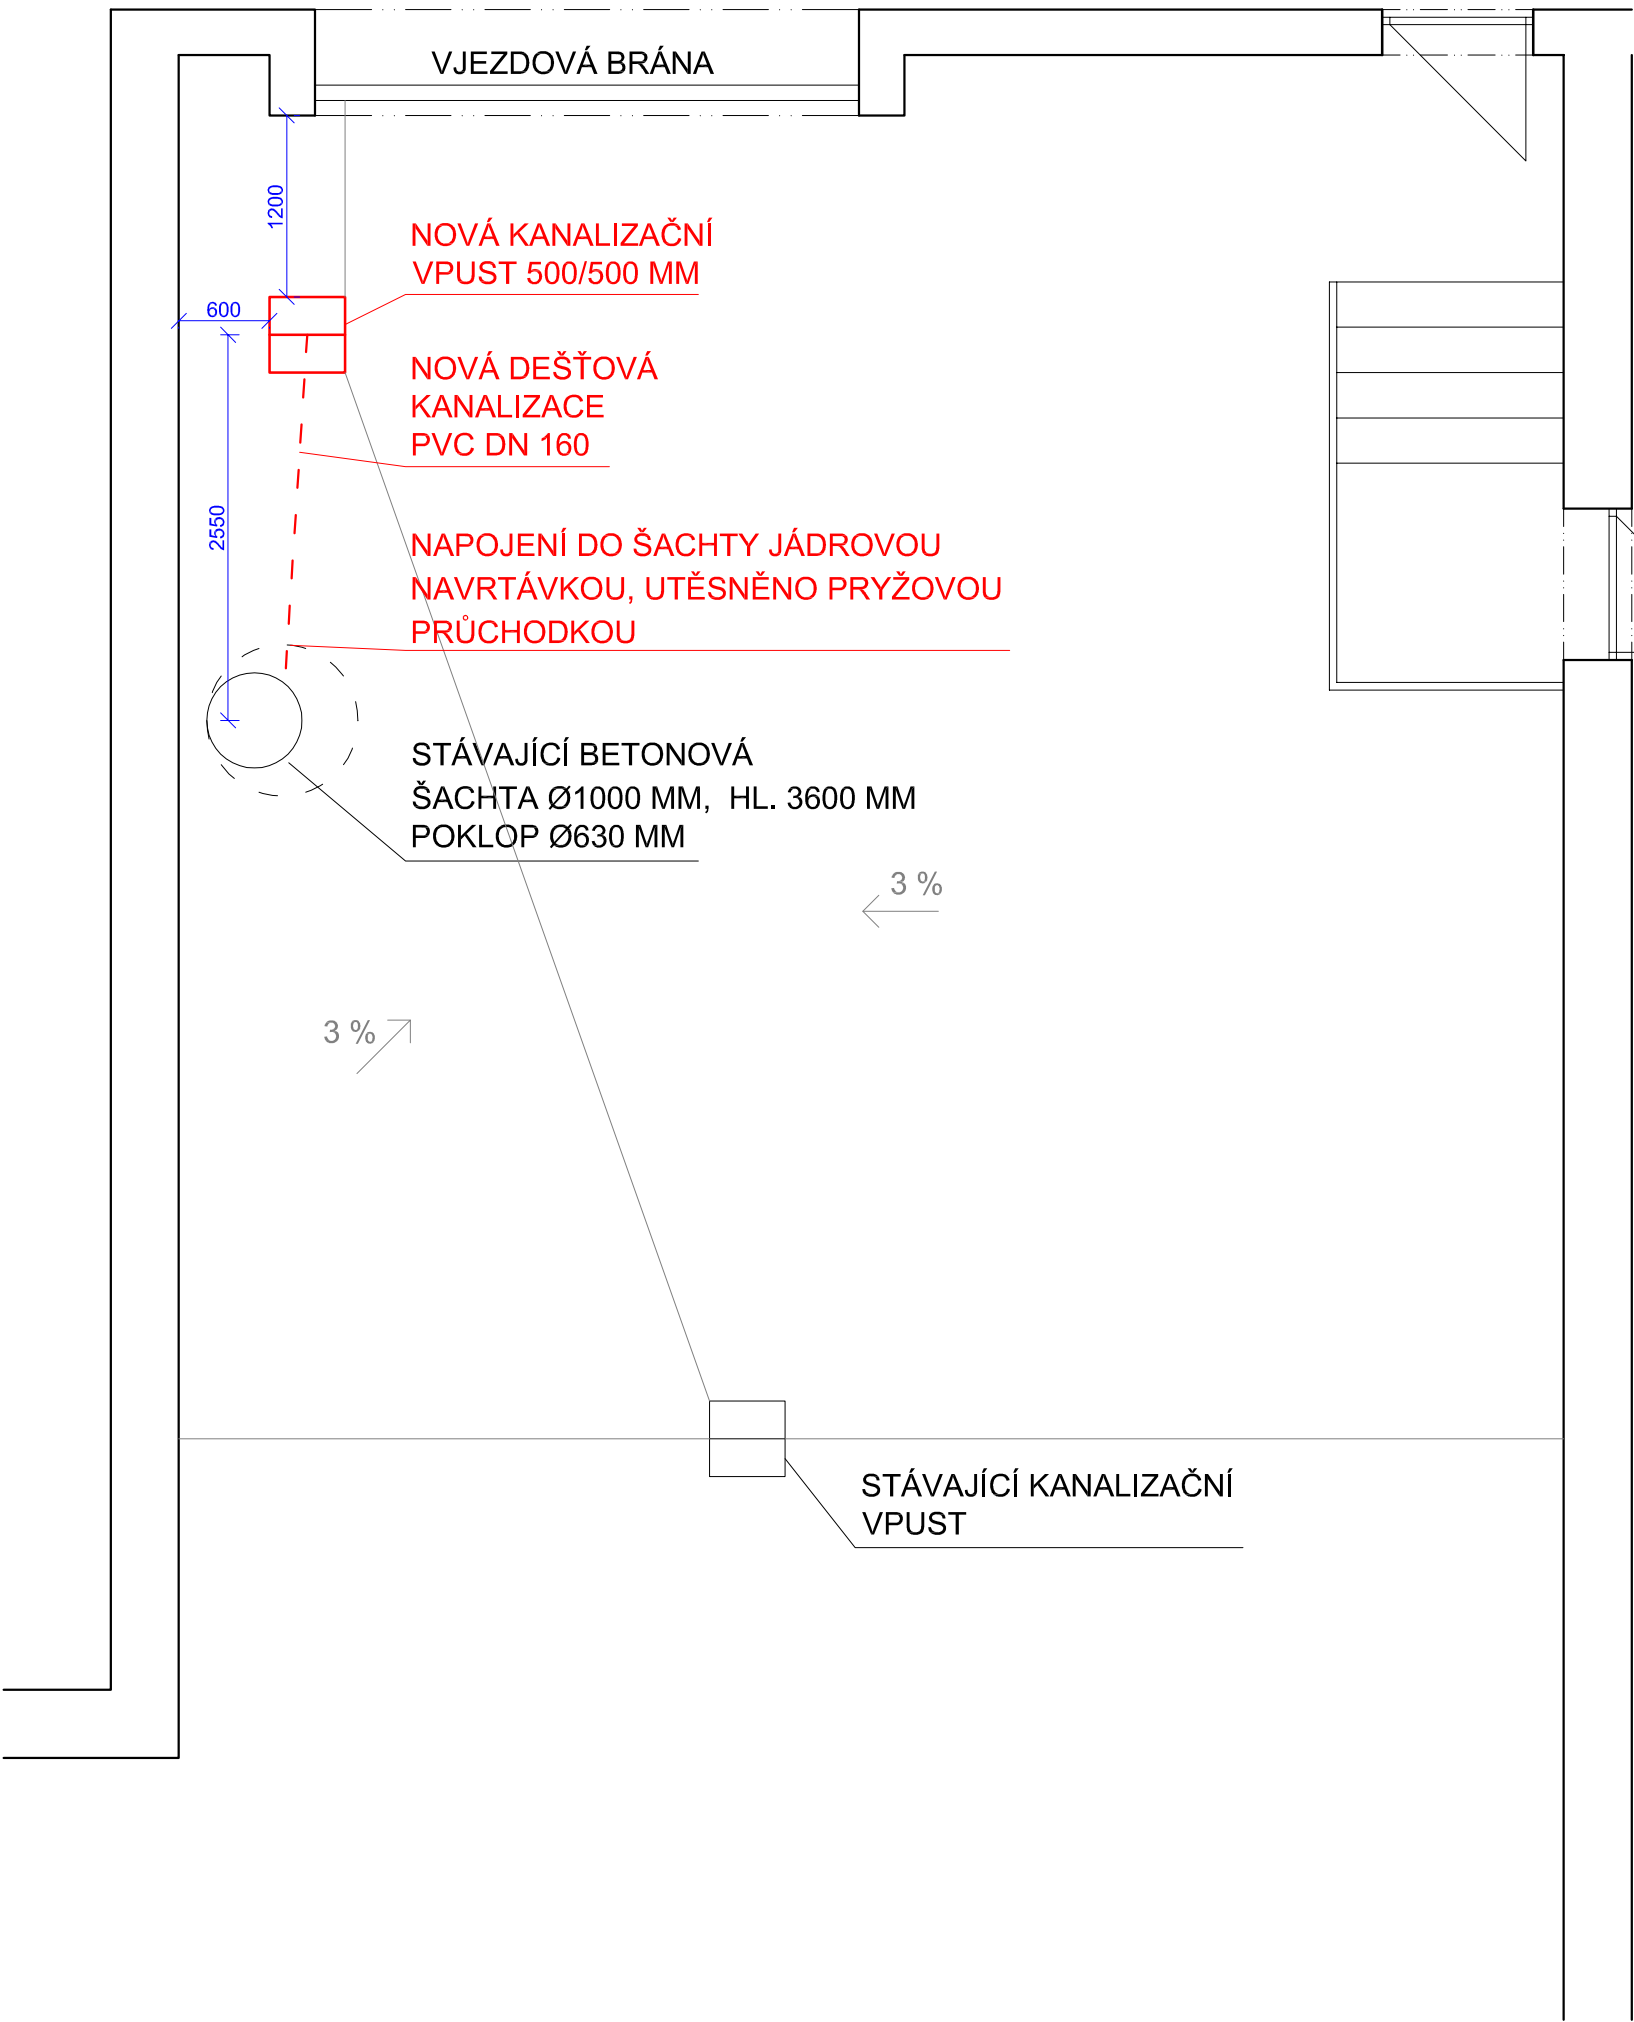


TECHNICKÝ POPIS NOVÝCH PRACÍ

- PO PROVEDENÍ BOURACÍCH PRACÍ A VÝKOPU BUDE UMÍSTĚNA NOVÁ ULIČNÍ VPUST S PLASTOVOU MŘÍŽI 500/500 MM, PRO ZATÍŽENÍ TŘÍDY D400, S KOŠEM NA SPLAVENINY A ODTOKEM V ÚROVNI DNA. VPUST BUDE ULOŽENA DO BETONU TL. 100 MM, ÚROVEŇ VTOKOVÉ MŘÍŽE V ÚROVNI OKOLNÍHO STÁVAJÍCÍHO ZPEVNĚNÉHO POVRCHU. VPUST BUDE NAPOJENA KANALIZAČNÍM POTRUBÍM PVC DN 160 MM NA STÁVAJÍCÍ BETONOVOU ŠACHTU Ø1000 MM.
- OTVOR DO BETONOVÉ ŠACHTY BUDE PROVEDEN JÁDROVOU NAVRTÁVKOU ODBORNĚ ZPŮSOBILOU FIRMOU NA PROVÁDĚNÍ VODOHOSPODÁŘSKÝCH STAVEB. PROSTUP DO BETONOVÉ ŠACHTY BUDE OPATŘEN PRYŽOVOU PRŮCHODKOU.
- KANALIZAČNÍ POTRUBÍ BUDE ULOŽENO DO PÍSKOVÉHO LOŽE TL. 100 MM, ZASYPÁNO PÍSKEM DO VÝŠKY 50 MM NAD ÚROVEŇ POTRUBÍ A DÁLE ZASYPÁNO VÝKOPKEM.
- NOVÁ VPUST BUDE PO ZATRVDNUTÍ BETONU OBSYPÁNA PÍSKEM A HORNÍ RÁM MŘÍŽE BUDE OBETONOVÁN. ZÁSYP V MÍSTĚ KANALIZAČNÍHO POTRUBÍ BUDE ZHUTNĚN, A BUDE PROVEDENA NOVÁ SKLADBA KOMUNIKACE, HUTNĚNÝ ŠTĚRKOPÍSKOVÝ ZÁSYP TL. 200 MM, BETON PROSTÝ TL. 150 MM V ÚROVNI STÁVAJÍCÍ ASF. KOMUNIKACE.

POZNÁMKA

VEŠKERÉ PRÁCE BUDOU PROVÁDĚNY RUČNĚ S DŮRAZEM NA OPATRNOST ABY NEDOŠLO K POŠKOZENÍ STÁVAJÍCÍ KANALIZAČNÍ ŠACHTY ANI DALŠÍCH KONSTRUKCÍ V OKOLÍ STAVBY. VYBOURANÉ MATERIÁLY BUDOU LIKVIDOVÁNY NA OPRÁVNĚNÉ SKLÁDCE.

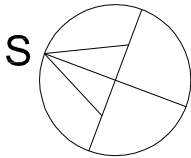

DOKUMENTACE PRO PROVÁDĚNÍ STAVBY

ZODP. PROJEKTANT	VYPRACOVAL	PROJEKČNÍ KANCELÁŘ KAPEGO PROJEKT S.R.O. 28.října 168, 709 00 Ostrava - Mariánské Hory tel./fax.: 725528887 e-mail : info@kapegopro.cz	
ING. PETR BYSTRICKÝ	ING. ARCH. ŠTURM		
MÍSTO	Vazební věznice Ostrava, Havlíčkovo nábř. 34a 701 28 Ostrava		
INVESTOR	Česká Republika - Vězeňská služba ČR Soudní 1672/1a, 140 67 Praha 1		
OSTRAVA - ODSTRANĚNÍ STOJÍCÍCH POVRCHOVÝCH VOD ZE DVORA		DATUM	6/2017
		STUPEŇ PD	DPS
		ČÍSLO ZAK.	—
		FORMÁT	2x A4
PŮDORYS NOVÉ PRÁCE		MĚŘÍTKO 1:50	VÝKRES Č. D.1.1.3