
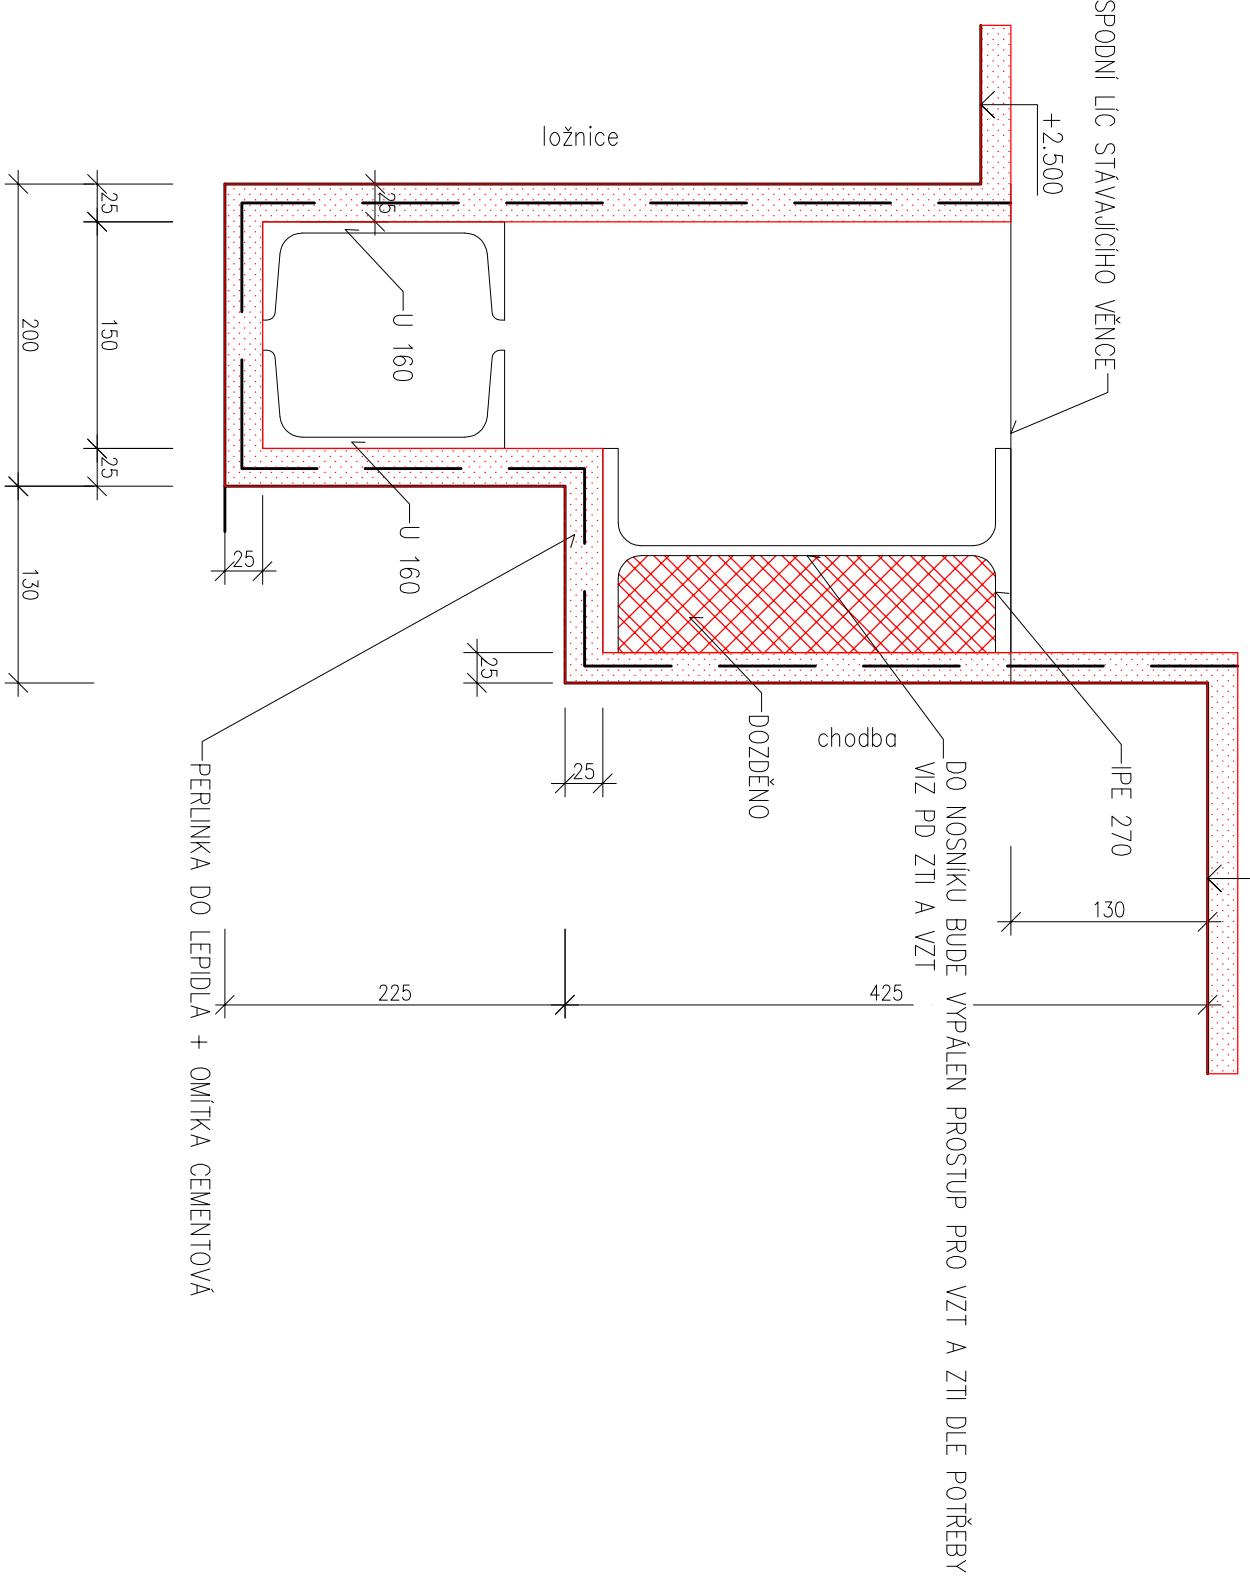


NADPRAŽÍ POSUVNÝCH DVEŘÍ M 1:10  
U SOCIÁLNÍHO ZARÍZENÍ V LOŽNICI

NADPRAŽÍ POSUVNÝCH DVEŘÍ M 1:10  
U SOCIÁLNÍHO ZARÍZENÍ V LOŽNICI

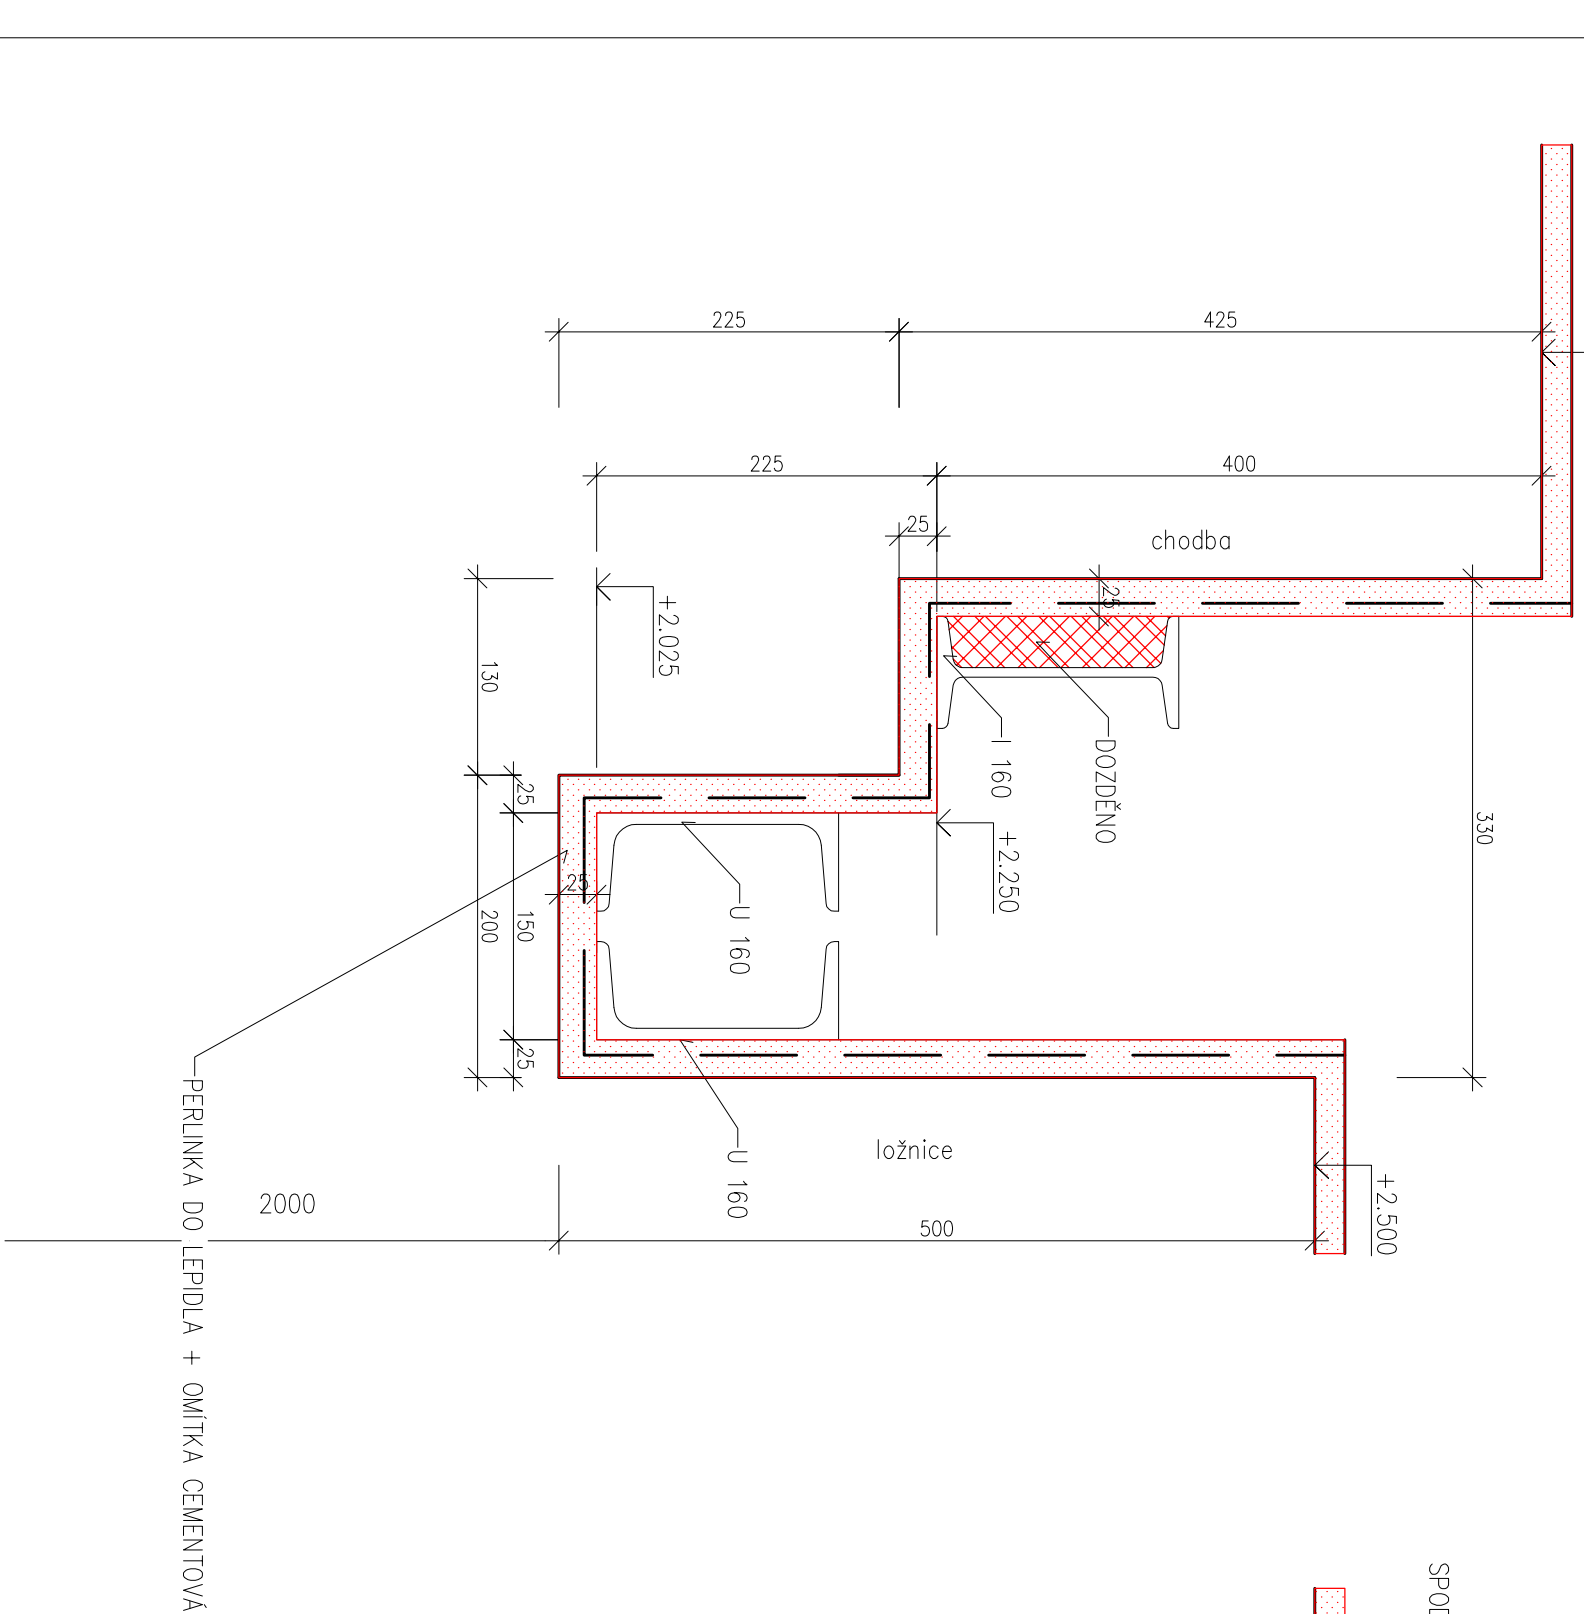

- 1 – VYBOURÁNÍ OMÍTEK STĚN A STŘEPŮ  
VYBOURÁNÍ ZBYTKŮ OŠTÝCH PODLAH VYČISTĚNÍ PODKLADU
- 2 – VYBOURÁNÍ OMÍTEK STĚN A STŘEPŮ  
VYBOURÁNÍ KERAMICKÝCH OBKLADŮ (2000 MM) A DLAŽEB  
VYBOURÁNÍ SPADOVÝCH VRSTEV BETONOVÉ NAZÁNNY
- 3 – VYBOURÁNÍ OMÍTEK STĚN A STŘEPŮ  
VYBOURÁNÍ PODLAHY (PROVÁDĚNÍ LEŽATÉ KANALIZACE VIZ ZTI)
- 4 – VYBOURÁNÍ OMÍTEK STĚN A STŘEPŮ  
VYČISTĚNÍ SCHODISTOVÝCH STŘEPŮ
- 5 – VYBOURÁNÍ OMÍTEK STĚN A STŘEPŮ  
VYBOURÁNÍ ČÁSTI PODLAHY (PROVÁDĚNÍ LEŽATÉ KANALIZACE VIZ ZTI)
- 6 – VYBOURÁNÍ OMÍTEK STĚN A STŘEPŮ  
VYBOURÁNÍ KERAMICKÝCH OBKLADŮ (2000 MM) A DLAŽEB  
VYBOURÁNÍ SPADOVÝCH VRSTEV BETONOVÉ NAZÁNNY  
VYBOURÁNÍ ČÁSTI PODLAHY (PROVÁDĚNÍ LEŽATÉ KANALIZACE VIZ ZTI)
- 7 – VYBOURÁNÍ OMÍTEK STĚN A STŘEPŮ  
VYBOURÁNÍ ZBYTKŮ OŠTÝCH PODLAH VYČISTĚNÍ PODKLADU  
VYBOURÁNÍ KERAMICKÝCH OBKLADŮ ZA DEMONTOVANÍMI UMÝVADLY
- 8 – VYBOURÁNÍ OMÍTEK STĚN A STŘEPŮ  
VYBOURÁNÍ ČÁSTI PODLAHY (PROVÁDĚNÍ LEŽATÉ KANALIZACE VIZ ZTI)  
VYBOURÁNÍ KERAMICKÝCH OBKLADŮ ZA DEMONTOVANÍMI UMÝVADLY
- 9 – VYBOURÁNÍ OMÍTEK STĚN A STŘEPŮ  
VYČISTĚNÍ ČISTÉ PODLAHY
- 10 – VYBOURÁNÍ OMÍTEK STĚN A STŘEPŮ  
VYČISTĚNÍ ČISTÉ PODLAHY  
VYBOURÁNÍ ČÁSTI PODLAHY (PROVÁDĚNÍ LEŽATÉ KANALIZACE VIZ ZTI)

Tabulka překladů bourací práce		
Opodstatnění	Stavba	Přesah
4	2 x 1 140 – d1200	2
7	2 x 1 80 – d1100	2
8	3 x 1 140 – d1590	2
9	2 x 1 160 – d1900	9
10	2 x 1 140 – d1500	2
11	2 x 1 100 – d1500	2

PROSTUPY VZT JSOU KOTOVANÝ NA OSU A DLE O ROZMĚR POTRUBÍ  
VÝŠKA OD PODLAHY BUDĚ ZROVNOMĚNÁ NA STŘEŠE

VŠEČKÉ ZARÍZOVACÍ PŘEDMĚTY BUDĚ DEMONTOVÁNY – BUDĚ PONECHÁNY VE VÝKRESECH PRO LEPŠÍ ORIENTACI  
ZBÝVÁ DEMONTÁŽ ČÁSTÍ LEŽATÝCH A SVISLÝCH ROZVODŮ KANALIZACE, VODOVODŮ A TOPENÍ  
OZNAČENÉ DVEŘE BUDOU KOMPLETNĚ VYBOURÁNY VČETNĚ ZARÍZENÍ A PRAHU

KÓTY SPODNÍHO ÚCE PŘEKLADŮ = SPONNÍ ÚCE OCELOVÝCH PŘEKLADŮ

Výpracoval:	Zápis projektant:	HP:	KTS-CZ, s.r.o.
Ing.Karel Dráhoš	Ing.Karel Dráhoš	Jiří Brož	Kancelář technických specializací
Téma:			Základní úprava
Česká republika, Vězeňská služba ČR, Soudní 1672/1a, Praha 4			Re: 303 000 000
Auce:			Forma: A1
Ostrov - stavební úpravy a přístavba ubytovny K			Datum: 06/2017
D 1.1 - Architektonicko-stavební řešení			Č. zakázky: 1702006.1
D 1.1 - Architektonicko-stavební řešení			Č. výkresu: DPS
půdorys 1.NP - bourací práce			Měřítko: 1:50
			D 1.1.b - 02