


±0,000 = 248,60 Bpv (podlaha 1.NP)

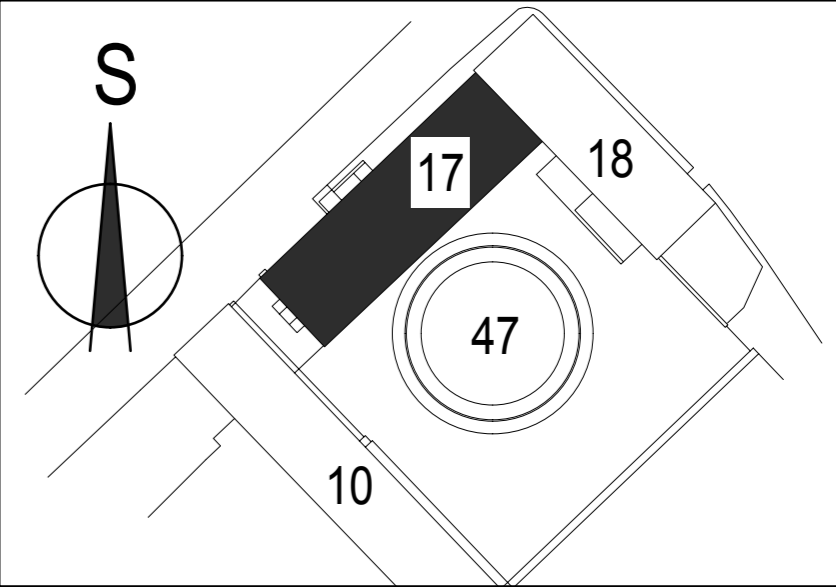

Název : UBYTOVNA ODSOUZENÝCH  
Stavební úpravy budovy č. 17  
Areál Vazební Věznice Praha 4 - Pankrác

|  |                       |                    |
|--|-----------------------|--------------------|
| Investor:<br>Vězeňská služba ČR<br><br>Soudní 1672/1a<br>Praha 4 | Odpovědný projektant: | Ing. Evžen Krouský |
|  | Projektant:           | Michal Soukup      |
|  | Vypracoval:           | Michal Soukup      |
|  |                       |                    |

Část PD: F1. STAVEBNÍ ČÁST

Obsah: PŮDORYS 2.NP - STATICKÁ ČÁST

**INPROSAN** s.r.o.  
- inženýrské a projektové služby  
- provádění a sanace staveb

nám. Před Bateriemi 1059/7, 162 00 Praha 6  
IČ: 26189941  
tel. +420 257 223 114, info@inprosan.cz

|                  |          |
|------------------|----------|
| Datum:           | 06/2012  |
| Zakázkové číslo: | 1-054-12 |
| Stupeň projektu: | DPS      |

Měřítko: 1:100

Revize: 00  
Příloha: F1.13