



±0,000 = úroveň podlahy 1.NP

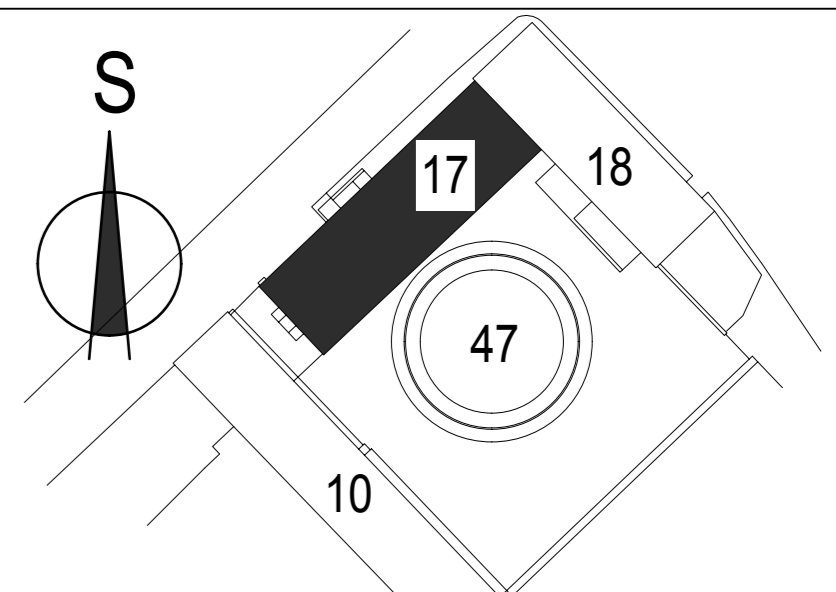

Razítko:	Číslo paré:

Název : UBYTOVNA ODSOUZENÝCH Stavební opravy budovy č. 17 Areál Vazební Věznice Praha 4 - Pankrác		 INPROSAN s.r.o. Inženýrské a projektové služby Provozování a správa staveb	
Investor: Vězeňská služba ČR	Odpovědný projektant: Ing. Evžen Krouský	nám. Před Bateriemi 1059/7, 162 00 Praha 6	
Soudní 1672/1a Praha 4	Projektant: Michal Soukup	IČ: 26189941	
	Vypracoval: Michal Soukup	tel. +420 257 223 114, info@inprosan.cz	
		Datum: 06/2012	
		Zakázkové číslo: 1-054-12	
		Stupeň projektu: DPS	
Část PD: F1. STAVEBNÍ ČÁST	Měřítko: 1:50		
Obsah: PŮDORYS STŘECHY - NOVÝ STAV	Revize: 00	Příloha: F1.19	