


±0,000 = 248,60 Bpv (podlaha 1.NP)

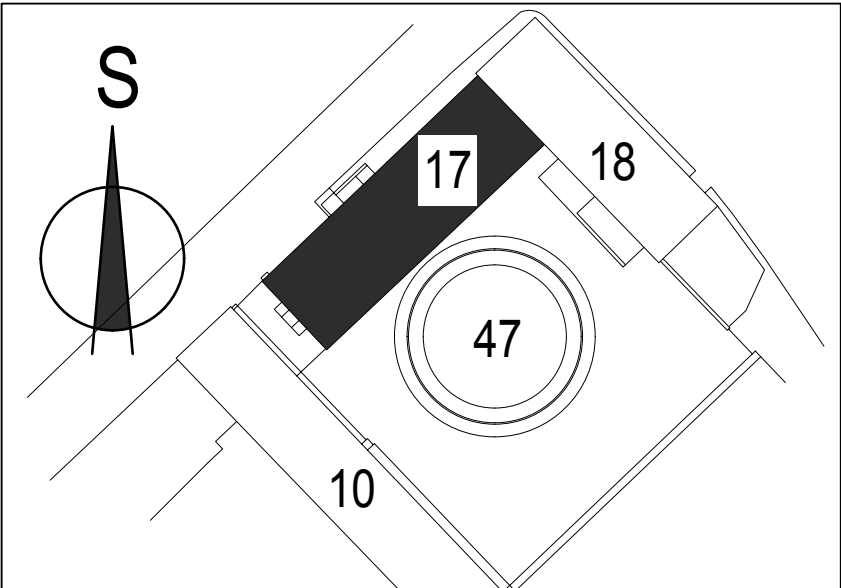

Název : UBYTOVNA ODSOUZENÝCH  
Stavební úpravy budovy č. 17  
Areál Vazební Věznice Praha 4 - Pankrác

Investor: Vězeňská služba ČR  Soudní 1672/1a Praha 4	Odpovědný projektant:	Ing. Evžen Krouský
	Projektant:	Michal Soukup
	Vypracoval:	Michal Soukup

Část PD: F1. STAVEBNÍ ČÁST

Obsah: PŮDORYS 1.NP - STATICKÁ ČÁST

**INPROSAN** s.r.o.  
- Inženýrské a projektové služby  
- Provádění a sanace staveb

nám. Před Bateriemi 1059/7, 162 00 Praha 6  
IČ: 26189941  
tel. +420 257 223 114, info@inprosan.cz

Datum:	06/2012
Zakázkové číslo:	1-054-12
Stupeň projektu:	DPS

Měřítko: 1:100

Revize: 00  
Příloha: F1.12

Razítko: Číslo paré: