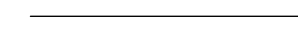



LEGENDA:

-  STÁVAJÍCÍ STĚNY A KONSTRUKCE OBJEKTU
-  CERTIFIKOVANÝ SYSTÉM ETICS S JÁDREM Z EPS V TL 160 MM (ZATEPLENÍ OSTĚNÍ A NADPRAŽÍ CCA 40 MM DLE MOŽNOSTI RÁMŮ STÁVAJÍCÍCH OKEN, PŘÍPADNĚ DOPLNĚNÍ FENOLICOVOU PĚNOU V PŘÍPADĚ MENŠÍCH TLOUŠTĚK)

POZNÁMKA:

Montáž nových prvků (mříže) a prvků, které zůstávají (osvětlení, zakrytý vstup apod), které byly z důvodu stavebních prací demontovány, provádět na ETICS prostřednictvím tepelné izolací konzol, které se dodávají v tl. izolantu a eliminují tepelné mosty.

Po obvodu objektu bude doplněn chodník z betonové dlažby, u služebního vchodu betonová mazanina s výztuží.

PROVÁDĚNÍ DLE ČSN 73 2901 - PROVÁDĚNÍ VNĚŠNÍCH TEPELNĚ IZOLAČNÍCH KOMPOZITNÍCH SYSTÉMŮ (ETICS)


LEGENDA MÍSTNOSTI

OZNAČENÍ	NÁZEV MÍSTNOSTI	PLOCHA [m <sup>2</sup> ]	PODLAHA	STĚNA	STROP	LIŠTA
01	Sklad	14,16	PVC	Malba	SDK podhled, malba	PVC lišta
02	Sklad	13,92	PVC	Malba	SDK podhled, malba	PVC lišta
03	Sklad	13,92	PVC	Malba	SDK podhled, malba	PVC lišta
04	Sklad	13,92	PVC	Malba	SDK podhled, malba	PVC lišta
05	Sklad	13,92	PVC	Malba	SDK podhled, malba	PVC lišta
06	Sklad	13,92	PVC	Malba	SDK podhled, malba	PVC lišta
07	Archiv	13,92	PVC	Malba	SDK podhled, malba	PVC lišta
08	Kancelář	13,92	PVC	Malba	SDK podhled, malba	PVC lišta
09	Kancelář	13,92	PVC	Malba	SDK podhled, malba	PVC lišta
10	Kancelář	13,92	PVC	Malba	SDK podhled, malba	PVC lišta
11	Sklad	13,92	PVC	Malba	SDK podhled, malba	PVC lišta
12	Archiv	13,92	PVC	Malba	SDK podhled, malba	PVC lišta
13	Archiv	14,16	PVC	Malba	SDK podhled, malba	PVC lišta
14	Strážní stanoviště	14,16	PVC	Malba	SDK podhled, malba	PVC lišta
15	Kancelář	13,92	PVC	Malba	SDK podhled, malba	PVC lišta
16	Kancelář	13,92	PVC	Malba	SDK podhled, malba	PVC lišta
17	Sklad	13,92	PVC	Malba	SDK podhled, malba	PVC lišta
18	Předstíř - sprchy	1,99	Keramická dlažba	Keramický obklad, malba	SDK podhled, malba	
18a	Sprcha - muži	4,70	Keramická dlažba	Keramický obklad, malba	SDK podhled, malba	
18b	Sprcha - ženy	5,84	Keramická dlažba	Keramický obklad, malba	SDK podhled, malba	
19	WC - muži	9,43	Keramická dlažba	Keramický obklad, malba	SDK podhled, malba	
20	Uklídková komora + WC	3,36	Keramická dlažba	Keramický obklad, malba	SDK podhled, malba	
21	Sklad	14,16	PVC	Malba	SDK podhled, malba	PVC lišta
22	Sklad	13,92	PVC	Malba	SDK podhled, malba	PVC lišta
23	Sklad	13,92	PVC	Malba	SDK podhled, malba	PVC lišta
24	Sklad	13,92	PVC	Malba	SDK podhled, malba	PVC lišta
25	Sklad	19,86	PVC	Malba	SDK podhled, malba	PVC lišta
26	Výměnková stanice	8,12	Beton	Malba	SDK podhled, malba	
51	Chodba	91,77	PVC	Malba	Kazetový podhled	PVC lišta
CELKOVÁ PLOCHA MÍSTNOSTI		438,35				

POZNÁMKA K TABULCE MÍSTNOSTI:

- 1) - STÁVAJÍCÍ PODLAHOVÁ KRYTINA BUDE BĚHEM PROVÁDĚNÍ STAVEBNÍCH ÚPRAV ZAKRYTA
- 2) - PVC A KOBERCOVÉ LIŠTY BUDOU OSAZENY NOVĚ.
- 3) - STĚNY BUDOU PO ODSTRANĚNÍ PŘETIRATELNÝCH TAPET OŠETŘENY PROTIPLISNOVÝM PROSTŘEDKEM, PŘÍPADNĚ PLÍSNĚ A HOUBY BUDOU ZLIKVIDOVÁNY. TRHLINY VE STĚNÁCH BUDOU ZATMELENY A STĚNY CELOPLOŠNĚ PŘESTĚRKOVÁNY S VÝTUŽNOU TKANINOU (PERLINKOU).
- 4) - PRVKY NA STĚNÁCH, EL. ROZVODY, TOPENÍ APOD. BUDE DOČASNĚ DEMONTOVANO, EL. ROZVODY SVĚŠENY, PO PROVEDENÍ STAVEBNÍCH PRACÍ OPĚT UVEDENO DO PŮVODNÍHO STAVU.
- 5) - PONECHANÉ PRVKY BUDOU OCHRÁNĚNY (NAPŘ. OKNA S VNITŘ. PARAPETY, DVĚŘE APOD.)
- 6) - NOVE SDK PODHLEDY BUDOU OSAZENY DO VÝŠKY PŮVODNÍCH. PROVÁDĚNÍ DLE TECHNICKÝCH PŘEDPISŮ VÝROBCE. **SDK DESKY S POŽÁRNÍ ODOLNOSTÍ (GKF, DF).**
- 7) - MÍSTNOSTI PO REKONSTRUKCI (WC, SPRCHY) BUDOU PONECHÁNY BEZ ÚPRAV, V PŘÍPADĚ VÝSKYTU PLÍSNÍ BUDE SANOVÁNO.

±0,000 = výšková úroveň podlahy přízemí

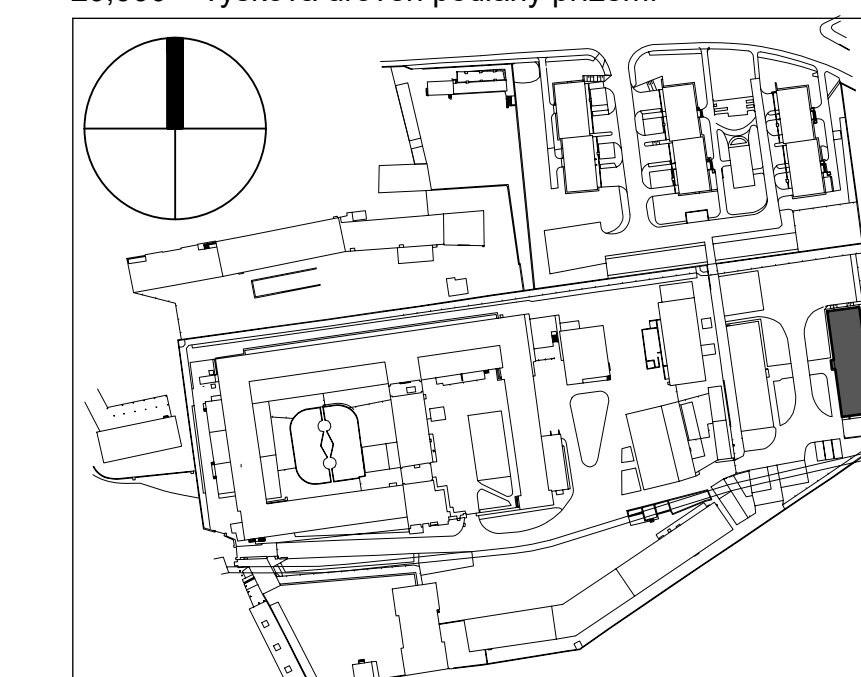

Název: **ODSTRANĚNÍ NEBEZPEČNÝCH MIKROORGANISMŮ A PLÍSNÍ ZATEPLENÍ PLÁŠTĚ BUDOVY A SANACE VNITŘNÍCH PROSTORŮ**  
Vazební věznice Praha - Ruzyně, administrativní budova Z2b

Hartel & Retter  
Architektura - Design

Investor: Vazební věznice Praha - Ruzyně, Staré náměstí 3/12, Praha 6

**HRAD, spol. s r. o.**

Odpov. projektant: Ing. arch. Ivan Retter

Nad Pimaskou 895/3, 100 00 Praha 10  
IČ: 4439819, DIČ: CZ 4439819  
tel. +420 274 783 888, hrad@retter.hartel.cz

Projektant: Michal Soukup

Razliko: Datum: 05/2017

Vypracoval: Michal Soukup

Zakázkové číslo: 2017-07-4

Stupeň proj.: DPS

Revize: 00

Část PD: D.1.1 - Architektonicko stavební řešení

Měřítko: 1:50

Obsah: Nový stav

Číslo výkresu: Číslo paré:

Půdorys přízemí

**D.1.1.9**

