

LEGENDA BOURÁNÍ:


	ZDÍVO A KONSTRUKCE STÁVÁJÍCÍ (V REZU)		KONSTRUKCE BOURANÉ
	ZDÍVO A KONSTRUKCE BOURANÉ (V REZU)		OSTATNÍ BOURANÉ KONSTRUKCE / PROSTUPY

POZNÁMKA K BOURÁNÍ:

- 1) EXTERIÉR
- A - ODSTRANĚNÍ VEŠKERÝCH PRVKŮ NA FASÁDĚ A STŘEŠE, KLEMPÍŘSKÉ A ZÁMEČNICKÉ PRVKY, MRŽKY, BLESKOSVOD APOD. OSTATNÍ KONSTRUKCE, KTERÉ BUDOU DLE INVESTORA ZNOVU OSAZENY NA ZATEPLOVACÍ SYSTÉM BUDOU DEMONTOVÁNY A USKLADĚNY. (PŘÍSTAVEK ZŮSTÁVÁ BEZ ZMĚN)
 - B - ODSTRANĚNÍ PŮVODNÍHO KONTAKTNÍHO ZATEPLOVACÍHO SYSTÉMU V CELEM ROZSAHU, OČIŠTĚNÍ, VYSRAVENÍ, LIKVIDACE PĚSNE
 - C - DEMONTÁŽ PŮVODNÍCH DŘEVĚNÝCH VÝPLNÍ OTVORŮ
 - D - DEMONTÁŽ A ÚPRAVA KONSTRUKCI PŘÍLEHLÝCH K OBJEKTU. (NAPŘ. OPLOČENÍ)
 - E - ODSTRANĚNÍ SKLADBY CHODNIKY V ŠÍŘCE 1M OD OBJEKTU, VÝKOP DO HL.0,9 M POD TERÉN.
- 2) INTERIÉR
- A - ODSTRANĚNÍ PODLAHOVÝCH LIŠT, PŘETÍRATELNÝCH TAPET, VYSRAVENÍ, OČIŠTĚNÍ, LIKVIDACE PĚSINE NA STĚNÁCH. (MÍSTNOSTI JEŽ PO REKONSTRUKCI - UMĚLÁRNĚ, WC, DĚKLI JSOU BEZ ZMĚN, POUZE POKUD BY BYL ZJIŠTĚN VYSKYTT PĚSINE, BUDE PROVĚDĚNA DESINFEKCE, NOVÉ OBLADY PONECHÁNY), OČIŠTĚNÍ STARÝCH MALEB.
 - B - ODSTRANĚNÍ PŮVODNÍHO PODHLEDU V CELEM ROZSAHU, SDK PODHLEDY A KAZETOVÝ PODHLED ZŮSTÁVÁJÍ.
 - C - DEMONTÁŽ POVRCHOVÝCH PRVKŮ NA STĚNÁCH (NAPŘ. GARNÝŽE), V PŘÍPADĚ EL. ROZVODŮ VIZ. ČÁST ELEKTROINSTALACE.
 - D - PŘI PROVÁDĚNÍ VNITŘNÍCH ÚPRAV BUDOU DEMONTOVÁNA TOPNÁ TĚLESA A NÁSLEDNĚ OSAZENA ZPĚT.
 - E - PONECHANÉ PRVKY, NAPŘ. DVEŘE, OKNA, PODLAHOVÁ KRYTINA BUDOU RÁDNĚ ZAKRYTY.

VEŠKERÉ BOURÁNÍ BUDE PROVÁDĚNO V KOORDINACI S NOVÝM STAVEM!

±0,000 = výšková úroveň podlahy přízemí

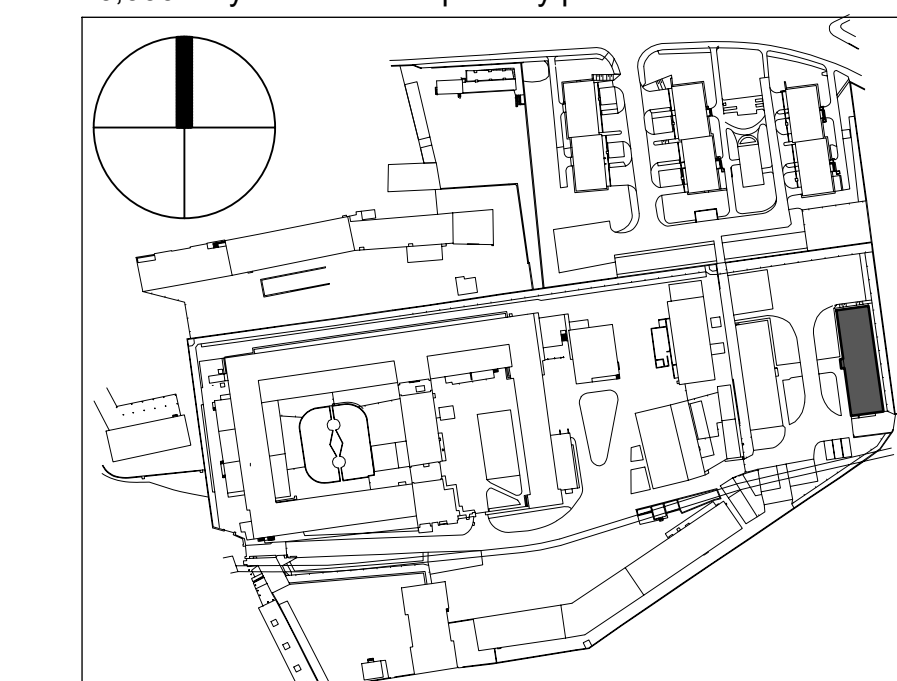

Název: ODSTRANĚNÍ NEBEZPEČNÝCH MIKROORGANISMŮ A PĚSINE ZATEPLENÍ PLÁŠTĚ BUDOVY A SANACE VNITŘNÍCH PROSTOR Vazební věznice Praha - Ruzyně, administrativní budova 22b		Hártel & Retter Architektura - Design	
Investor: Vazební věznice Praha - Ruzyně, Staré náměstí 3/12, Praha 6		HRAD, spol. s r. o. Naš. Přímastou 89/43, 100 00 Praha 10 IČ: 46329819, DIČ: CZ 46329819 tel. +420 274 783 689, hrad@retter.hartel.cz	
Odpov. projektant: Ing. arch. Ivan Retter	Razítko:	Datum: 05/2017	Revize: 00
Projektant: Michal Soukup	Vypracoval: Michal Soukup	Zakázkové číslo: 2017-07-4	Stupeň proj.: DPS
Část PD: D.1.1 - Architektonicko stavební řešení		Měřítko: 1:50	Číslo výkresu: D.1.1.6
Obsah: Stávající stav a bourání Půdorys střechy		Číslo paré:	