

LEGENDA MÍSTNOSTÍ

OZNAČENÍ	NÁZEV MÍSTNOSTI	PLOCHA [m²]	PODLAHA	STĚNA	STŘEP	LÍŠTA
26	Kancelář	14,16	PVC	Přetratelná tapeta, malba	SDK podhled, malba	PVC lišta
27	Kancelář	13,92	PVC	Přetratelná tapeta, malba	SDK podhled, malba	PVC lišta
28	Kancelář	13,92	PVC	Přetratelná tapeta, malba	SDK podhled, malba	PVC lišta
29	Kancelář	13,92	PVC	Přetratelná tapeta, malba	SDK podhled, malba	PVC lišta
30	Kancelář	13,92	PVC	Přetratelná tapeta, malba	SDK podhled, malba	PVC lišta
31	Kancelář	13,92	PVC	Přetratelná tapeta, malba	SDK podhled, malba	PVC lišta
32	Kancelář	13,92	PVC	Přetratelná tapeta, malba	SDK podhled, malba	PVC lišta
33	Kancelář	13,92	PVC	Přetratelná tapeta, malba	SDK podhled, malba	PVC lišta
34	Kancelář	13,92	PVC	Přetratelná tapeta, malba	SDK podhled, malba	PVC lišta
35	Kancelář	13,92	PVC	Přetratelná tapeta, malba	SDK podhled, malba	PVC lišta
36	Kancelář	13,92	PVC	Přetratelná tapeta, malba	SDK podhled, malba	PVC lišta
37	Kancelář	13,92	PVC	Přetratelná tapeta, malba	SDK podhled, malba	PVC lišta
38	Kancelář	14,16	PVC	Přetratelná tapeta, malba	SDK podhled, malba	PVC lišta
39	Kancelář	14,16	PVC	Přetratelná tapeta, malba	SDK podhled, malba	PVC lišta
40	Kancelář	13,92	PVC	Přetratelná tapeta, malba	SDK podhled, malba	PVC lišta
41	Kancelář	13,92	PVC	Přetratelná tapeta, malba	SDK podhled, malba	PVC lišta
42	Kuchyňka	13,92	PVC	PT. tapeta, malba, ker obkl.	SDK podhled, malba	PVC lišta
43	Archiv	13,92	PVC	Přetratelná tapeta, malba	SDK podhled, malba	PVC lišta
44	WC - ženy	10,97	Keramická dlažba	Keramický obklad, malba	SDK podhled, malba	
45	Úklidová komora	1,95	Keramická dlažba	Keramický obklad, malba	SDK podhled, malba	
46	Kancelář	14,16	PVC	Přetratelná tapeta, malba	SDK podhled, malba	PVC lišta
47	Kancelář	13,92	PVC	Přetratelná tapeta, malba	SDK podhled, malba	PVC lišta
48	Kancelář	13,92	Koberec	Přetratelná tapeta, malba	SDK podhled, malba	Koberecová lišta
49	Kancelář	13,92	Koberec	Přetratelná tapeta, malba	SDK podhled, malba	Koberecová lišta
50	Zasedací místnost	28,56	Koberec	Přetratelná tapeta, malba	SDK podhled, malba	Koberecová lišta
52	Schodiště	16,89	PVC	Malba	Původní podhled, malba	PVC lišta
53	Chodba	74,88	PVC	Přetratelná tapeta, malba	Kazetový podhled	PVC lišta
CELKOVÁ PLOCHA MÍSTNOSTÍ		440,45				


LEGENDA BOURÁNÍ:

	ZDIVO A KONSTRUKCE STÁVAJÍCÍ (V ŘEZU)		KONSTRUKCE BOURANÉ
	ZDIVO A KONSTRUKCE BOURANÉ (V ŘEZU)		OSTÁTNÍ BOURANÉ KONSTRUKCE / PROSTUPY

POZNAMKA K BOURÁNÍ:

- EXTERIÉR
 - A - ODSTRANĚNÍ VEŠKERÝCH PRVKŮ NA FASÁDĚ A STŘEŠE, KLEMPÍŘSKÉ A ZÁMEČNÍČKÉ PRVKY, MŘÍŽKY, BLESKOSVOD A POD. OSTÁTNÍ KONSTRUKCE, KTERÉ BUDOU DLE INVESTORA ZNOVU OSAZENY NA ZATEPLOVACÍ SYSTÉM BUDOU DEMONTOVÁNY A USKLADĚNÝ (PŘÍSTAVEK ZŮSTÁVÁ BEZ ZMĚN)
 - B - ODSTRANĚNÍ PŮVODNÍHO KONTAKTNÍHO ZATEPLOVACÍHO SYSTÉMU V CELÉM ROZSAHU, OČIŠTĚNÍ, VYSYPÁNÍ, LIKVIDACE PĚSÍNEK
 - C - DEMONTÁŽ PŮVODNÍCH DŘEVĚNÝCH VÝPLŇŮ OTVORŮ
 - D - DEMONTÁŽ A ÚPRAVA KONSTRUKCÍ PŘELEHLÝCH K OBJEKTU (NAPŘ. OPLCENÍ)
 - E - ODSTRANĚNÍ SKLADBY CHODNIČKY V ŠÍŘCE 1M OD OBJEKTU, VÝKOP DO HL.0,9 M POD TERÉN.
- INTERIÉR
 - A - ODSTRANĚNÍ PODLAHOVÝCH LÍŠT, PŘETRATELNÝCH TAPET, VYSYPÁNÍ, OČIŠTĚNÍ, LIKVIDACE PĚSÍNEK NA STĚNÁCH. (MÍSTNOSTI JIŽ PO REKONSTRUKCI - UMÝVÁRNY, WC, ÚKLID, SOU BEZ ZMĚN, POUŽE POKUD BY BYL ZJIŠTĚN VÝSKYT PĚSÍNEK, BUDE PROVEDENA DESINFENCE, NOVÉ OBLADY PONECHÁNY, OČIŠTĚNÍ STARÝCH MALEB
 - B - ODSTRANĚNÍ PŮVODNÍHO PODLAHOVÉHO V CELÉM ROZSAHU, SDK PODHLEDY A KAZETOVÝ PODHLED ZŮSTÁVAJÍ
 - C - DEMONTÁŽ POVRCHOVÝCH PRVKŮ NA STĚNÁCH (NAPŘ. GARVÝŽE), V PŘÍPADĚ EL. ROZVODŮ VÍZ. ČÁST ELEKTROINSTALACE.
 - D - PŘI PROVÁZENÍ VNITŘNÍCH ÚPRAV BUDOU DEMONTOVÁNA TOPNÁ TĚLESA A NÁSLEDNĚ OSAZENA ZPĚT.
 - E - PONECHÁNÉ PRVKY, NAPŘ. DVEŘE, OKNA, PODLAHOVÁ KRYTINA BUDOU RÁDNE ZAKRYTY.

VEŠKERÉ BOURÁNÍ BUDE PROVÁDĚNO V KOORDINACI S NOVÝMI STAVĚLI

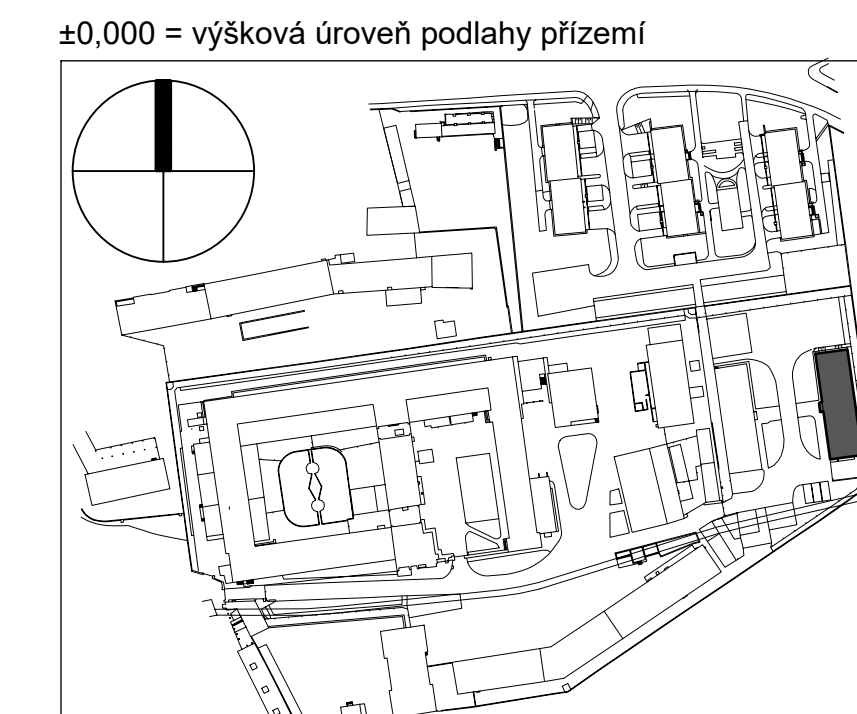

Název: ODSTRANĚNÍ NEBEZPEČNÝCH MIKROORGANISMŮ A PĚSÍNEK ZATEPLENÍ PLÁŠTĚ BUDOVY A SANACE VNITŘNÍCH PROSTOR Vázební věznice Praha - Ruzyně, administrativní budova 22b		Hártel & Retter Architektura - Design	
Investor: Vázební věznice Praha - Ruzyně, Staré náměstí 3/12, Praha 6		HRAD, spol. s r. o. Naš Pivovarský 954/3, 100 00 Praha 10 IČ: 4859616, DIČ: CZ 4859616 tel: +420 274 783 686, info@hrtelretter.cz	
Odpov. projektant: Ing. arch. Ivan Retter	Projektant: Michal Soukup	Vypracoval: Michal Soukup	Datum: 05/2017 Zakázkové číslo: 2017-07-4 Stupeň proj. DPS: Revize: 00
Část PD: D.1.1 - Architektonicko stavební řešení		Měřítko: 1:50	
Obsah: Stávající stav a bourání Půdorys 1.patra		Číslo výkresu: D.1.1.5 Číslo par:	