


UNIVERZÁLNÍ LEGENDA:

	PROJEKT, TRASA - ZEMNÍ
	PROJEKT, TRASA - VNITŘNÍ
	EXISTUJÍCÍ TRASA
	TELEFONNÍ KABEL
	PLYNOVODNÍ POTRUBÍ VTL
	PLYNOVODNÍ POTRUBÍ STL
	PLYNOVODNÍ POTRUBÍ NTL
	VODOVOD
	PITNÁ VODA
	ENERGETIKA NN

	ENERGETIKA VN
	ENERGETIKA VVN
	KANALIZACE
	KANALIZACE DEŠTOVÁ
	ANTÉNNÍ ROZVOD
	DŘÁŽNÍ KABEL
	PLYNOVOD
	ROPOVOD
	TEPLOVOD
	HORKOVOD
	PAROVOD

	HDPE TRUBKA (TRUBÍČKA)
	OPTIKA ZÁVĚS
	OPTIKA ZEM
	ETHERNET ZÁVĚS
	ETHERNET ZEM
	CHŘÁNÍČKA PROTĚLAK
	CHŘÁNÍČKA PŘEKOP
	CHŘÁNÍČKA EXISTUJÍCÍ
	ŽLAB
	CHŘÁNÍČKA OCELOVÁ
	OZNAČENÍ DRUHU VÝKOPU

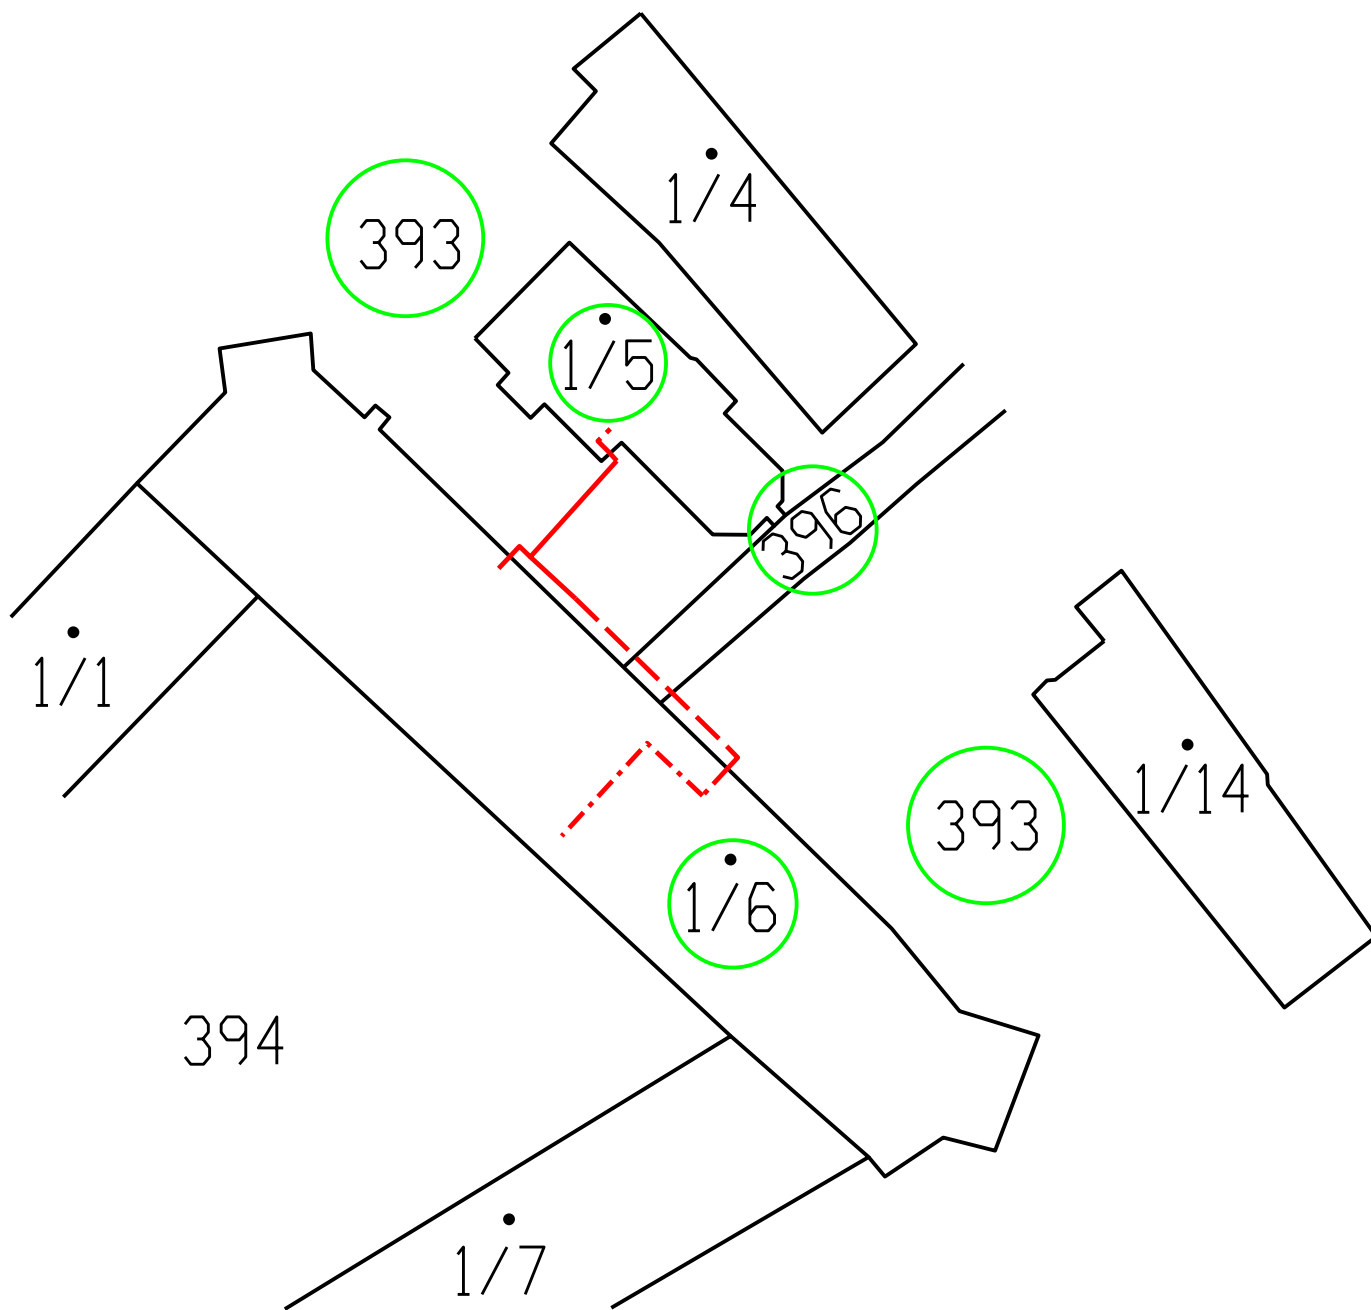

VYPRACOVAL	KRESLIL	KONTRLOVAL	VÝKONNÝ ŘEDITEL
Ing. Robert AMCHA	Ing. Robert AMCHA	Ing. Josef STAŠIAK	Ing. Vlastimil BŘEZÍK

Zlín Net

Věznice Mírov
rekonstrukce datové a NN sítě

KATASTRALNÍ MAPA S TRASOU

INVESTOR: **Věznice Mírov**

ZAKÁZKA ČÍSLO: PD-003/15

DATUM: 1/2015

MĚŘÍTKO: 1:500

VÝKRES ČÍSLO:

03