


UNIVERZÁLNÍ LEGENDA:

	PROJEKT, TRASA - ZEMNÍ
	PROJEKT, TRASA - VNITŘNÍ
	EXISTUJÍCÍ TRASA
	TELEFONNÍ KABEL
	PLYNOVODNÍ POTRUBÍ VTL
	PLYNOVODNÍ POTRUBÍ STL
	PLYNOVODNÍ POTRUBÍ NTL
	VODOVOD
	PITNÁ VODA
	ENERGETIKA NN

	ENERGETIKA VN
	ENERGETIKA VVN
	KANALIZACE
	KANALIZACE DEŠTOVÁ
	ANTÉNNÍ ROZVOD
	DRÁŽNÍ KABEL
	PLYNOVOD
	ROPOVOD
	TEPLOVOD
	HORKOVOD
	PAROVOD

	HDPE TRUBKA (TRUBÍČKA)
	OPTIKA ZÁVĚS
	OPTIKA ZEM
	ETHERNET ZÁVĚS
	ETHERNET ZEM
	CHRÁNIČKA PROTĚLAK
	CHRÁNIČKA PŘEKOP
	CHRÁNIČKA EXISTUJÍCÍ
	ŽLAB
	CHRÁNIČKA OCELOVÁ
	OZNAČENÍ DRUHU VÝKOPU

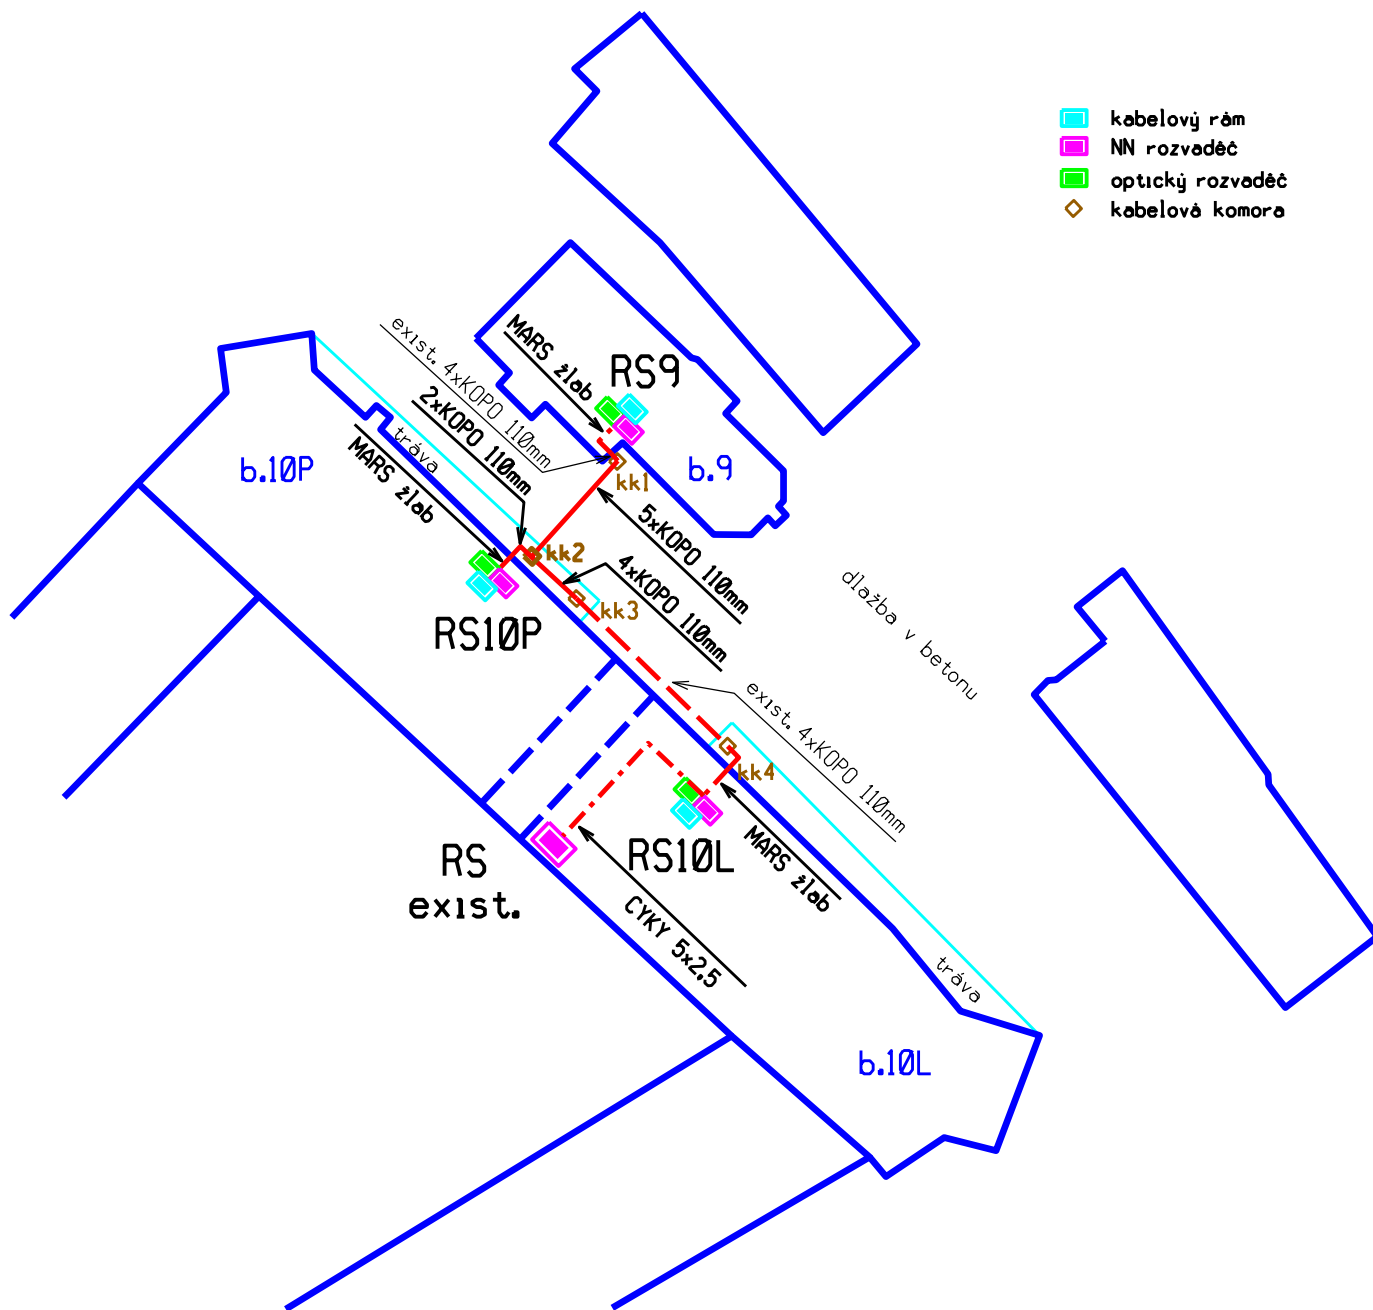

VYPRACOVAL	KRESLIL	KONTRÓLOVAL	VÝKONNÝ ŘEDITEL
Ing. Robert AMCHA	Ing. Robert AMCHA	Ing. Josef STAŠIAK	Ing. Vlastimil BŘEZÍK

Zlín Net

Věznice Mirov
rekonstrukce datové a NN sítě

POLOHOVIS S TRASOU

INVESTOR: **Věznice Mirov**

ZAKÁZKA ČÍSLO: PD-003/15

DATUM: 1/2015

MĚŘÍTKO: 1:500

VÝKRES ČÍSLO:

04