


R4

3.řada

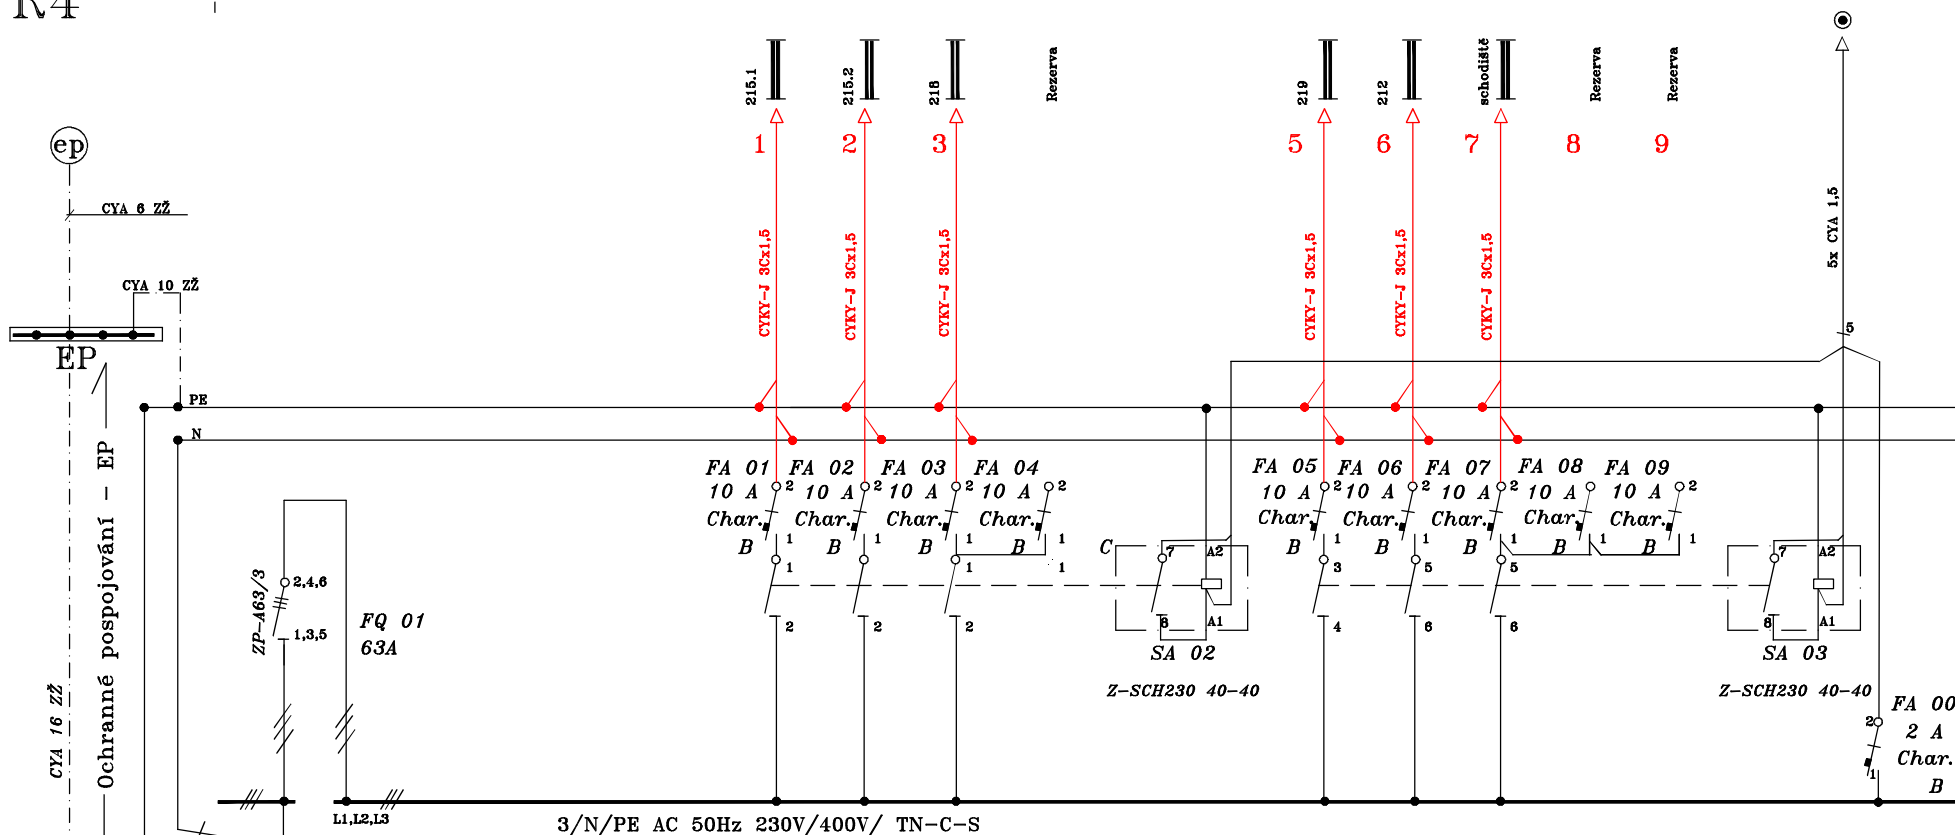

POZNÁMKY:

– červeně vyznačeny nové kabelové vývody

2. NP.

Elektroprojekty
Ing. František ČernýAkce: Oprava elektroinstalace obj. 003 2.NP
Věznice Knynšperk n. O.Investor:
Vězeňská služba ČR
Věznice Knynšperk n. O.Projektoval: Ing. Černý
Datum modifikace: 4/2015Název výkresu:
Rozváděč R4 – 1.částČíslo výkresu:
EL4List:
1