# RH03

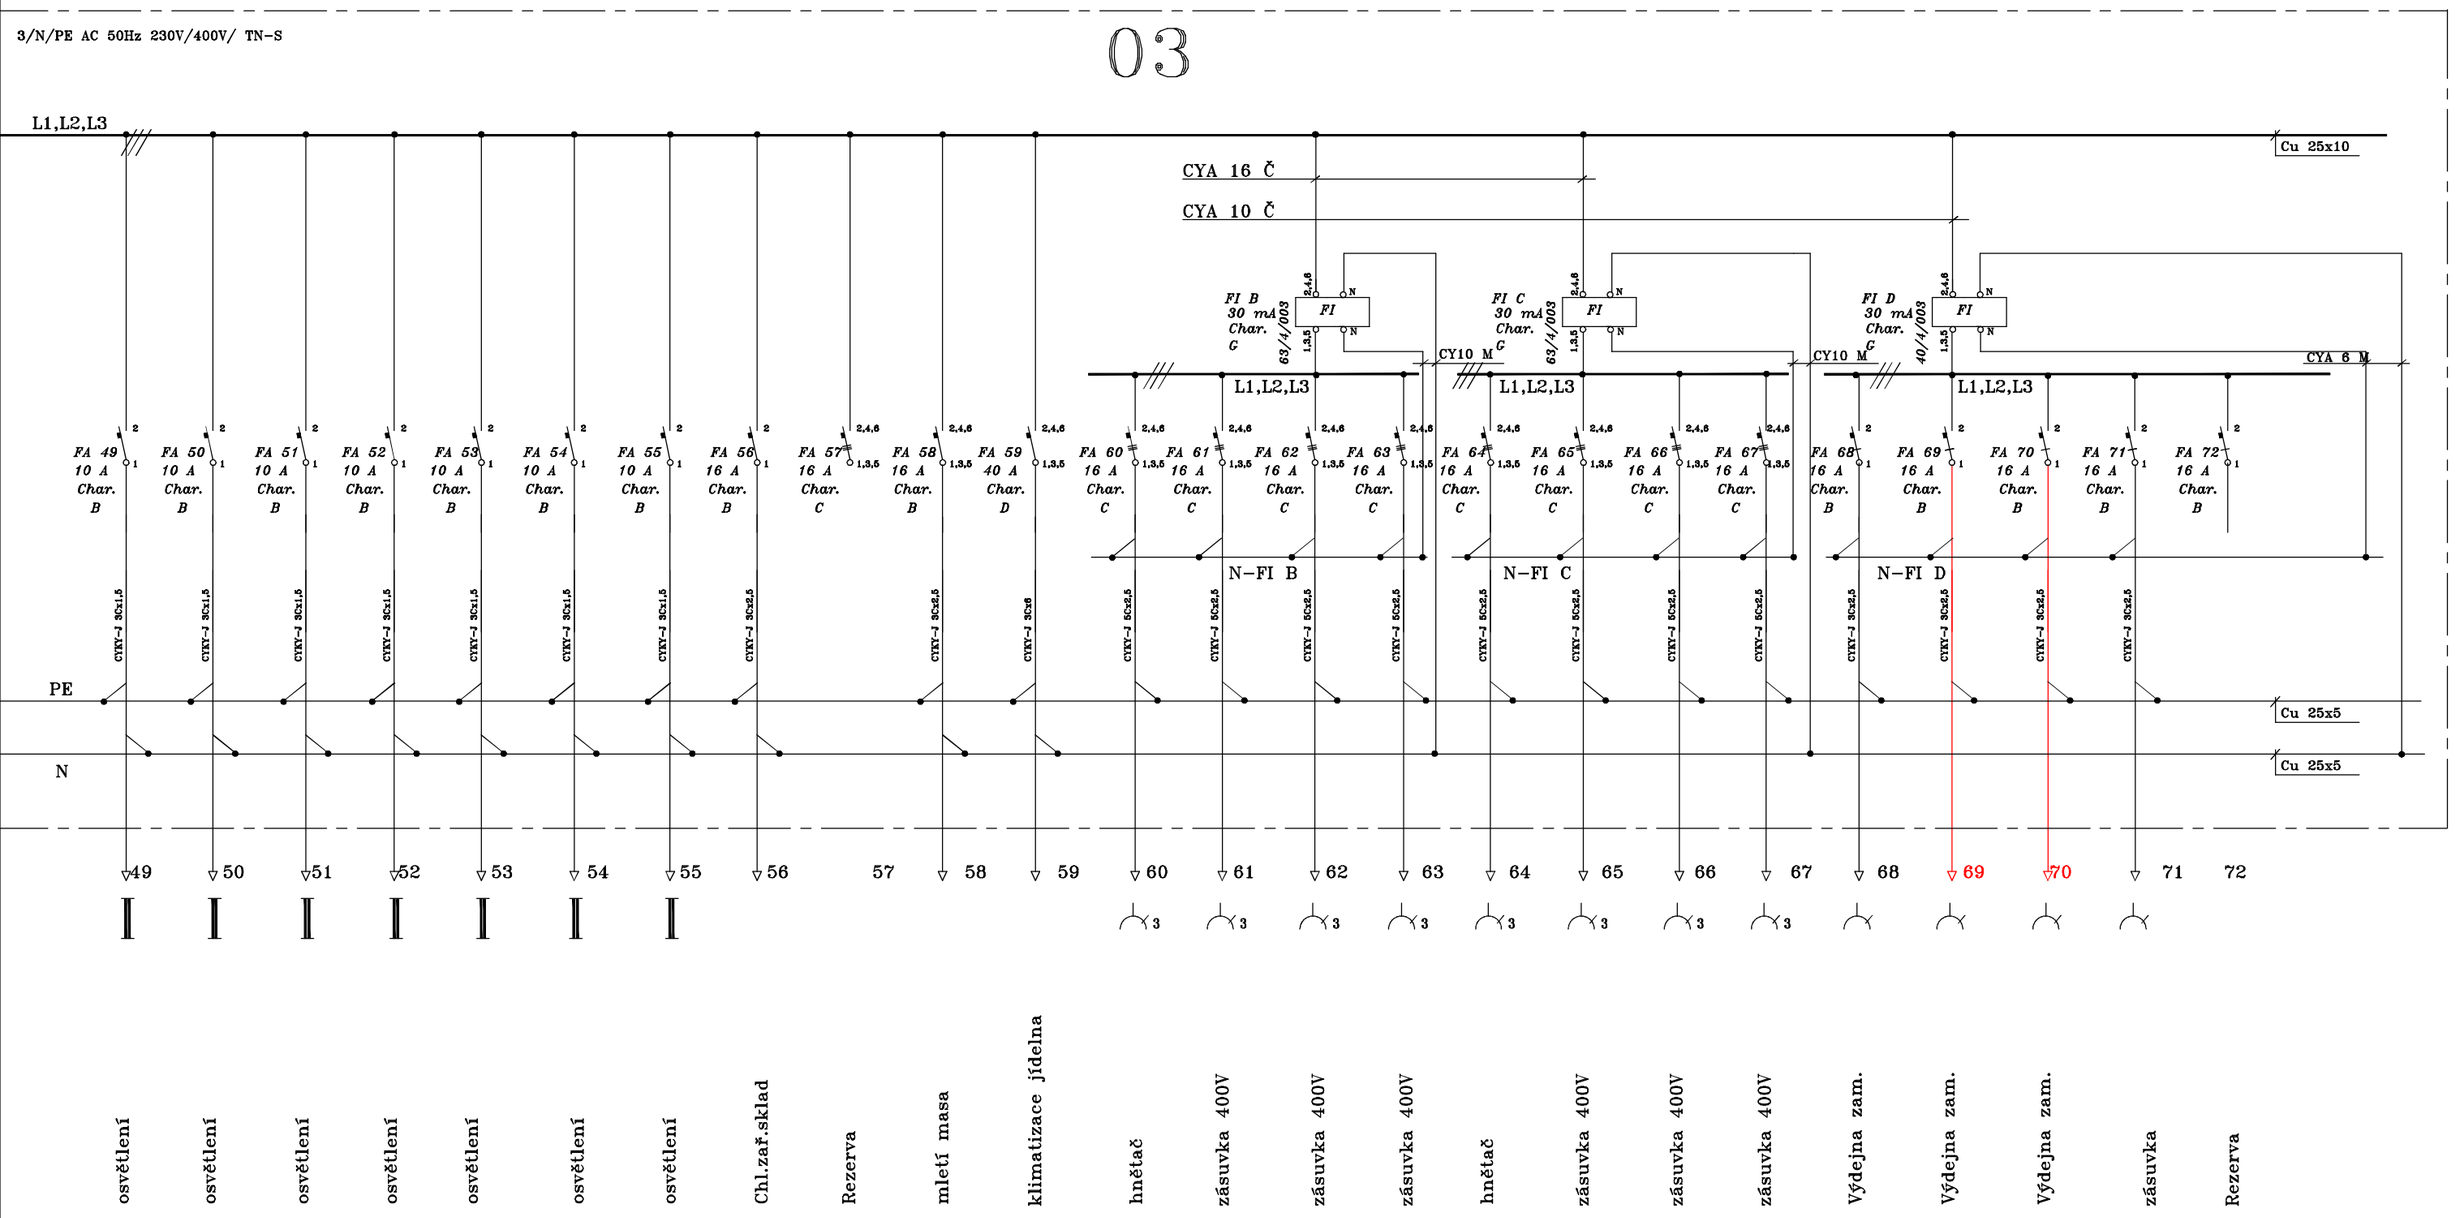


POZNÁMKY:

– červeně vyznačeny nové kabelové vývody

2. NP.

| | | | | | | |
|---|---|---|---|---|---|---|
| Elektroprojekty<br>Ing. František Černý | Akce: Oprava elektroinstalace obj. 003 2.NP<br>Věznice Knynšperk n. O. | Investor: Vězeňská služba ČR<br>Věznice Knynšperk n. O. | Projektoval: Ing. Černý<br>Datum modifikace: 4/2015 | Název výkresu: Rozváděč RH03 – 2.část | Číslo výkresu: EL2 | List: 4 |