


ROZVADĚČ RNO2 – ZALOHOVANÁ SÍŤ
In = 32A, 230/400V,50Hz
L1,L2,L3,PE,N

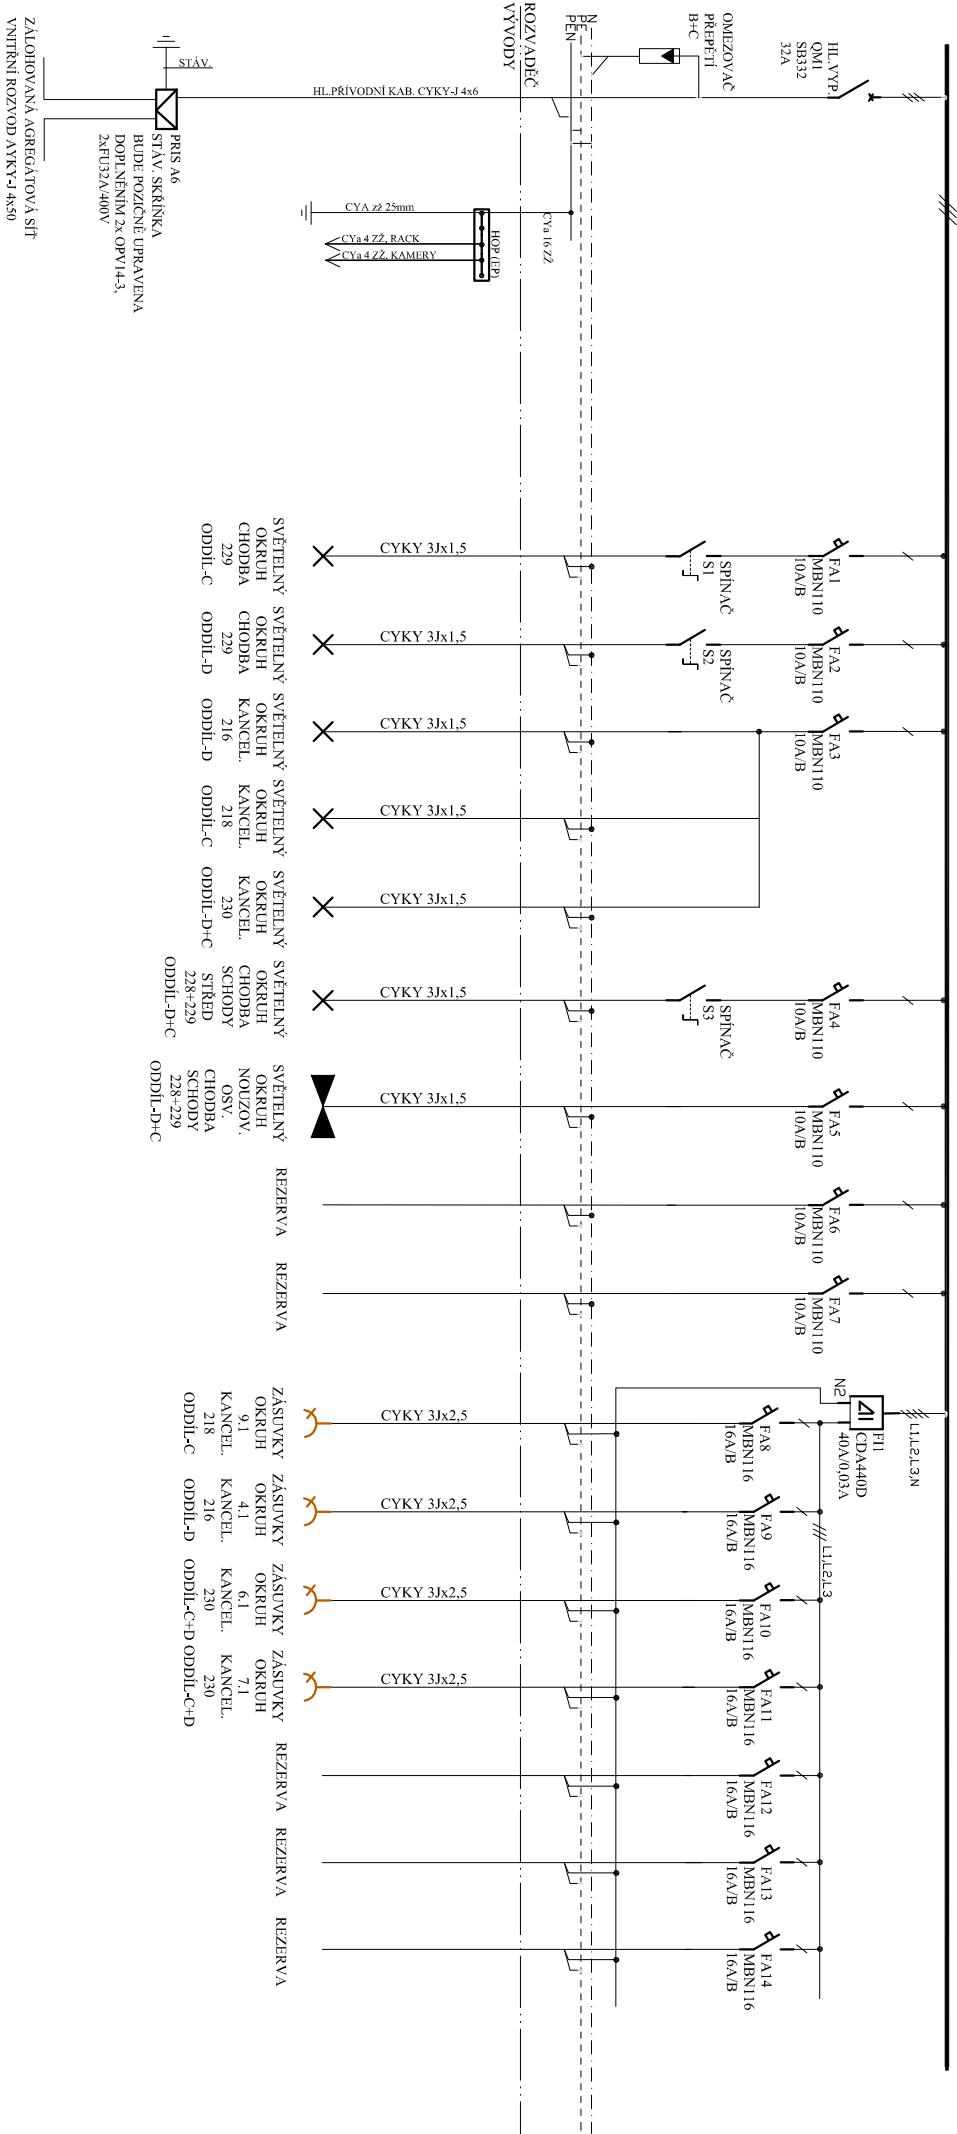

P O Z N Á M K A

- NAPĚTOVÁ SOUSTAVA : TN-C-S stř. 50Hz,400/230 V
- OCHRANA: AUTOMATICKÝM ODPOJENÍM OD ZDROJE, DOPLNĚNÁ OCHR.POSPOJOVÁNÍM
- ROZVADĚČ RNO2 – NÁSTĚNNÉ PŘEVODNÍKOVÉ PŘÍSLUŠENSTVÍ 72MOD.
- ROZMĚRY: šxvxn= 400x650x250mm
- KRYTÍ: IP 65

OBJEKT Č.5 – 2.NP
UBYTOVNA Č.1 – ODDÍL C+D

Stavba: Stráž pod Ralskem-oprava elektroinstalace ubytoven odsouzených č.1 a č.2		Typ projektové dokumentace: PROVÁDĚČÍ	
Investor: ČR, Vězeňská služba ČR, Soudní 1672/1a, Praha 14067		Katastrální území: Stráž p.Rol.	
Popis: Schéma zapojení rozvaděče RNO2		Výkres č.: E-4.3	Formát: A4
Číslo zakázky LAMAL: 15015		Měřítko	Datum: 16.4.2015
Kreslili: Petr František, ČKAIT-0501138, mob.607501462			
LAMAL s.r.o. Pertollice 72 * 471 24 Mimoň * tel.487863181 * fax 487863182			

Napěťová soustava: 3N/PE stř. 3x400/230V 50Hz TN-C-S
Ochrana před nebezpečným dotykovým napětím: automatickým odpojením od zdroje
doplňněna: ochranným pospojováním, chráněním s vybavovací proudem 0,03A