
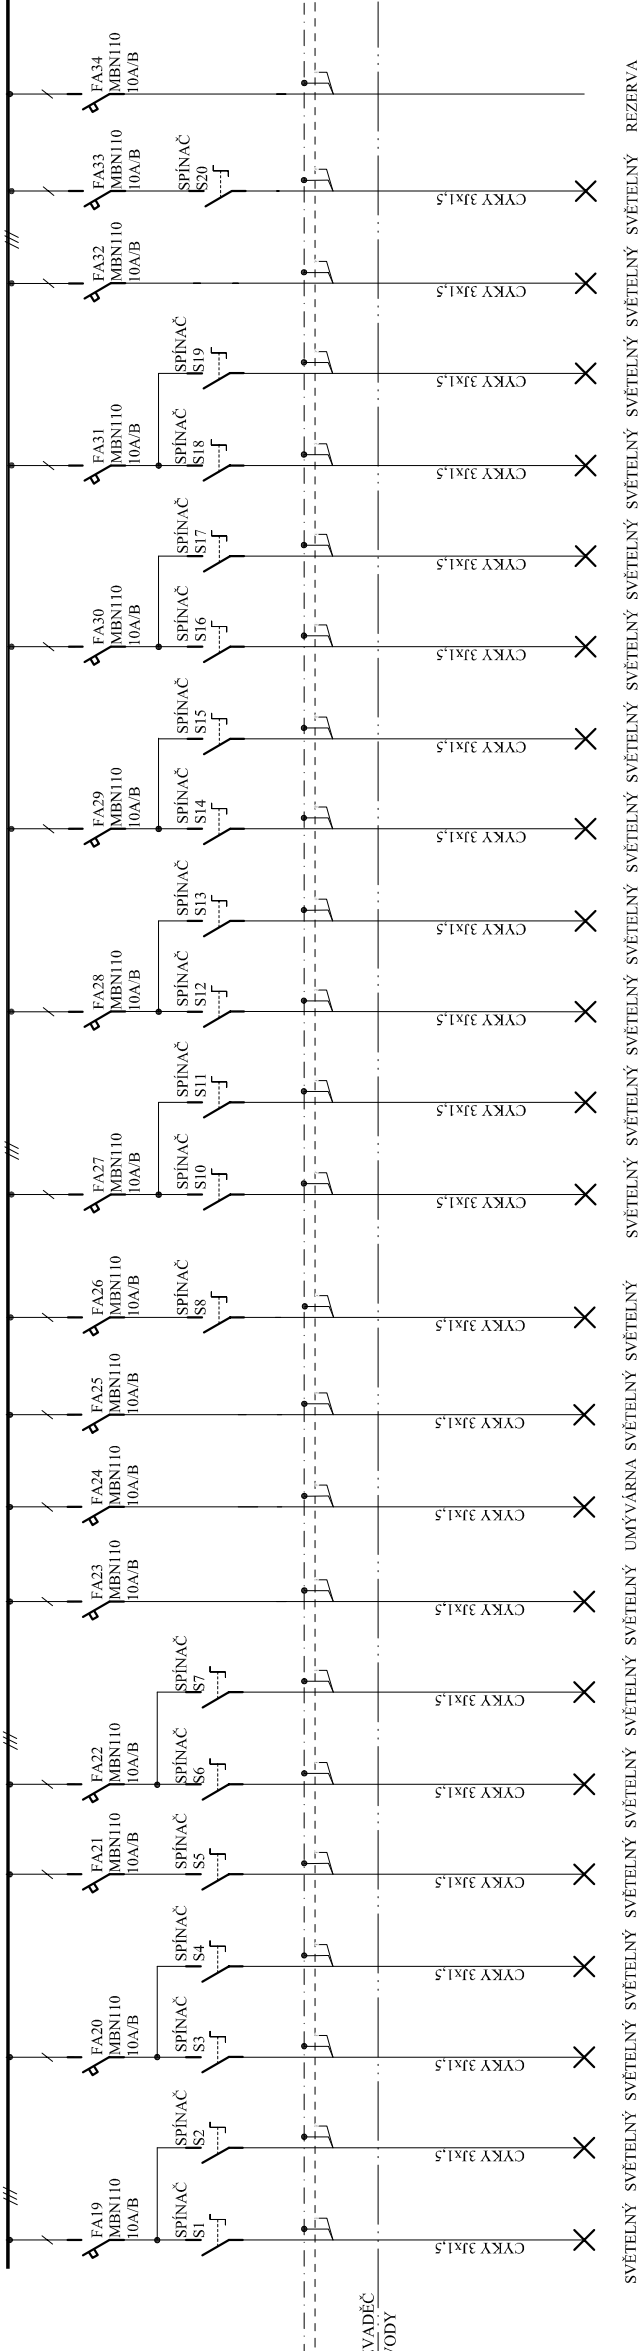


ROZVADĚČ RS2 – BĚŽNÁ SIŤ
In = 63A, 230/400V, 50Hz,
L1,L2,L3,PE,N

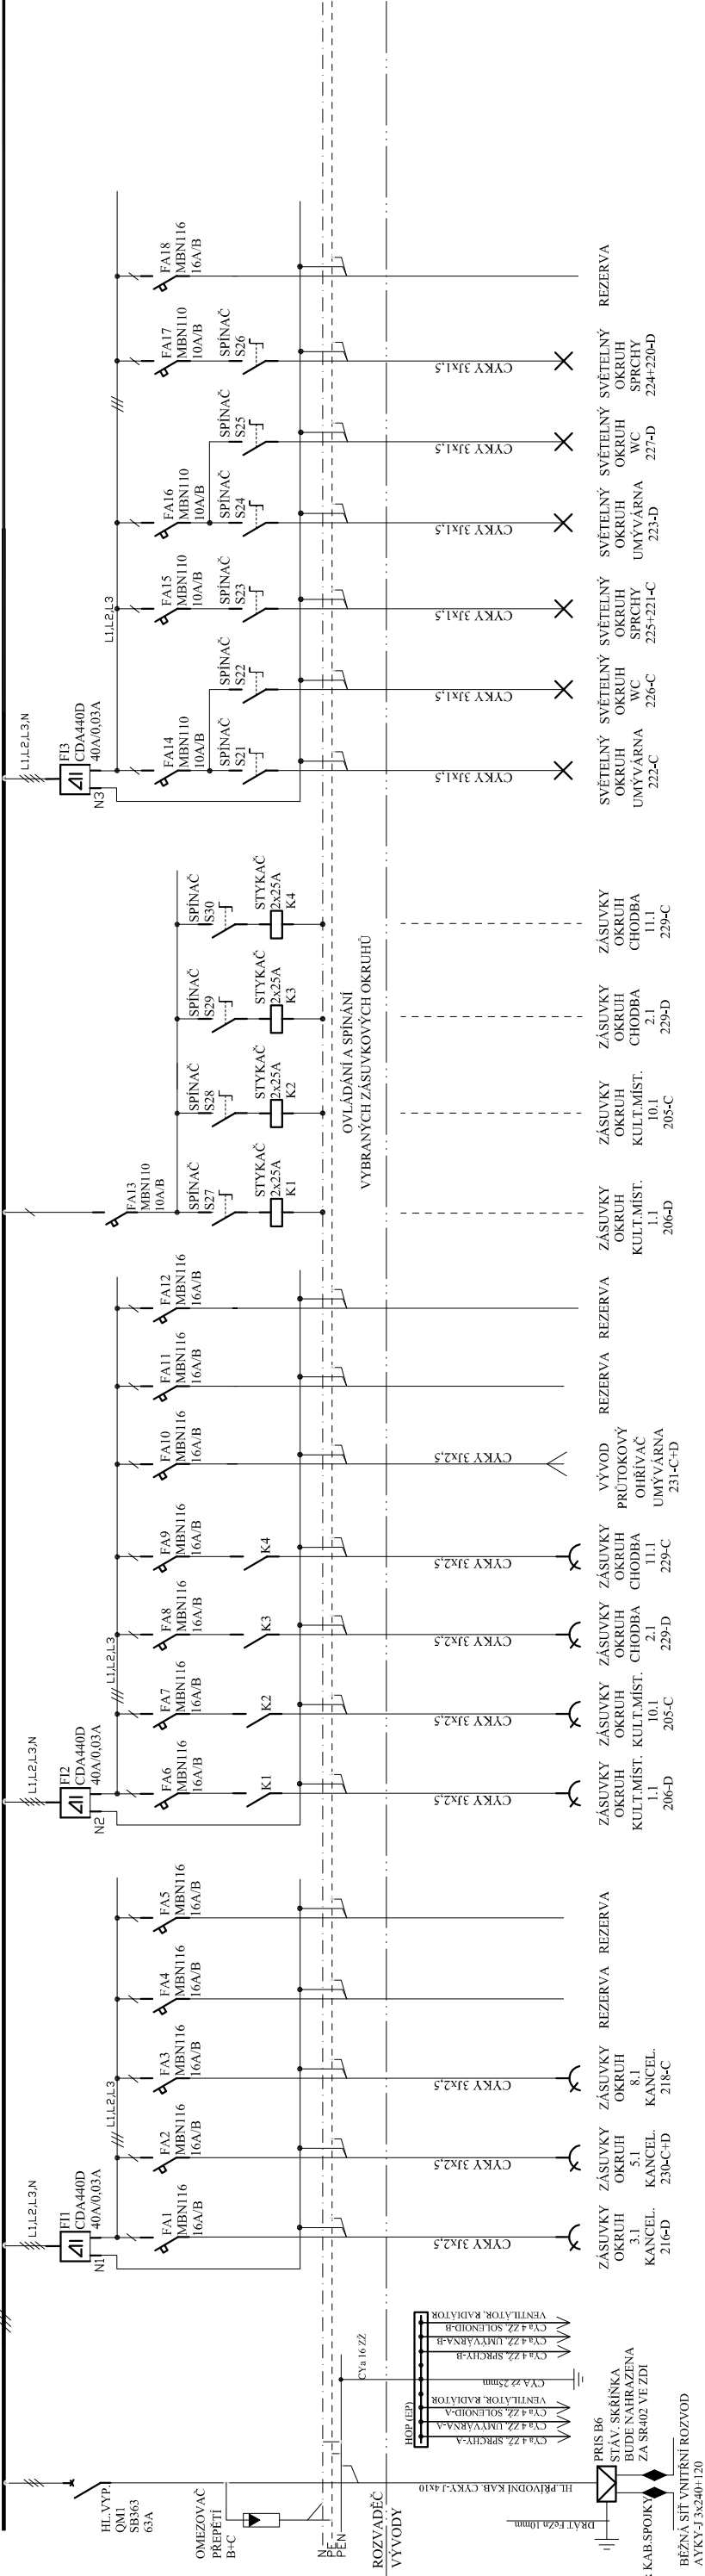

P O Z N Á M K A

- NÁPĚŤOVÁ SOUSTAVA : TN-C-S stř. 50Hz,400/230 V
- OCHRANA: AUTOMATICKÝM ODPOJENÍM OD ZDROJE, DOPLNĚNA OCHR.POSPOJOVÁNÍM
- ROZVADĚČ RS2 – NÁSTĚNNÉ PŘÍPOJENÍ 130MOD.
- ROZMĚRY: šxvxl= 600x800x250mm
- KRYTÍ: IP 65
- PŘÍVOD,VÝVOD: ZDI

OBJEKT Č.5 – 2.NP
UBYTOVNA Č.1 – ODDÍL C+D

Stavba:	Stráž pod Ralskem-oprava elektroinstalace ubytoven odsouzených č.1 a č.2	Typ projektové dokumentace:	PROVADĚČÍ
Investor:	ČR, Vězeňská služba ČR, Soudní 1672/1a, Praha 14067	Katastrální území:	Stráž p.Ral.
Popis:	Schéma zapojení rozvaděče RS2	Výkres č.:	E-4.1 Formát: 3x A4
Číslo zakázky	LAMAL: 15015	Měřítko	Data: 16.4.2015
Kreslí:	Port František, ČKAIT-0501138, mob.607501462		
LAMAL s.r.o. Pertoltice 72 * 471 24 Mimoň * tel.487863181 * fax 487863182			

Napětová soustava: 3N/PE stř. 3x400/230V 50Hz TN-C-S
Ochrana před nebezpečným dotykovým napětím: automatickým odpojením od zdroje
doplněna: ochranným pospojováním, chráničem s vybavovacím proudem 0,03A