
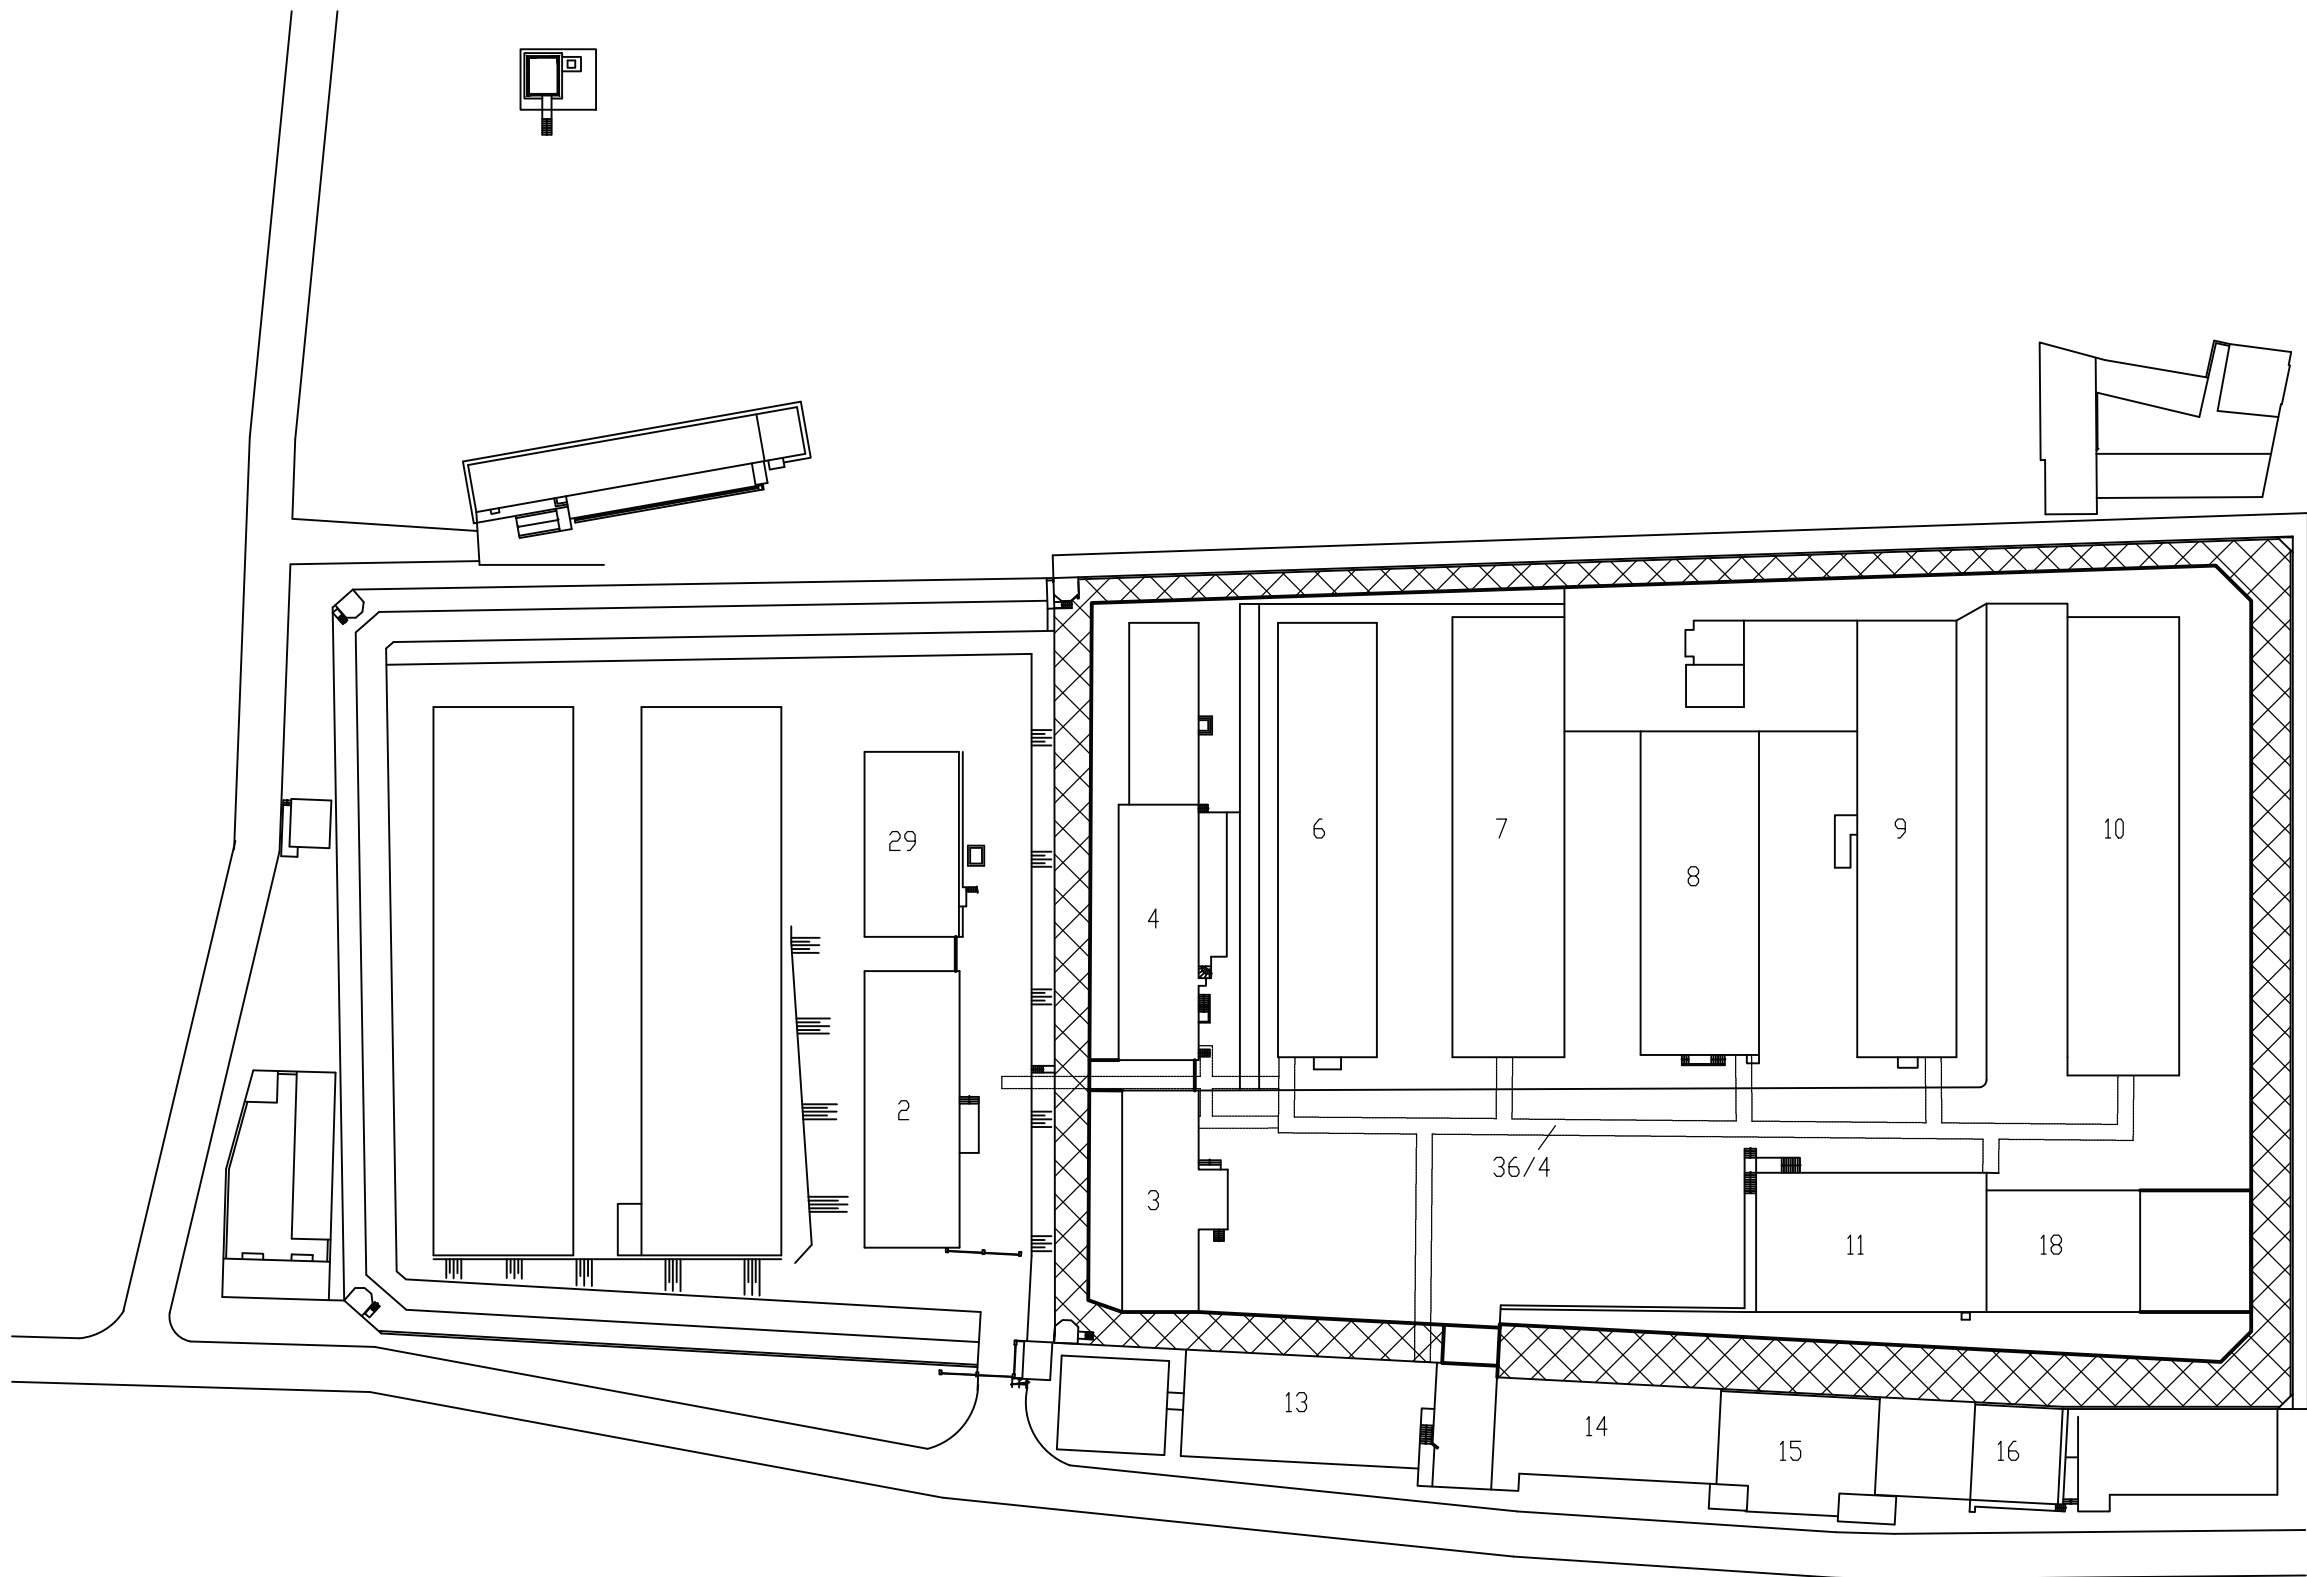



VĚZNICE BĚLUŠICE SITUACE M 1:1000

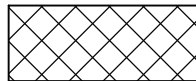

SEZNAM DOTČENÝCH OBJEKTŮ

- 2 – SKLAD DÍLŮ
- 3 – ZDRAVOTNÍ STŘEDISKO
- 4 – ODDĚLENÍ VÝKONU KAZEŇSKÝ TRESTŮ
- 6 – UBYTOVNA ODSOUZENÝCH Č.I.
- 7 – UBYTOVNA ODSOUZENÝCH Č.II.
- 8 – UBYTOVNA ODSOUZENÝCH Č.III.
- 9 – UBYTOVNA ODSOUZENÝCH Č.IV.
- 10 – UBYTOVNA ODSOUZENÝCH Č.V.
- 11 – KUCHYŇ ODSOUZENÝCH + KOTELNA
- 13 – ADMINISTRATIVNÍ BUDOVA Č.2
- 14 – ADMINISTRATIVNĚ BUDOVA Č.1
- 15 – GARÁŽE PRO NÁKLADNÍ VOZY
- 16 – TRAFOSTANICE
- 18 – UHELNA
- 29 – KOTELNA
- 36/4– KOLEKTOR

-  OCHRANNÉ PÁSMO VĚZNICE
-  OCHRANNÝ PLOT

VYPRACOVAL Petr Wagner	ODP.PROJ.PROFESE Ing. Václav Remuta	KONTRLOVAL Ing. Václav Remuta	ODP.PROJ.STAVBY Ing. Václav Remuta	<div> VRSKMAŇ 74, 431 15 VRSKMAŇ tel.: 474 684 017 IČO: 499 00 854</div>	
KRAJ: Ústecký		MÍSTO: Bělušice			
INVESTOR: Vězenská služba ČR, Věznice Bělušice, Bělušice čp.66, 435 26 Bečov u Mostu					
OPRAVA ROZVODŮ TEPLÉ VODY A CÍRKULACE V AREÁLU VĚZNICE BĚLUŠICE C2. SITUACE				FORMAT	3A4
				DATUM	09/2014
				STUPEN	
				DSP+DPS	
				MERITKO	1:1000
				ZAK.CISLO: 601114	
SITUACE 1:1000				ARCHIVNI CISLO 601114-3A4-C2-03	C.VYKRESU 03