


C - C
M 1:25

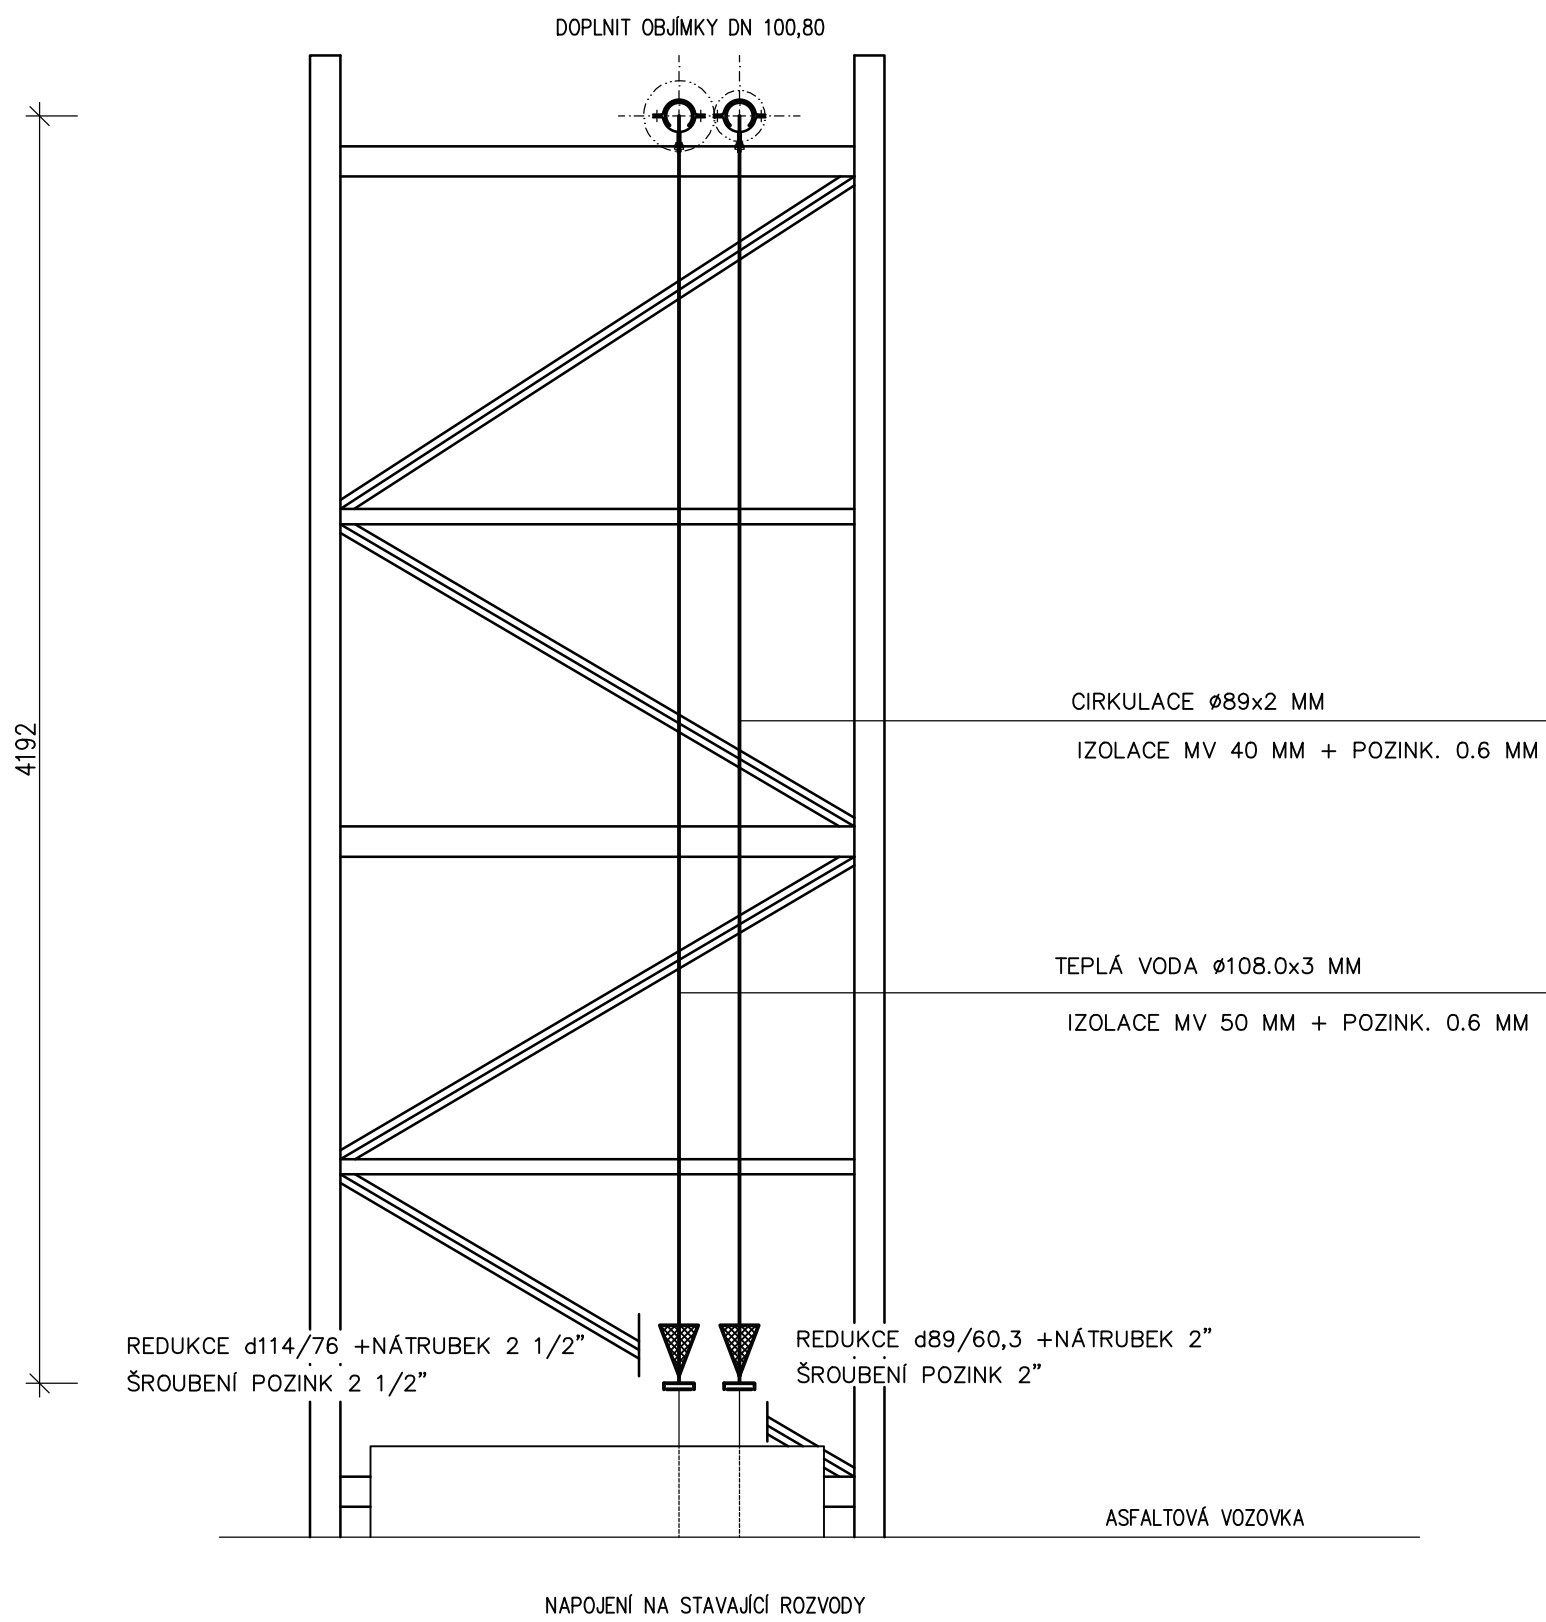


SYSTÉM EKOPLASTIK PPR — PN16
PRO TEPLOU VODU A CIRKULACI 60 °C

1"	—	DN25	ø32.0 x 4.4 MM
5/4"	—	DN32	ø40.0 x 5.5 MM
6/4"	—	DN40	ø50.0 x 6.9 MM
2"	—	DN50	ø63.0 x 8.6 MM
2 1/2"	—	DN65	ø75.0 x 10.3 MM
3"	—	DN80	ø90.0 x 12.3 MM
4"	—	DN100	ø110.0 x 15.1 MM

NA POTRUBÍ OD ø32 AŽ 75 MM APLIKOVAT
PODPŮRNÉ POZINKOVÉ ŽLABY
DELKA 2000 MM

ZN.	POPIS KONZOLY	ULOŽENÍ	TV—POTR.	OBJÍMKA	C—POTR.	OBJÍMKA
NK1	NOVÁ KONZOLA 6 0,6m KONZOLA ST 41/62X600	KLUZNÝ BOD	TV—ød110	TV—ø102—116mm	C—ød90	C—ø87—92mm
NK2	NOVÁ KONZOLA 6 0,6m KONZOLA ST 41/62X600	KLUZNÝ BOD	TV—ød114	TV—ø102—116mm	C—ød89	C—ø87—92mm
NV1	NOVÁ KONZOLA 6 0,6m KONZOLA ST 41/62X600	VOLNÝ BOD	TV—ød110	TV—ø102—116mm	C—ød90	C—ø87—92mm
NV2	NOVÁ KONZOLA 6 0,6m KONZOLA ST 41/62X600	VOLNÝ BOD	TV—ød114	TV—ø102—116mm	C—ød89	C—ø87—92mm
NV3	NOVÁ KONZOLA 6 0,6m KONZOLA ST 41/62X600	VOLNÝ BOD	TV—ød114	TV—ø102—116mm	C—ød89	C—ø87—92mm
NV4	NOVÁ KONZOLA 6 0,6m KONZOLA ST 41/62X600	VOLNÝ BOD	TV—ød114	TV—ø102—116mm	C—ød89	C—ø87—92mm
PB1	NOVÁ KONZOLA 6 0,6m KONZOLA ST 41/62X600	PEVNÝ BOD	TV—ød110	TV—ø102—116mm	C—ød90	C—ø87—92mm
PB2	NOVÁ KONZOLA 6 0,6m KONZOLA ST 41/62X600	PEVNÝ BOD	TV—ød110	TV—ø102—116mm	C—ød90	C—ø87—92mm
PB3	NOVÁ KONZOLA 6 0,6m KONZOLA ST 41/62X600	PEVNÝ BOD	TV—ød110	TV—ø102—116mm	C—ød90	C—ø87—92mm

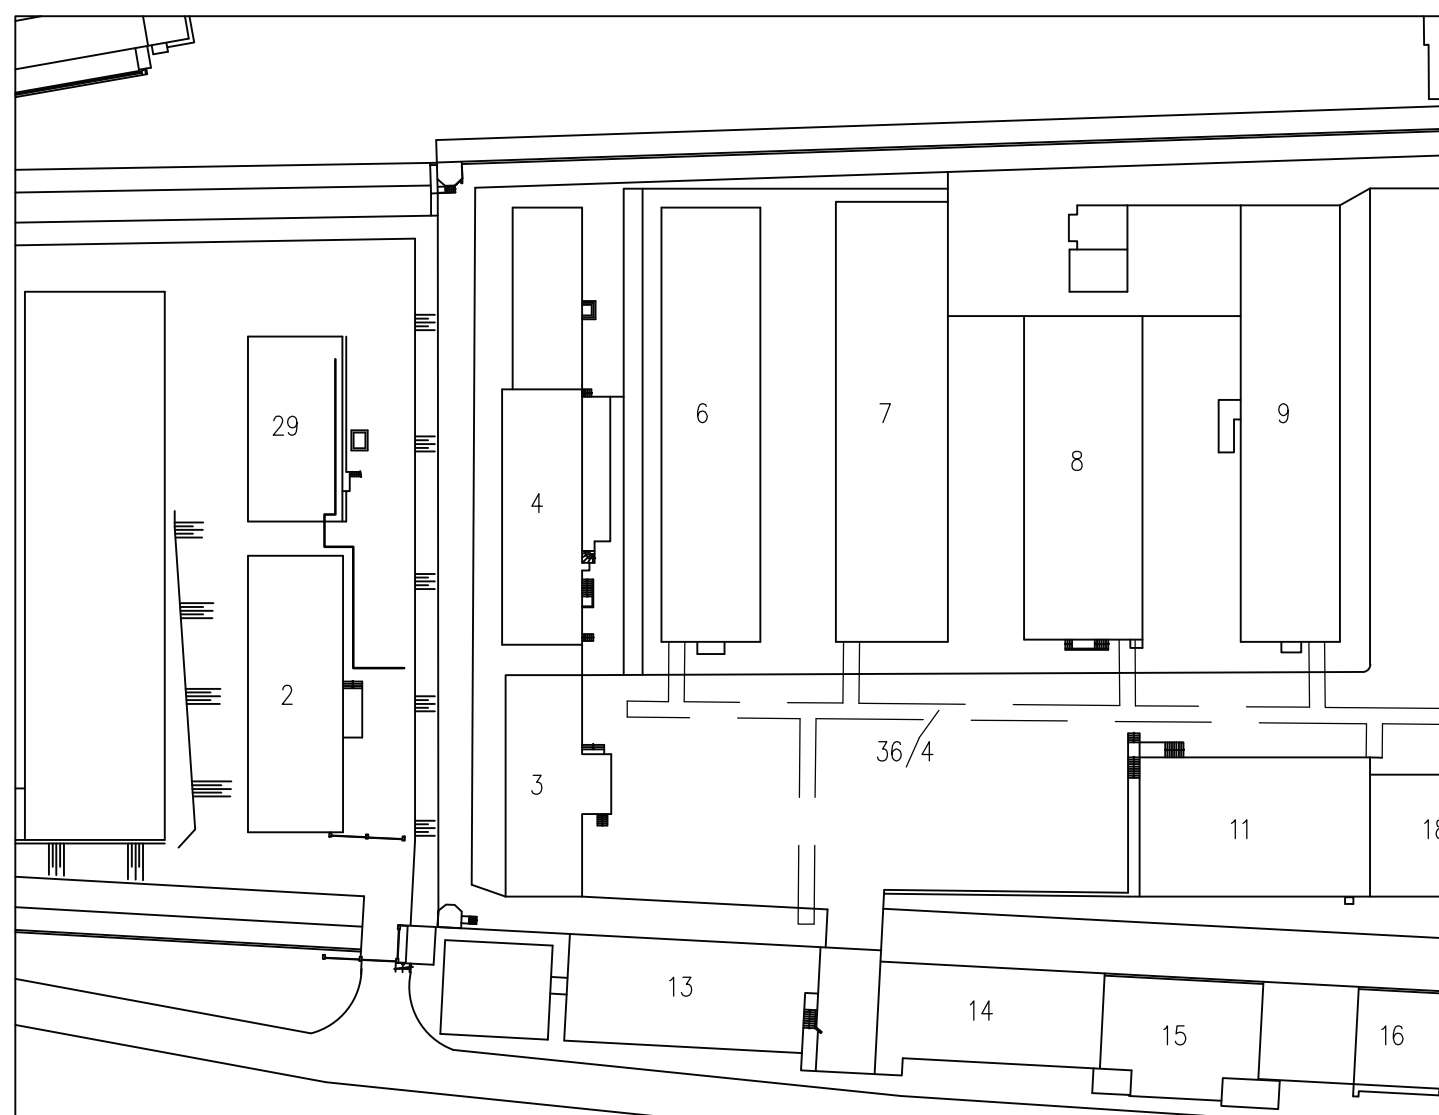

VYPRACOVAL Petr Wagner	ODP.PROJ.PROFESE Ing. Václav Remuta	KONTROLOVAL Ing. Václav Remuta	ODP.PROJ.STAVBY Ing. Václav Remuta
KRAJ: Ústecký MÍSTO: Bělušice			
INVESTOR: Vězenská služba ČR, Věznice Bělušice, Bělušice č.p.66, 435 26 Bečov u Mostu			
OPRAVA ROZVODŮ TEPLÉ VODY A CIRKULACE V AREÁLU VĚZNICE BĚLUŠICE D1.4a Technika prostředí staveb - zdravotně technické instalace			
ROZVOD I.ETAPA - KOTELNA + VENKOVNÍ ROZVOD			

FORMAT	A1
DATUM	09/2014
STUPEN	
DSP+DPS	
MERITKO	1:100
ZAK.CISLO:	601114
ARCHIVNÍ CÍSL	601114-A1-D1.4A-08
C.VYKRESU	08