


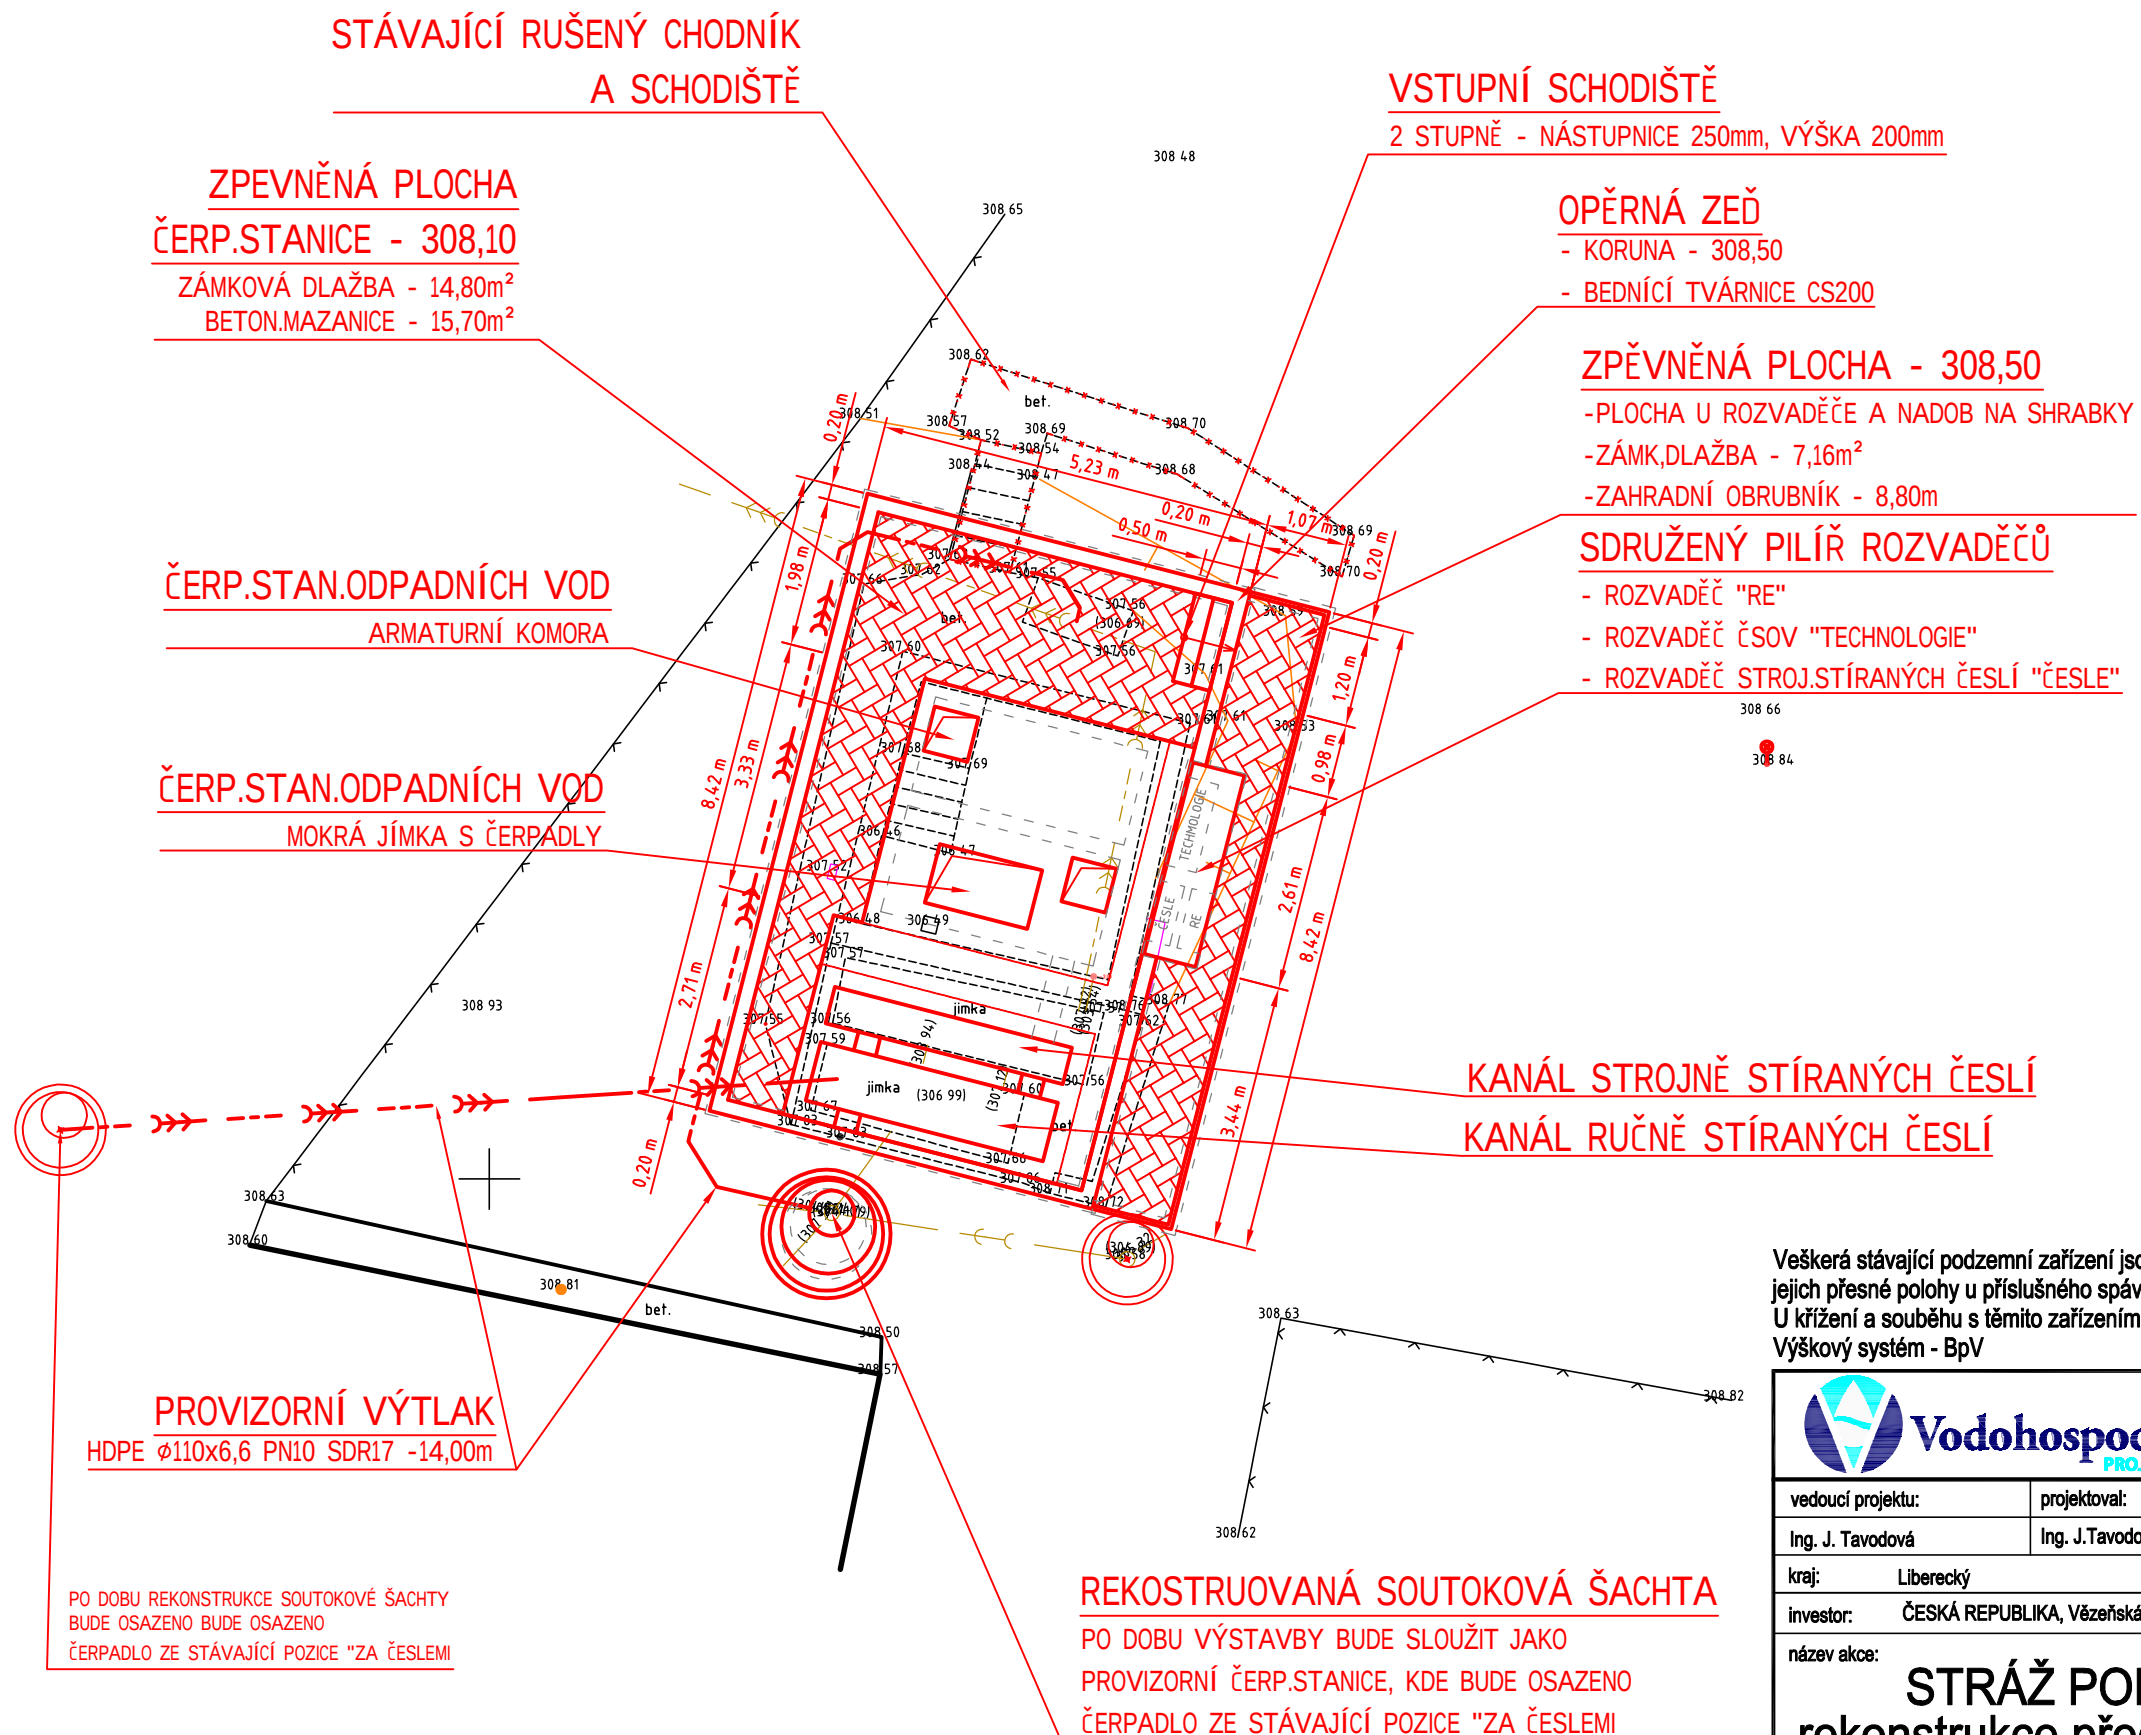

Veškerá stávající podzemní zařízení jsou zakreslena pouze orientačně, před započatím stavby je třeba zajistit vytýčení jejich přesné polohy u příslušného správce sítě.
U křížení a souběhu s těmito zařízeními musí být dodržena ČSN 73 60 05 Prostorové uspořádání sítí.
Výškový systém - BpV

		VODOHOSPODÁŘSKÉ PROJEKTY s.r.o. Nám.T.G.Masaryka č.p.130, Česká Lípa 470 01 IČ 227 93 186	
vedoucí projektu:	projektoval:		
Ing. J. Tavodová	Ing. J.Tavodová, Ing. R.Ranincová		
kraj:	Liberecký		
investor:	ČESKÁ REPUBLIKA, Vězeňská služba ČR, Soudní 1672/1a, Praha 4, 140 67		
název akce:			
STRÁŽ POD RALSKEM rekonstrukce přečerpávací stanice odpadních vod SO 01 REKONSTRUKCE ČSOV			
název výkresu:			
DISPOZICE ČSOV		datum:	leden 2015
		měřítko:	1:100
		formát:	2x A4
		stupeň PD:	DSP, DPS
		číslo přílohy:	číslo paré:
		D.1.2	