
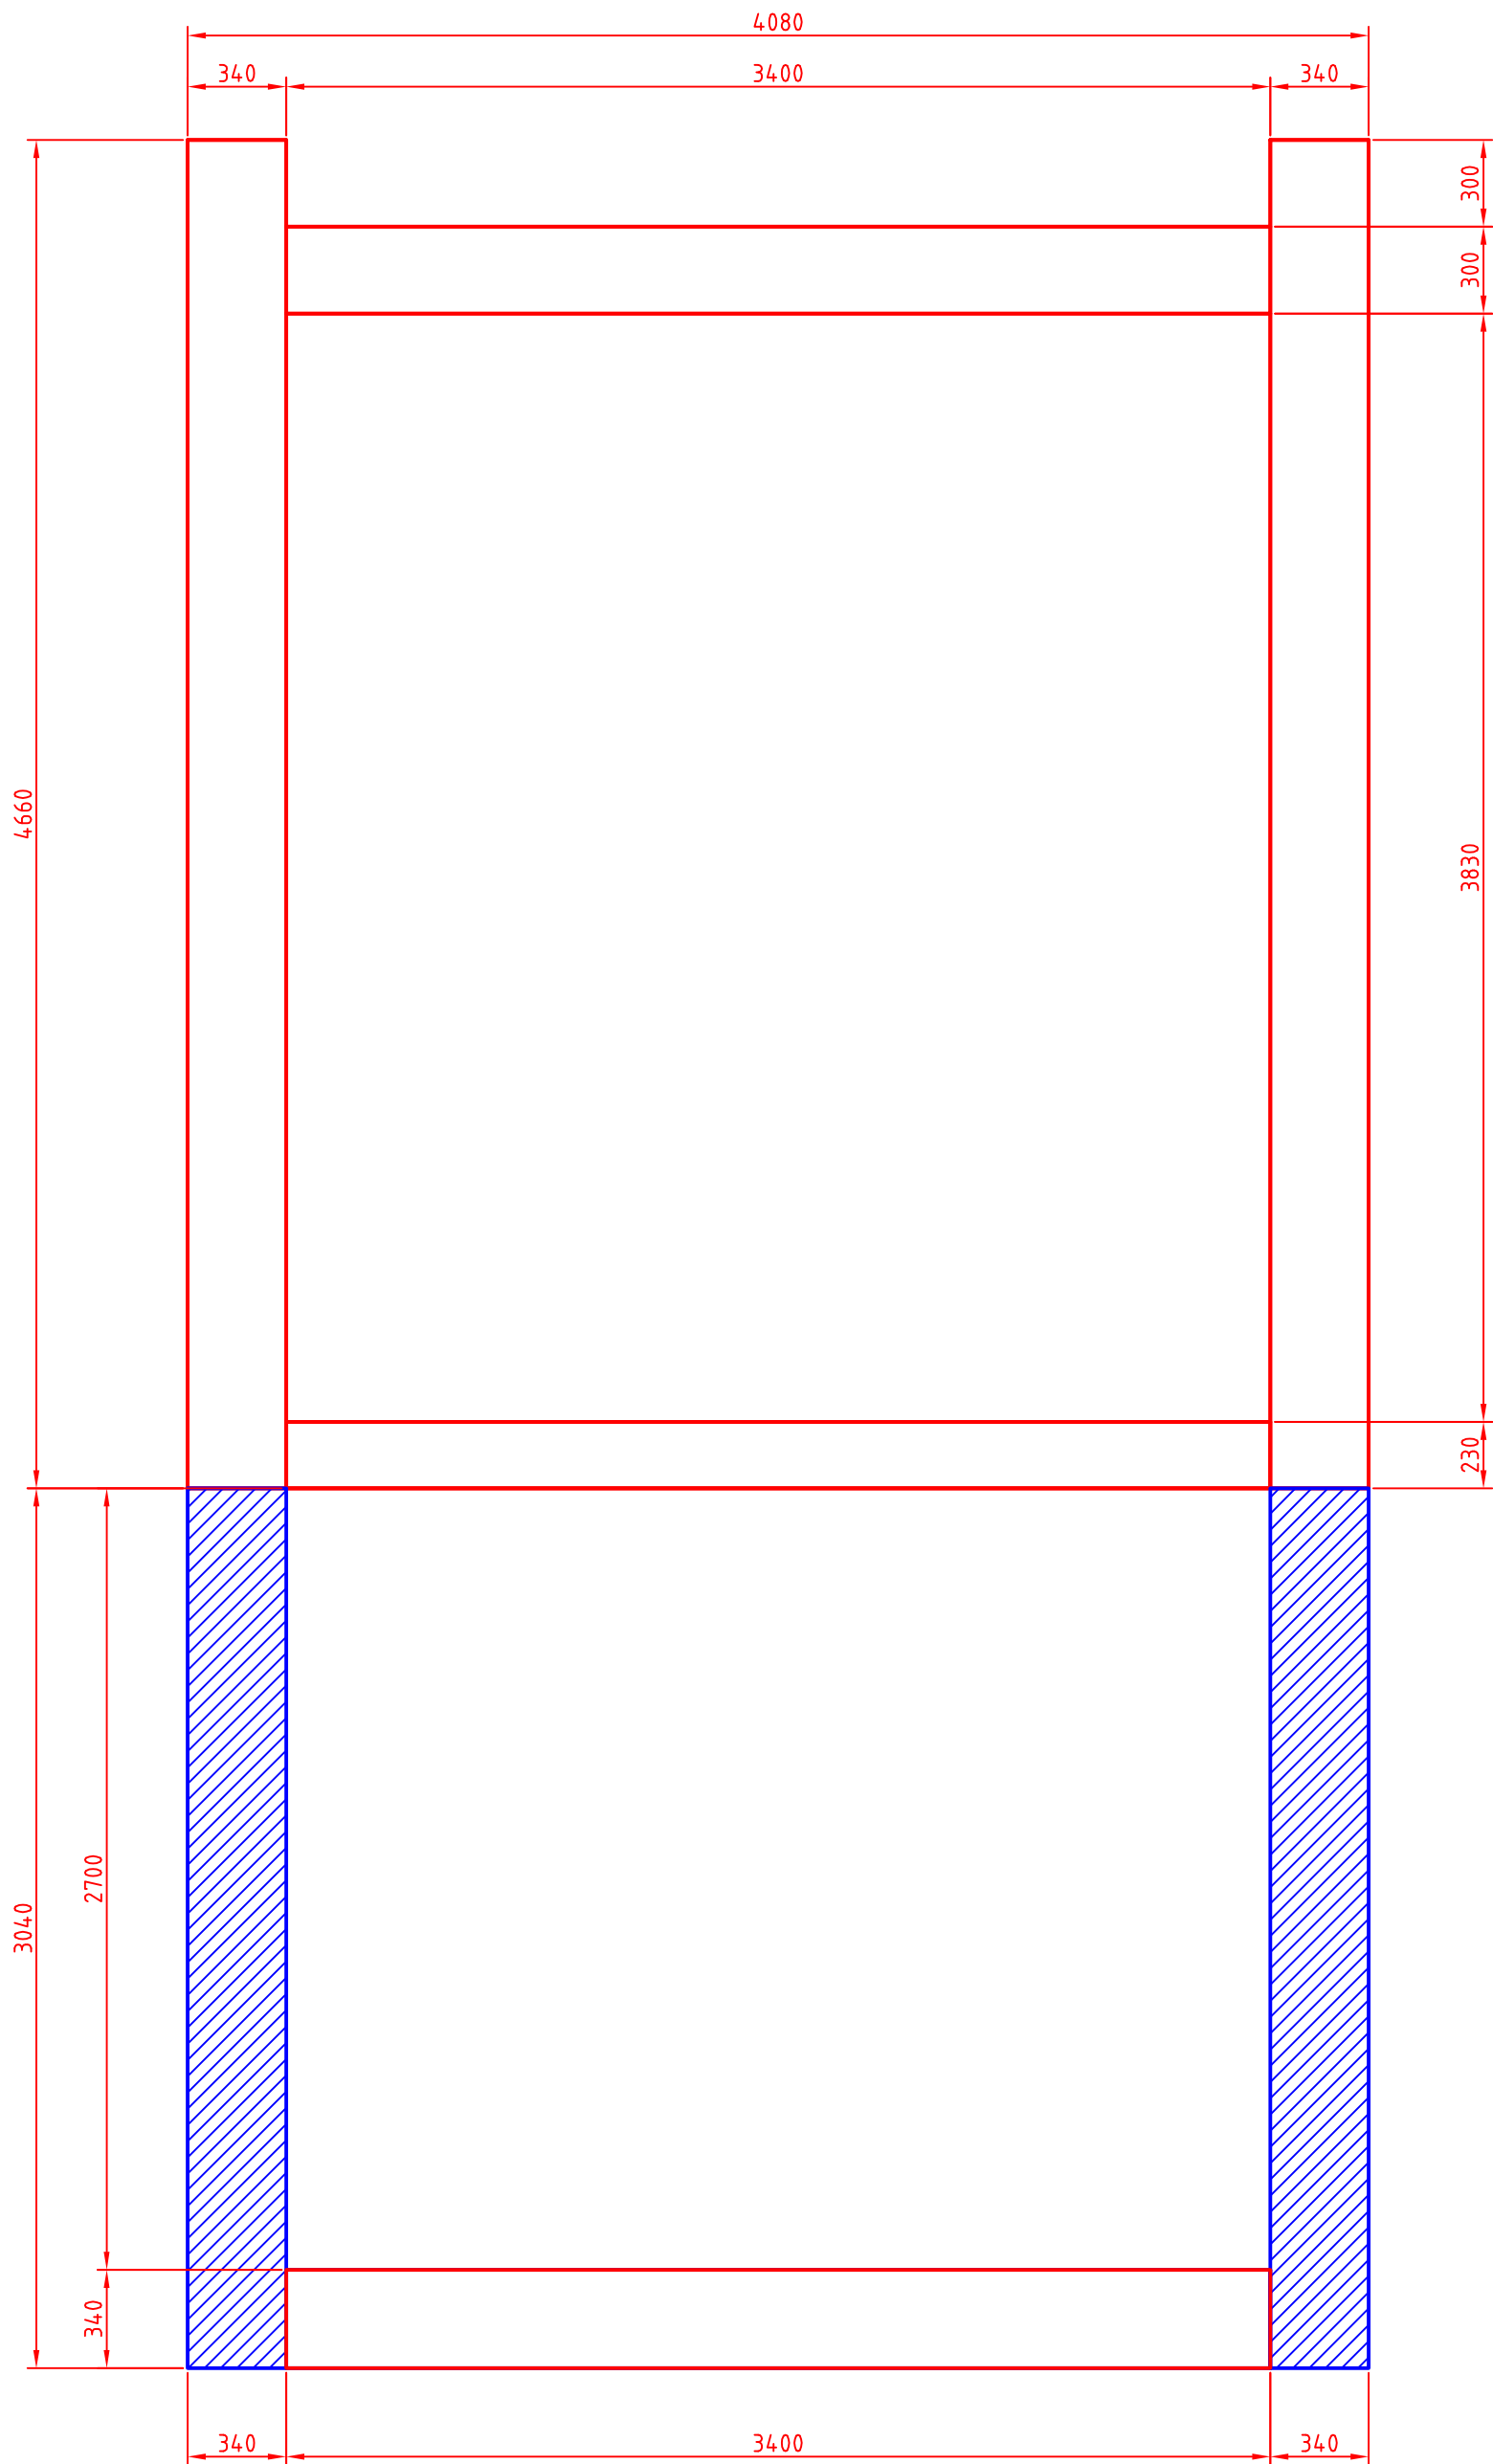


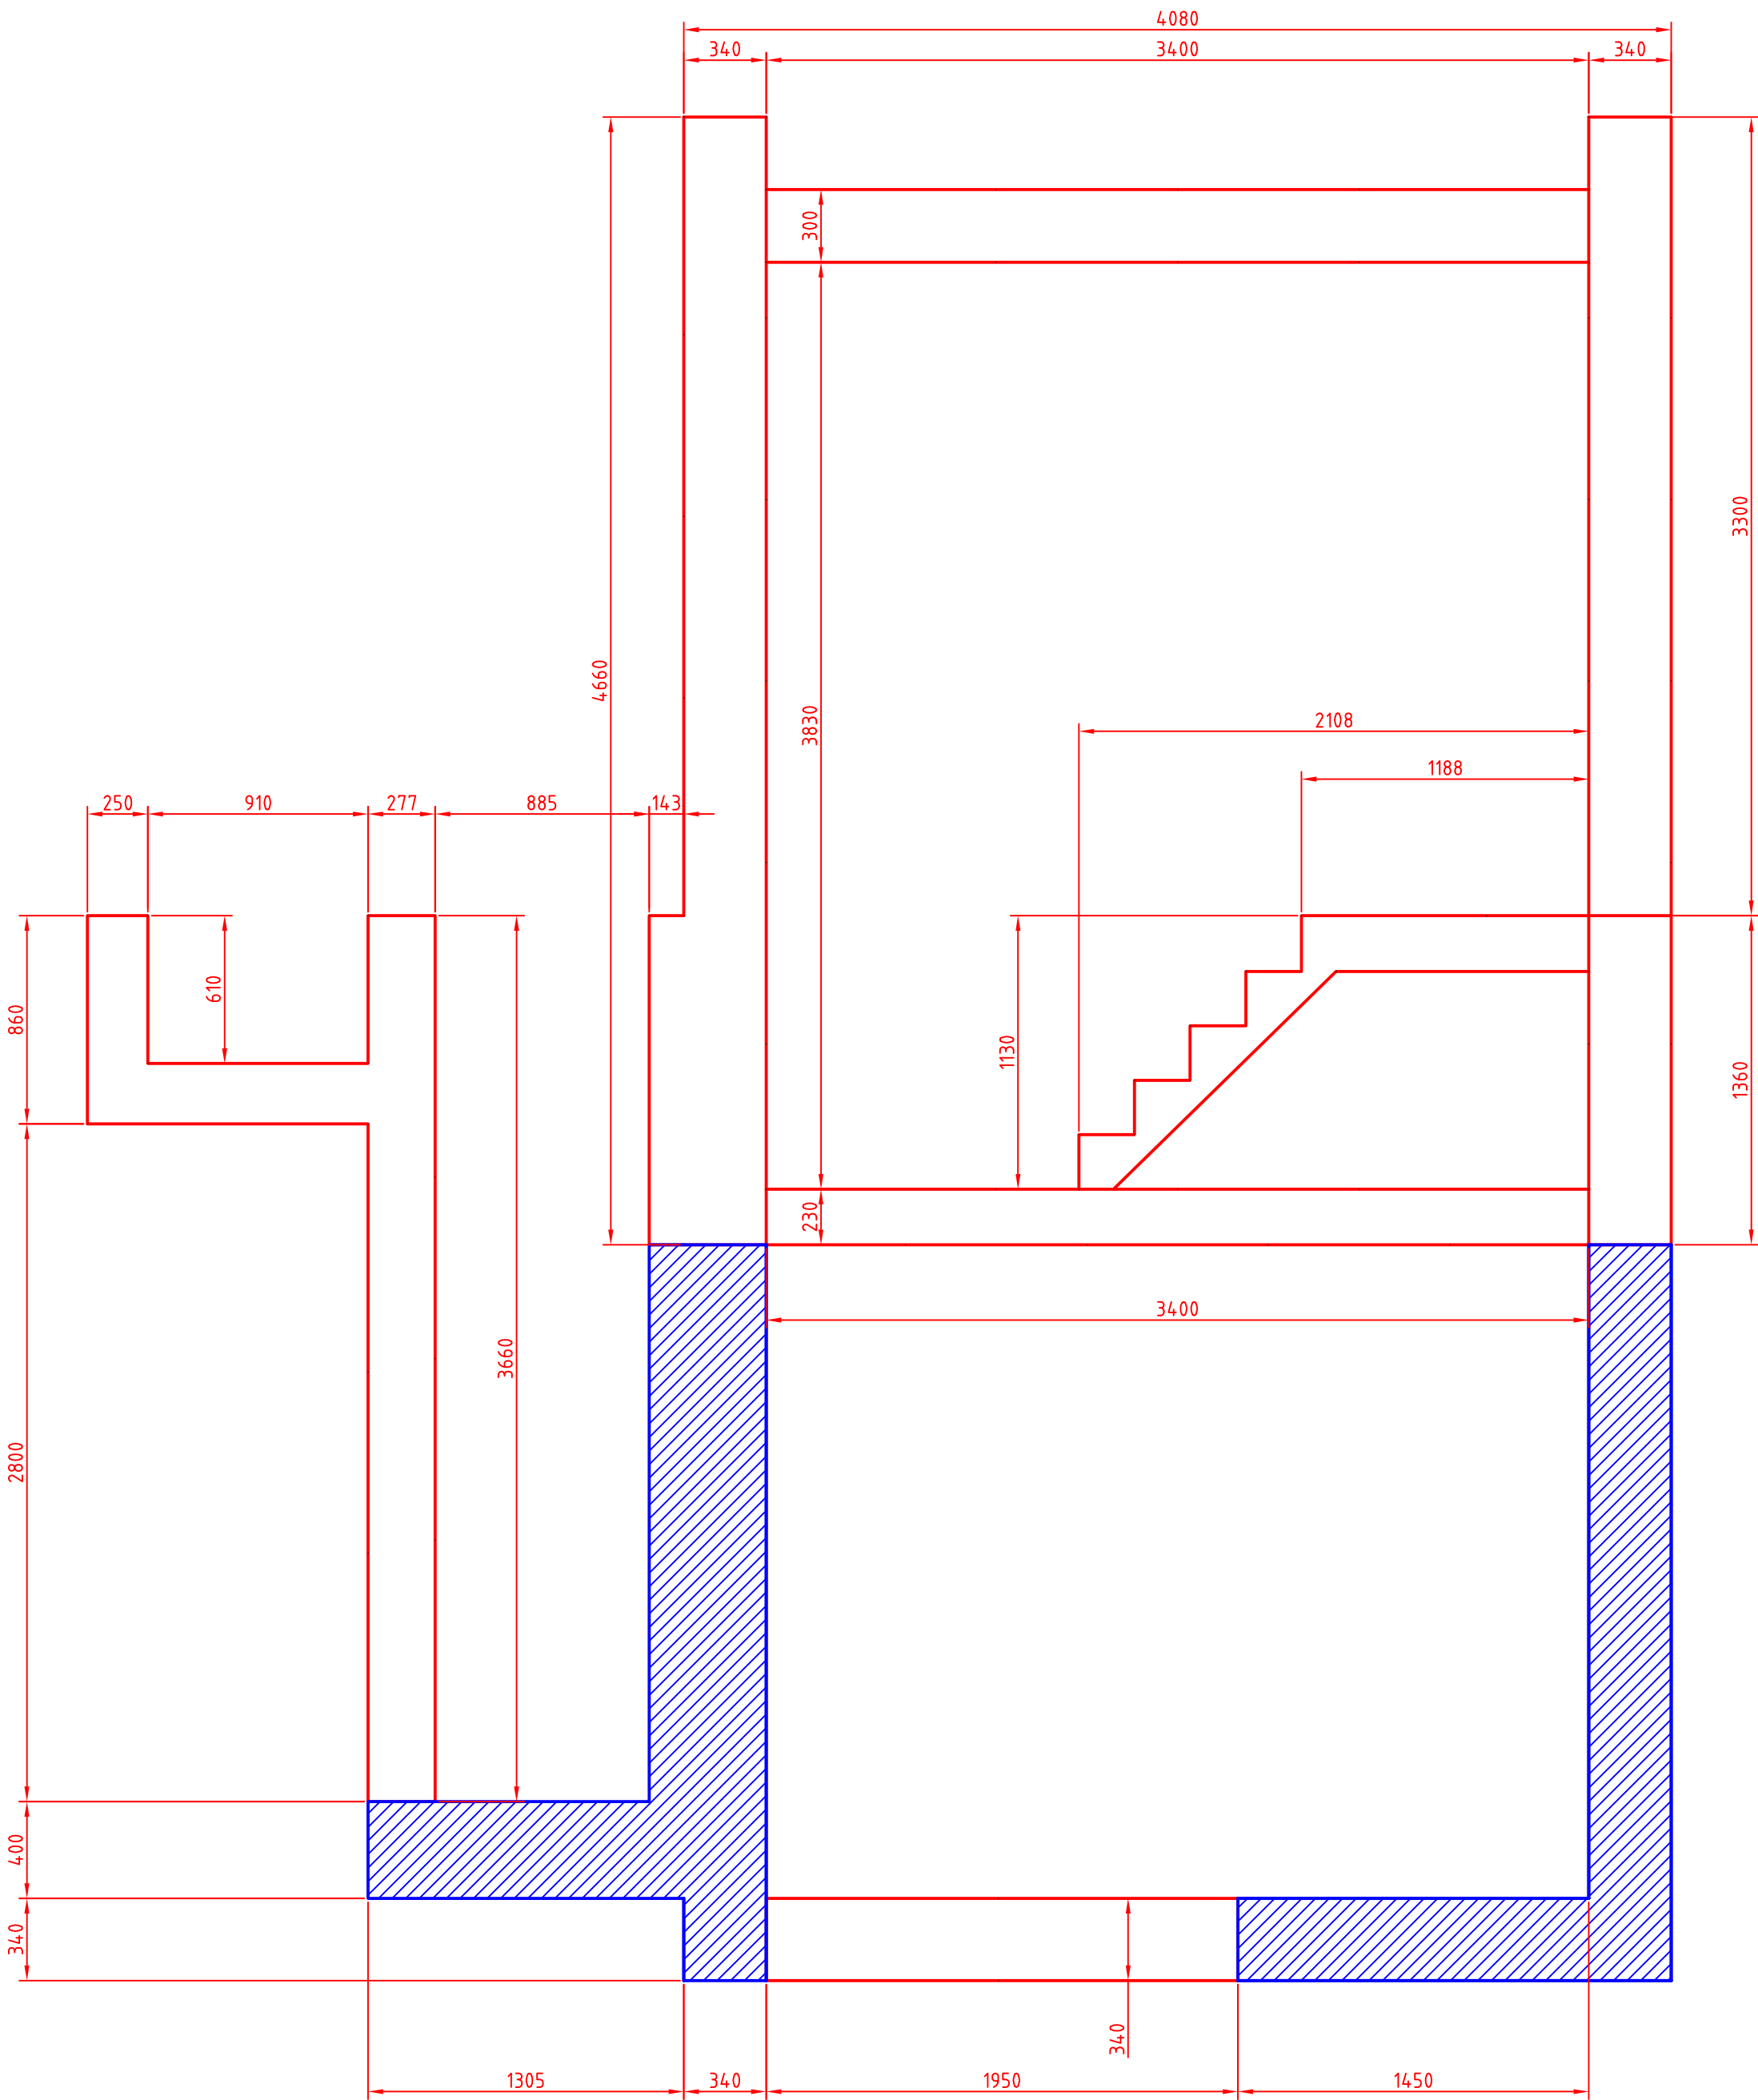

LEGENDA:
 PONECHANÁ KONSTRUKCE

Všeckrá stávající podzemní zařízení jsou zakreslena pouze orientačně, před započítím stavby je třeba zajistit vytyčení jejich přesné polohy u příslušného správce sítě.
U křížení a souběhu s těmito zařízeními musí být dodržena ČSN 73 60 05 Prostorové uspořádání sítí.
Výškový systém - BpV

 Vodohospodářské PROJEKTY S.R.O.		VODOHOSPODÁŘSKÉ PROJEKTY s.r.o. Nám.T.G.Masaryka č.p.130, Česká Lípa 470 01 IČ 227 93 186	
vedoucí projektu:		projektovatel:	
Ing. J. Tavodová		Ing. J.Tavodová, Ing. R.Ranincová	
kraj:		Liberecký	
investor:		ČESKÁ REPUBLIKA, Všeobecná služba ČR, Soudní 1672/1a, Praha 4, 140 67	
název akce:		STRÁŽ POD RALSKEM rekonstrukce přečerpávací stanice odpadních vod SO 01 REKONSTRUKCE ČSOV	
datum:		leden 2015	
měřítko:		1:25	
formát:		3x A4	
stupeň PD:		DSP, DPS	
název výkresu:		ČSOV - BOURÁNÍ	
číslo přílohy:		číslo paré:	
D.1.5.			