


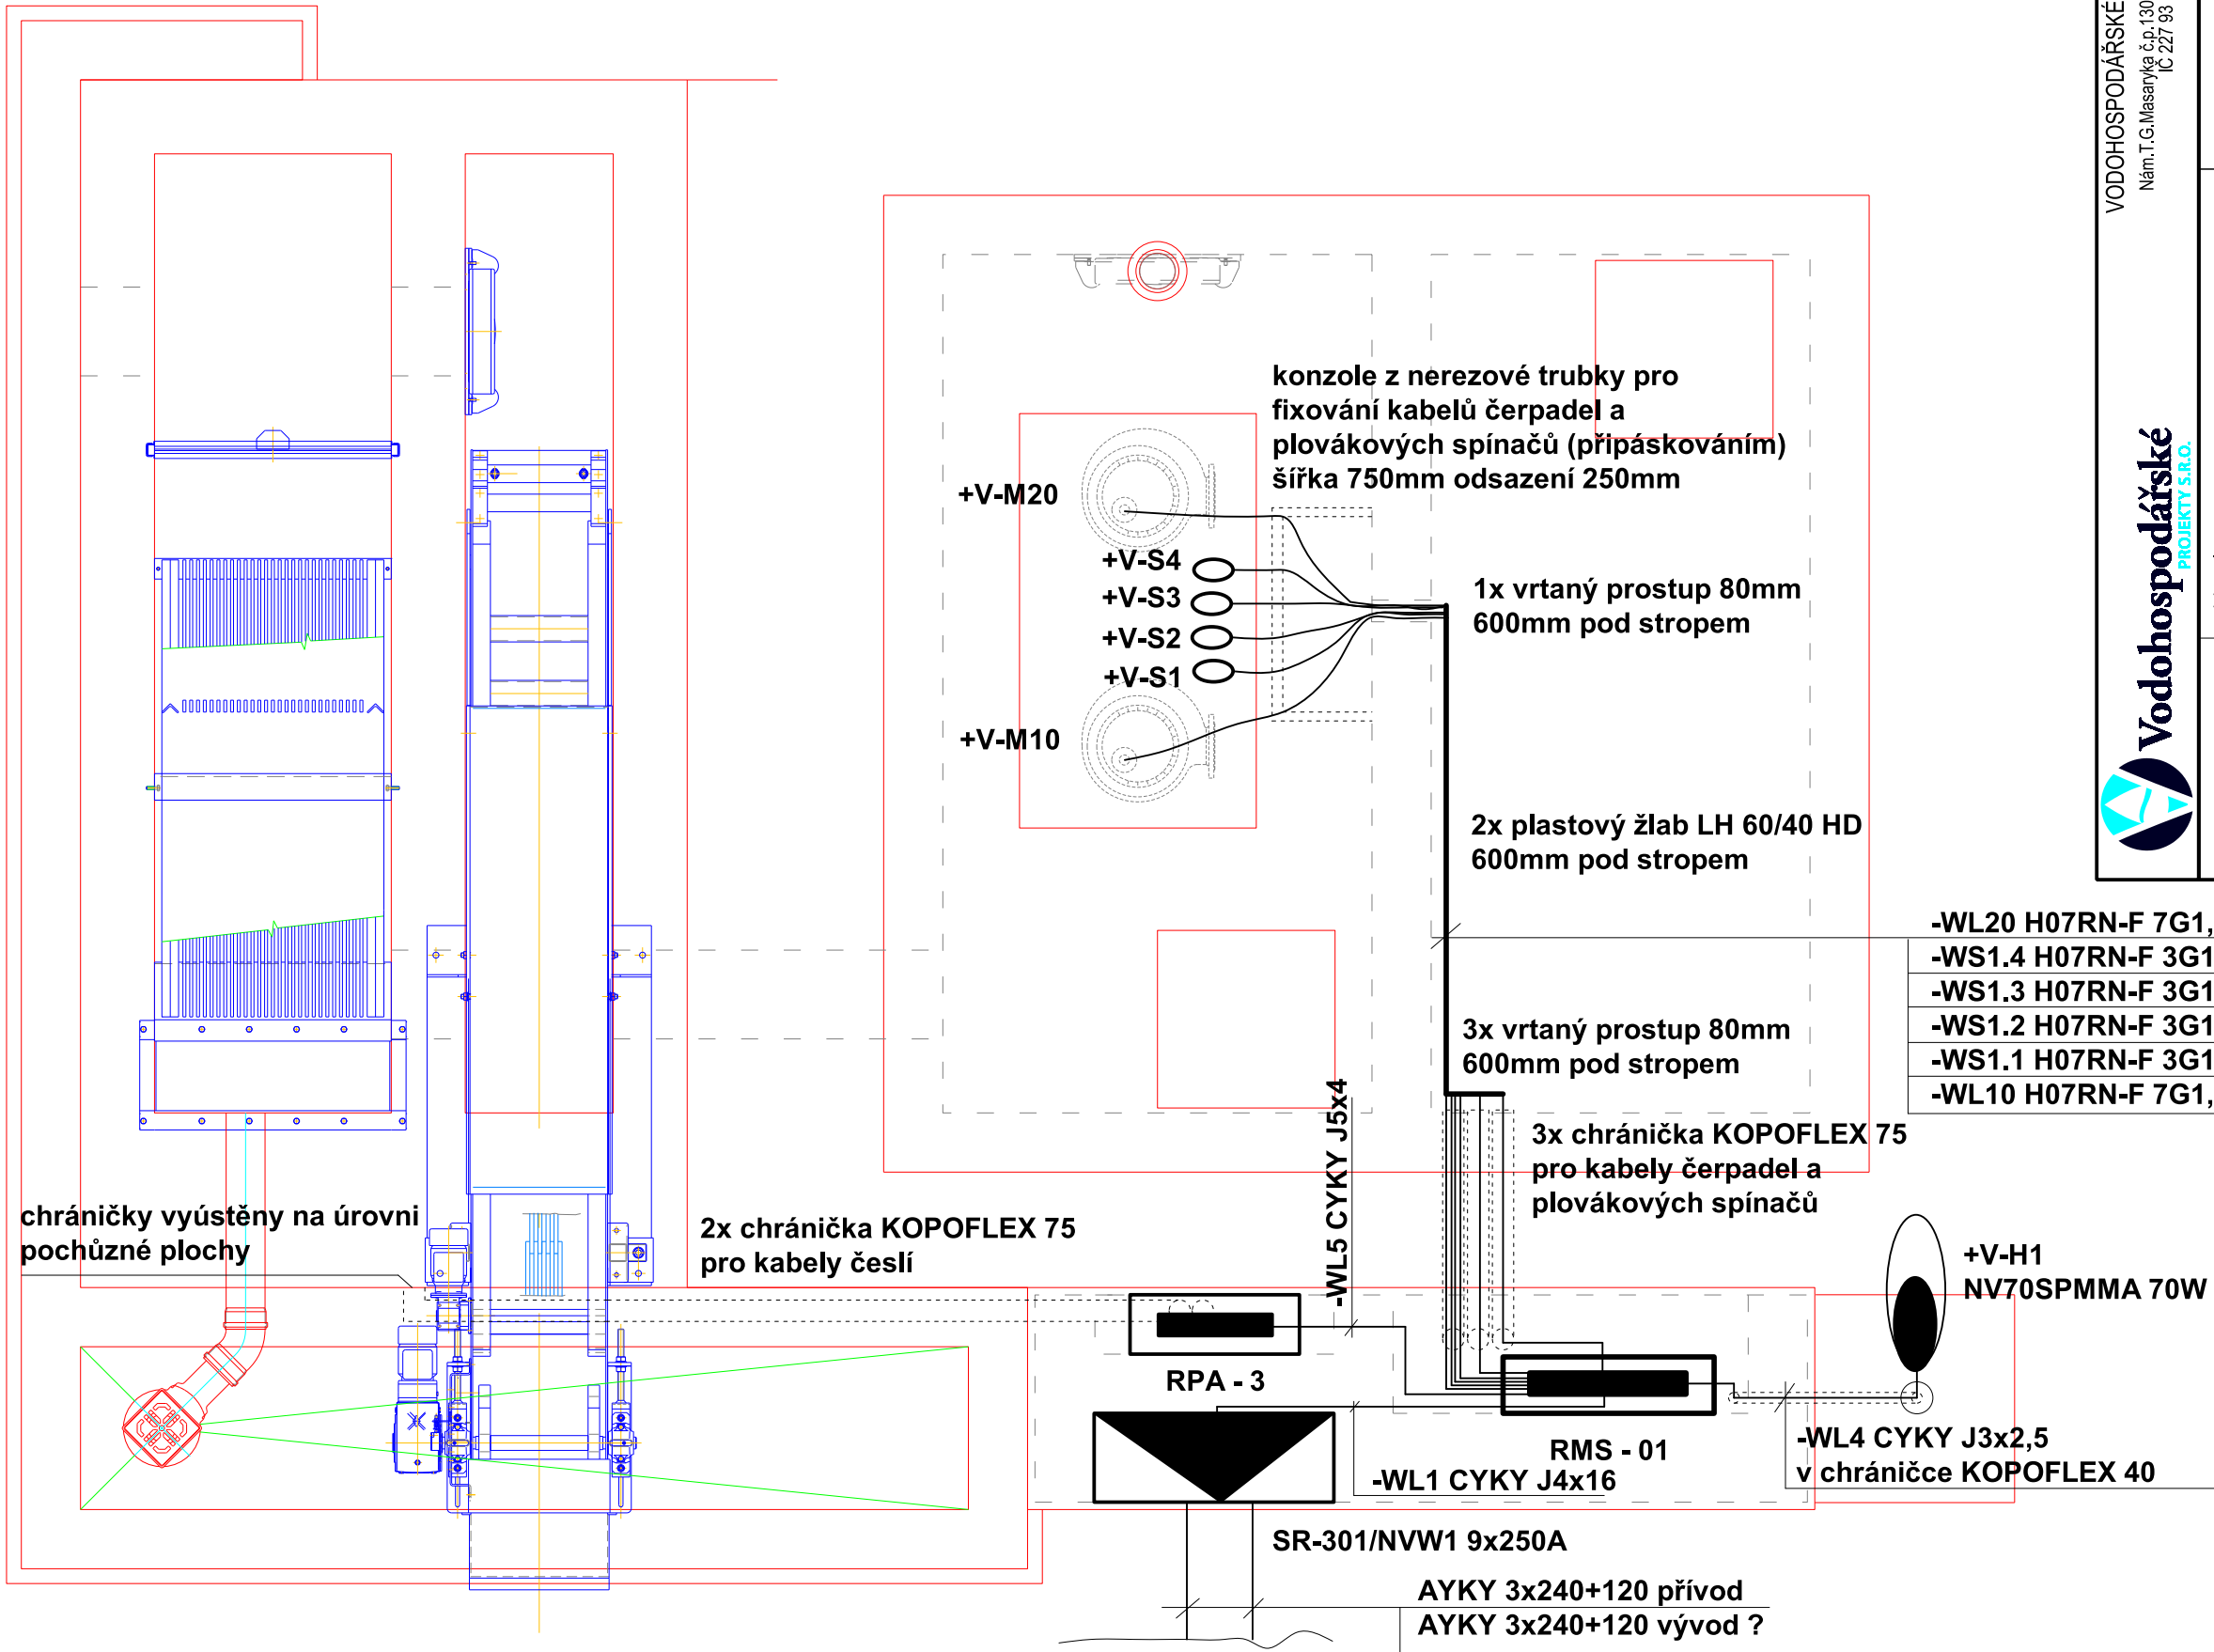

vedoucí projekt:		projektovatel:	datum:	
Ing. J. Tavodová		Ladislav Dušička	leden 2015	
kraj:		Liberecký	měřítko:	
investor:		ČESKÁ REPUBLIKA, Vězeňská služba ČR, Soudní 1672/1a, Praha 4, 140 67	1:25	
název akce:		STRÁŽ POD RALSKEM rekonstrukce přečerpávací stanice odpadních vod	formát:	
		SO 02 ELEKTROČÁST	2 x A4	
		Kabelové rozvody	stupeň PD:	
			DSP, DPS	
			číslo přílohy:	
			D.2.2	
			číslo paré:	