


Okružní zemnič FeZn 30x4

Okružní zemnič FeZn 30x4 (uložení zemniče min. 600mm pod úrovní terénu)

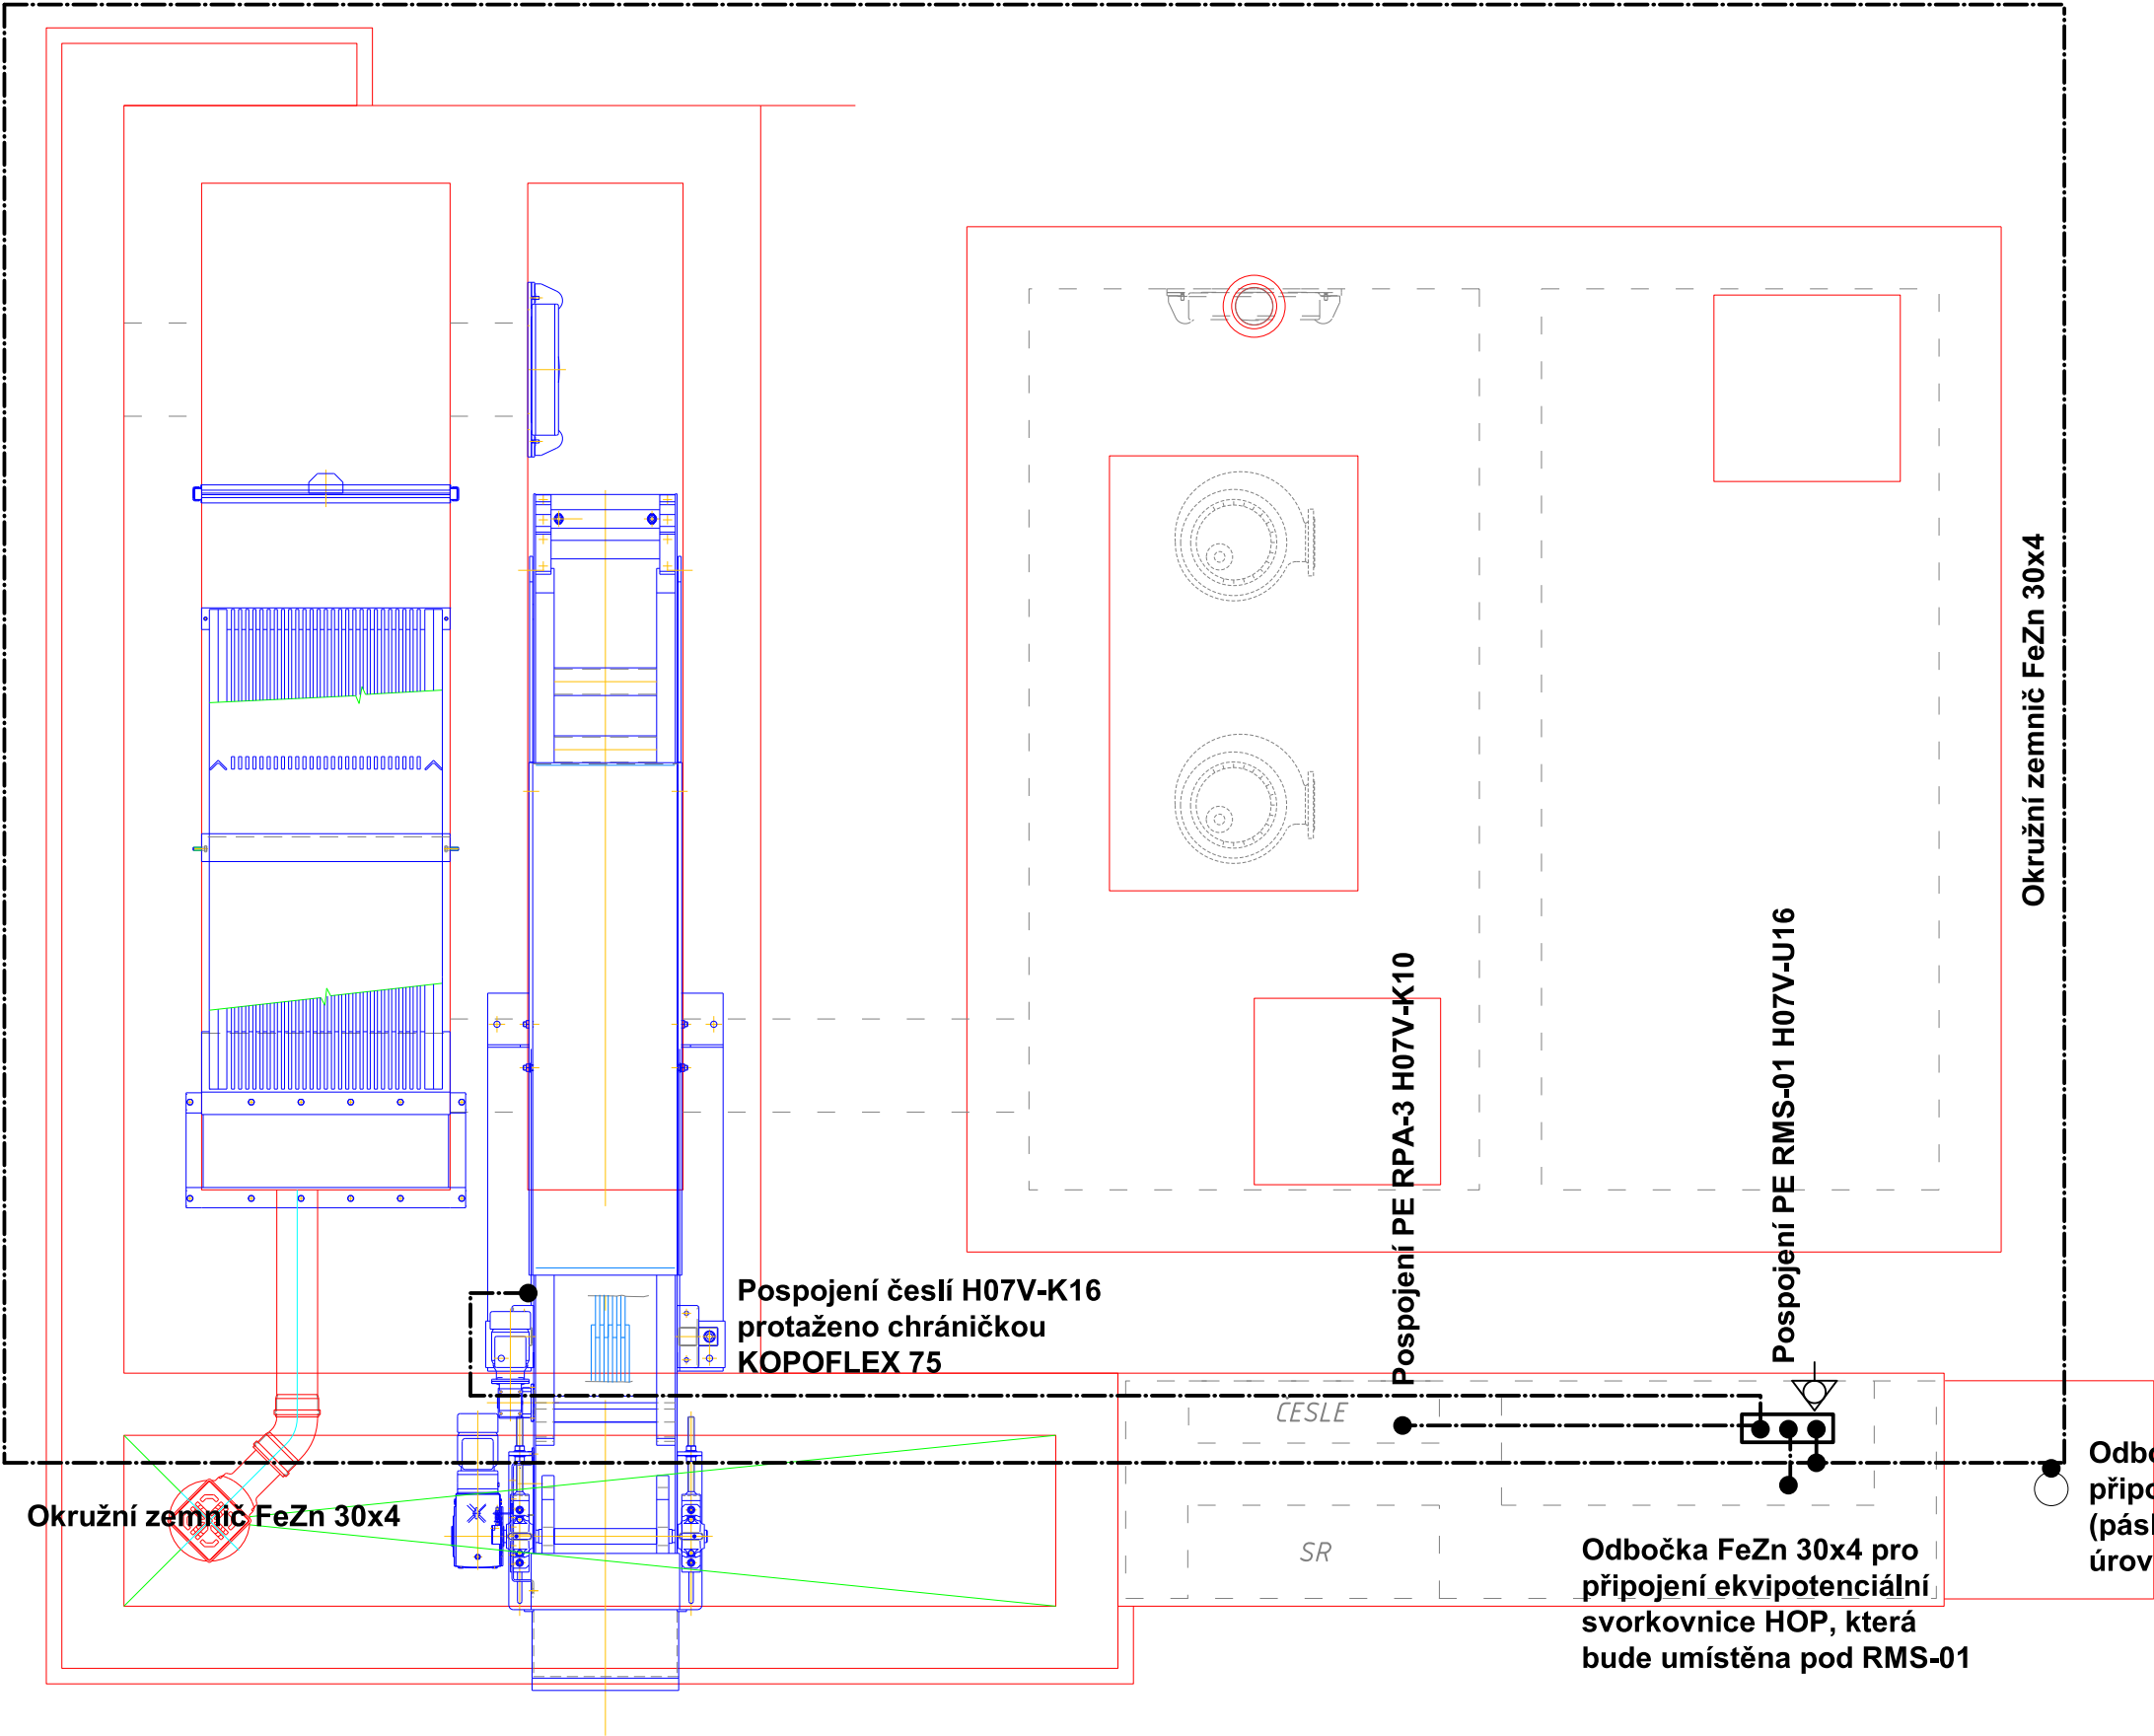

Okružní zemnič FeZn 30x4

Pospojení česlí H07V-K16
protáženo chráničkou
KOPOFLEX 75

Pospojení PE RPA-3 H07V-K10

Pospojení PE RMS-01 H07V-U16

Odbočka FeZn 30x4 pro
připojení ekvipotenciální
svorkovnice HOP, která
bude umístěna pod RMS-01

Odbočka FeZn 30x4 pro
připojení stožáru osvětlení
(pásku vyvést cca 300mm nad
úroveň základu)

Všechny spoje zemnicí pásky provést typovými svorkami
SR 02-M8 FeZn. Spoje po dotažení ošetřit protikorozní
plastickou páskou.



VODOHOSPODÁŘSKÉ PROJEKTY s.r.o.
Nám. T.G. Masaryka č.p.130, Česká Lípa 470 01
IČ 227 93 186

vedoucí projektu:	projektovatel:		
Ing. J. Tavodová	Ladislav Dušíčka		
kraj:	Liberecký		
investor:	ČESKÁ REPUBLIKA, Vězeňská služba ČR, Soudní 1672/1a, Praha 4, 140 67		
název akce:			
STRÁŽ POD RALSKEM rekonstrukce přečerpávací stanice odpadních vod			
SO 02 ELEKTROČÁST			
Uzemnění			
název výkresu:			
D.2.3			
		datum:	leden 2015
		měřítko:	1:25
		formát:	2 x A4
		stupeň PD:	DSP, DPS
		číslo přílohy:	číslo paré: