


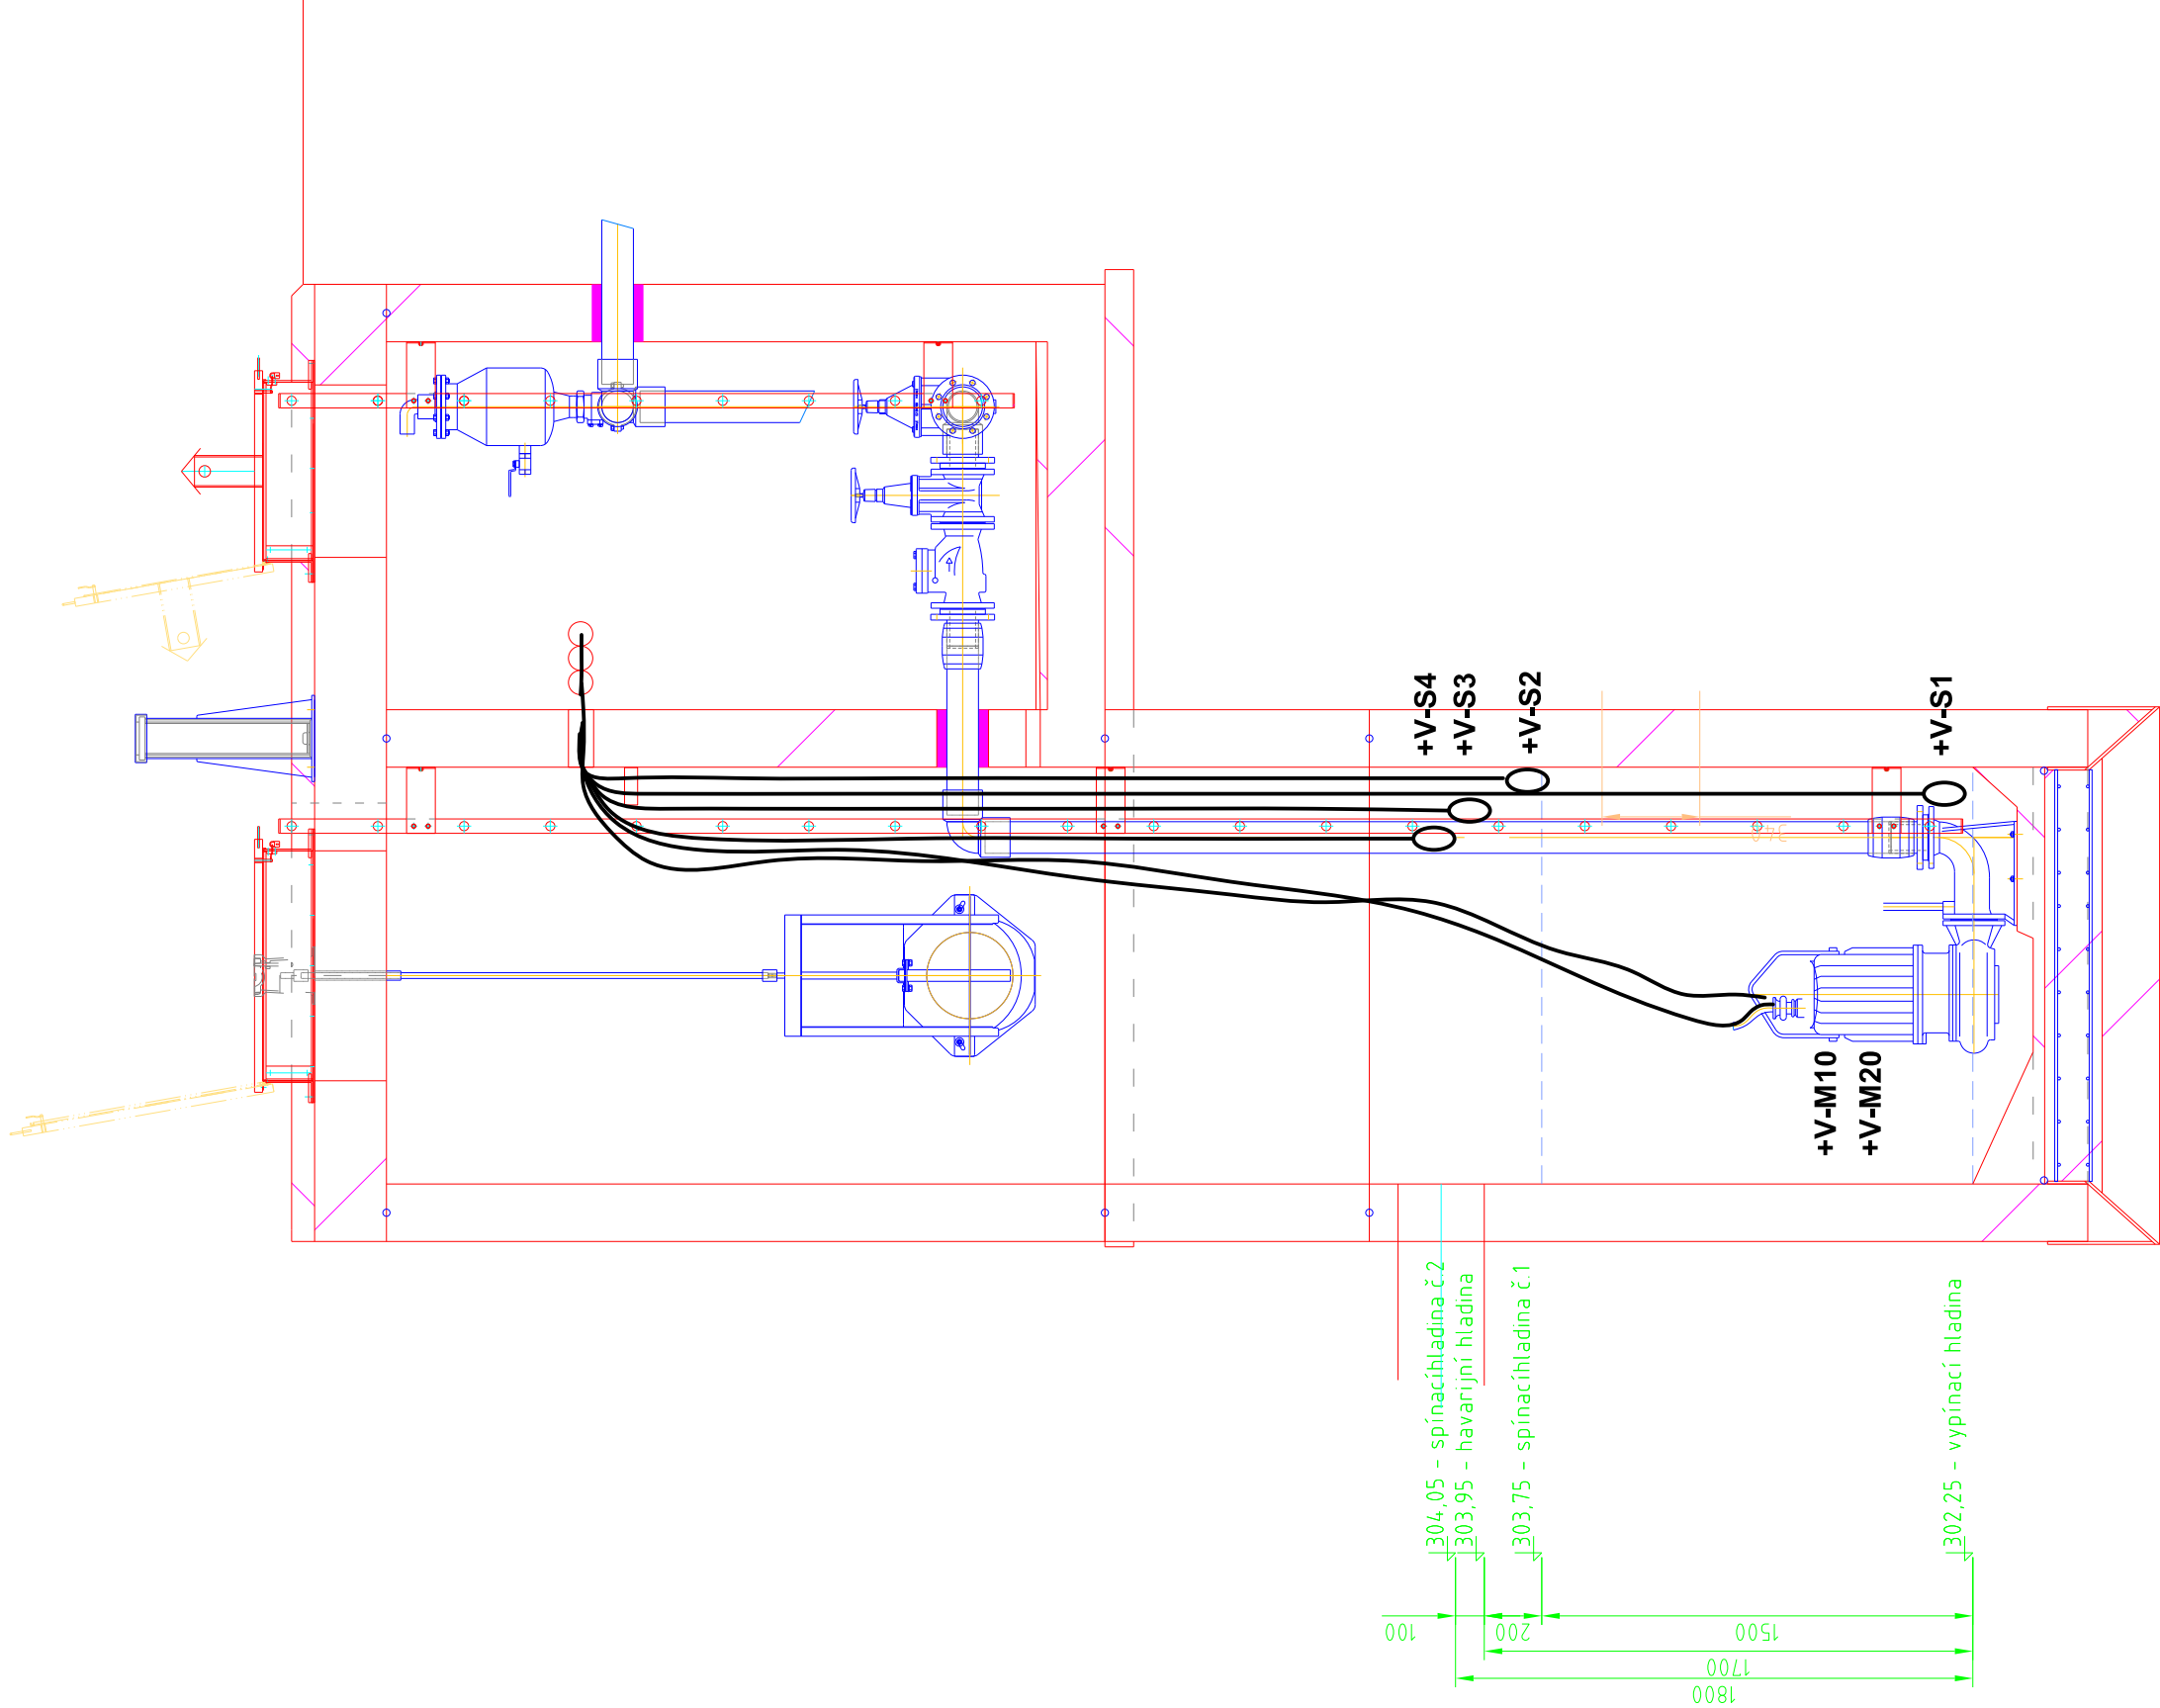

 VODOHOSPODÁŘSKÉ PROJEKTY s.r.o. Nám. T.G.Masaryka č.p.130, Česká Lípa 470 01 IČ 227 93 186					
vedoucí projektu:	projektoval:				
Ing. J. Tavodová	Ladislav Dušička				
kraj:	Liberecký				
investor:	ČESKÁ REPUBLIKA, Vězeňská služba ČR, Soudní 1672/1a, Praha 4, 140 67				
název akce:	STRÁŽ POD RALSKEM rekonstrukce přečerpávací stanice odpadních vod SO O2 ELEKTROČÁST				
název výkresu:	Řez - úrovně hladin D.2.4				
		datum:	leden 2015		
		měřítko:	1:25		
		formát:	2 x A4		
		stupeň PD:	DSP, DPS		
		číslo přílohy:	číslo paré:		